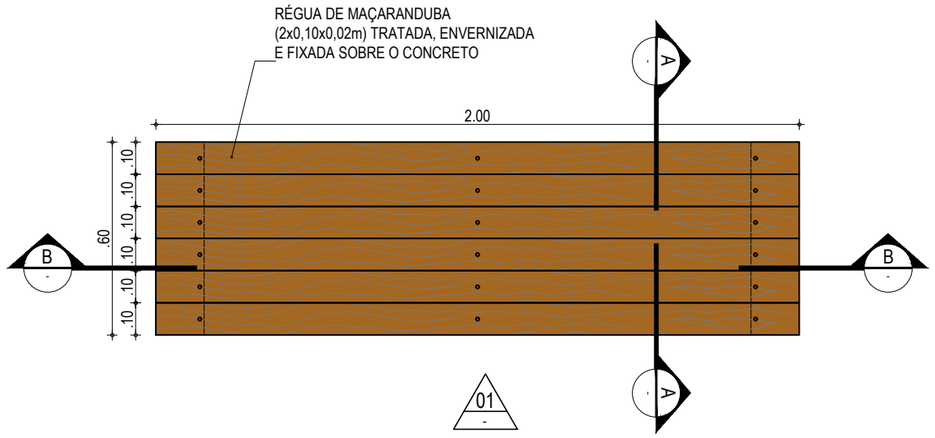


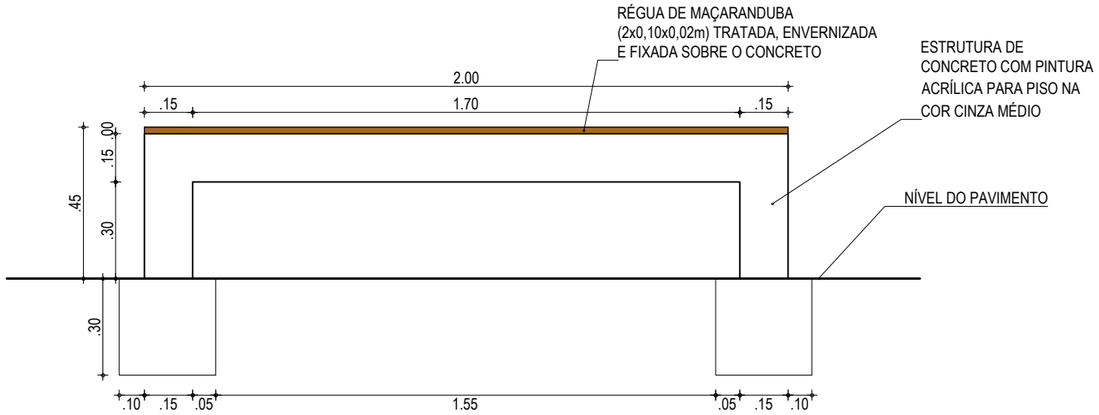


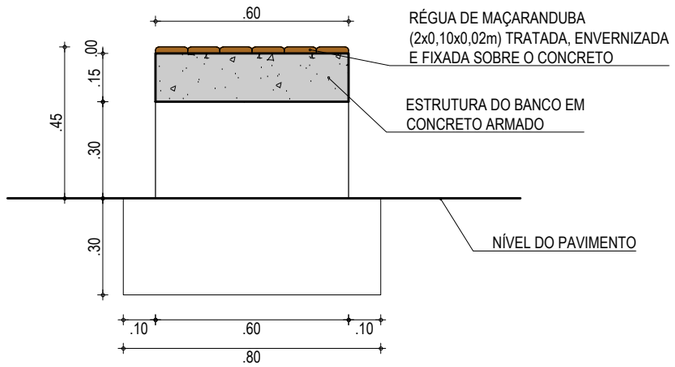


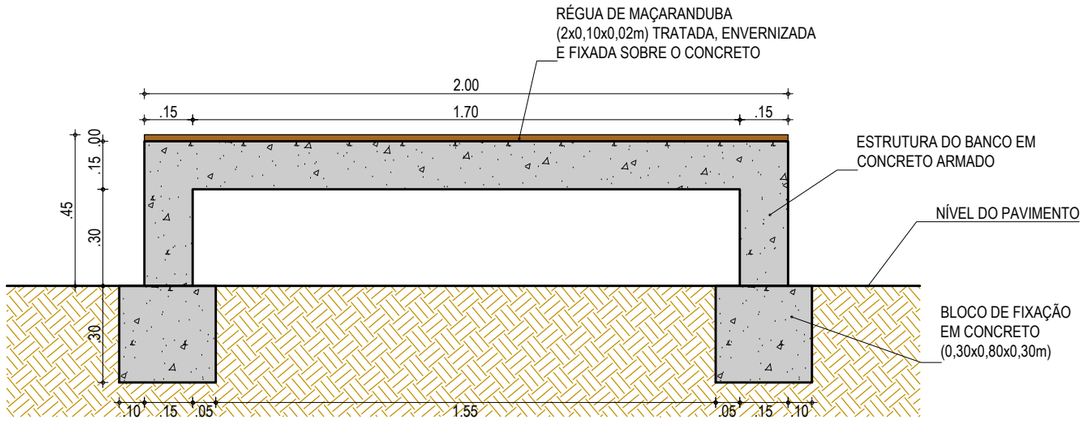


# DETALHES BANCO

| | | | | | | | |
|---|---|---|---|---|---|---|---|
| PREFEITURA MUNICIPAL DE ARACATI | OBRA: PROJETO PRAÇA CAMPO VERDE | PROPRIETÁRIO: SEINFRA | ARQUITETA: Eliana Medeiros | ESCALA: 1/20 | CONTEÚDO: Detalhes | DATA: Abril / 2018 | PRANCHA: 04 /04 |

contato: (84) 9.9977-4407