



01 PLANTA LOCAÇÃO
ESCALA 1/1100

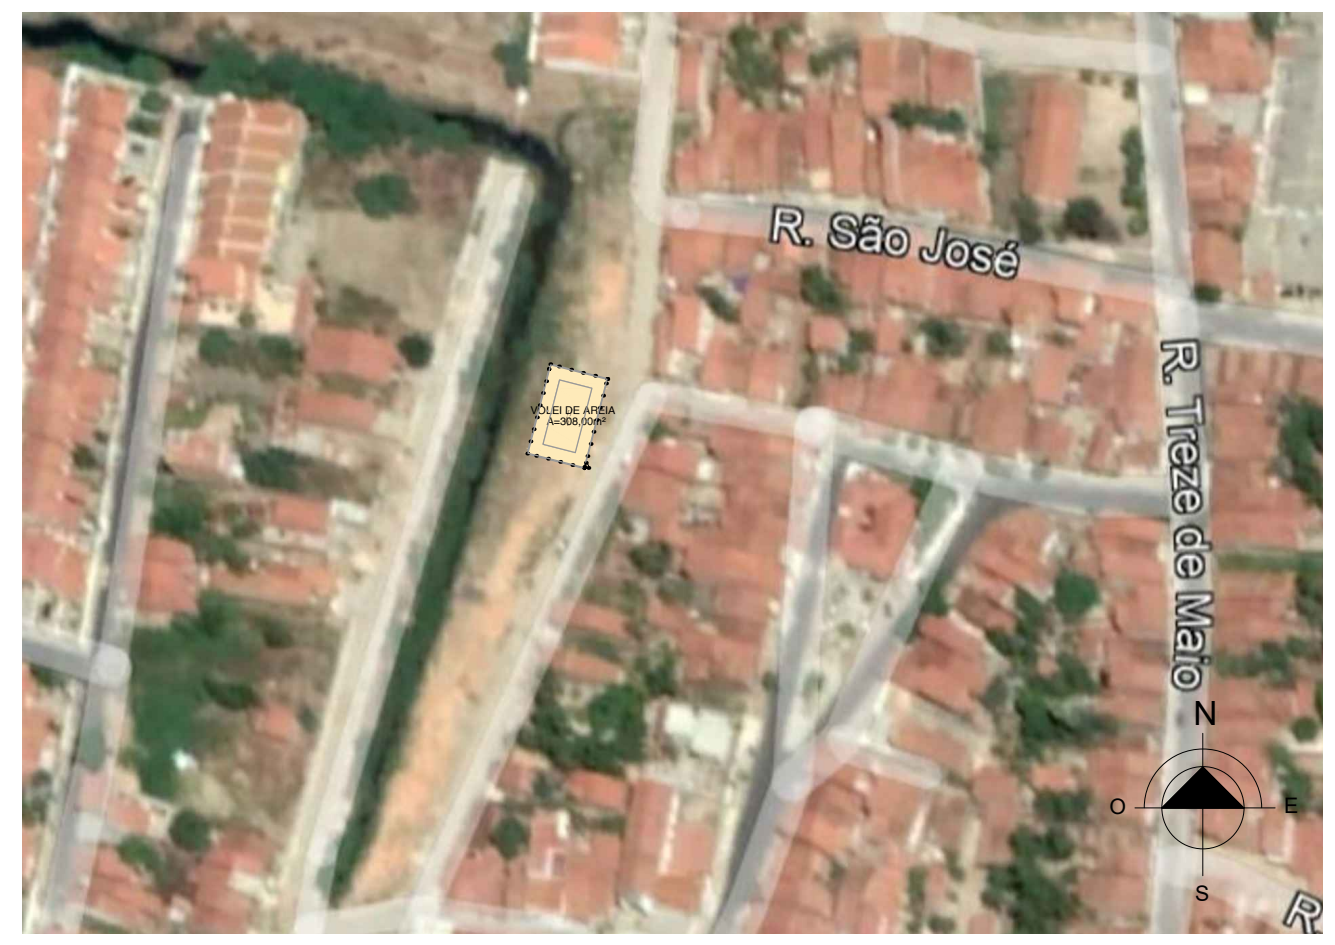

02 LOCALIZAÇÃO
ESCALA SEM

 <p>PREFEITURA DO ARACATI ALEGRIA DE SER ARACATIENSE</p>	PROJETO: QUADRA DE VOLEI DE AREIA PADRÃO	ASSUNTO: LOCAÇÃO E LOCALIZAÇÃO	PRANCHA: 1/5	OBSERVAÇÕES:	
	ARQUITETO: ELIANA MEDEIROS	SECRETARIA: SEINFRA	DATA: JUL 2022		ESCALA: INDICADA
	LOCAL: CAMPO SÃO FRANCISCO, ARACATI/CE				