


**01 FACHADA F1**  
ESCALA 1/125

TUBO DE AÇO GALVANIZADO 2" ESPESSURA DE PAREDE = 1,95mm C/ DUAS DEMÃOS DE PRIMER ANTICORROSIVO E DUAS DEMÃOS DE ESMALTE SINTÉTICO COR VERDE FOLHA. OBS: OS ENCONTROS (CANTOS) DE UM TUBO COM OUTRO DEVE SEMPRE SER FEITO SEM DEIXAR TUBOS ABERTOS APARENTES (FAZER MEIA-ESQUADRIA)

TELA DE POLIETILENO 0,05m X 0,05m C/ FIO 4mm DA PRÓPRIA TELA COR VERDE

MURETA DE TUOLO FURADO DEITADO + REBOCO + TINTA LATEX NA COR LARANJA (INTERNO E EXTERNO)

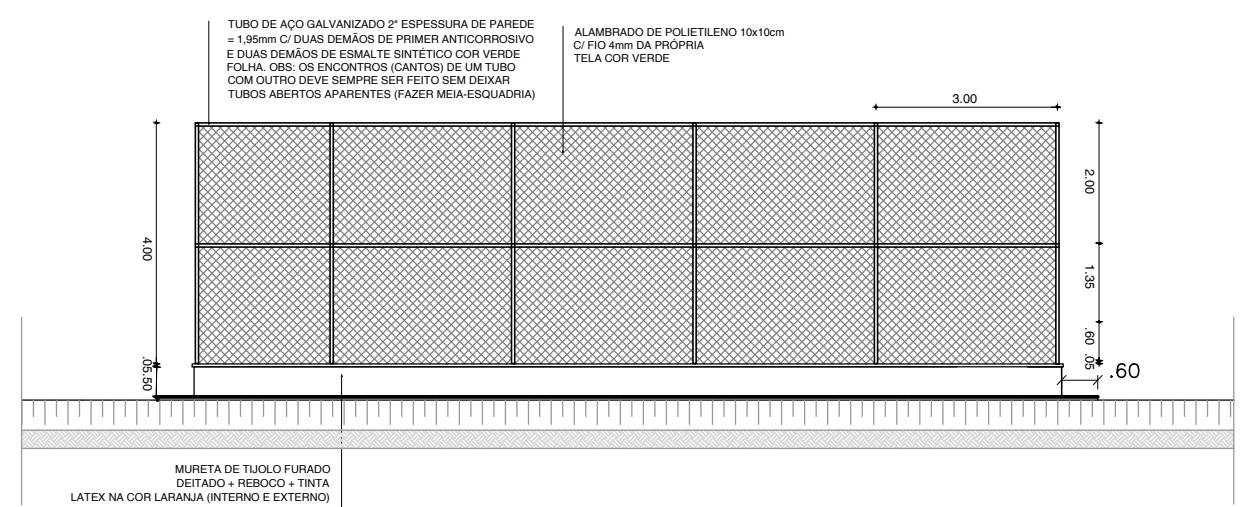


**02 FACHADA F2**  
ESCALA 1/125

TUBO DE AÇO GALVANIZADO 2" ESPESSURA DE PAREDE = 1,95mm C/ DUAS DEMÃOS DE PRIMER ANTICORROSIVO E DUAS DEMÃOS DE ESMALTE SINTÉTICO COR VERDE FOLHA. OBS: OS ENCONTROS (CANTOS) DE UM TUBO COM OUTRO DEVE SEMPRE SER FEITO SEM DEIXAR TUBOS ABERTOS APARENTES (FAZER MEIA-ESQUADRIA)

ALAMBRADO DE POLIETILENO 10x10cm C/ FIO 4mm DA PRÓPRIA TELA COR VERDE

MURETA DE TUOLO FURADO DEITADO + REBOCO + TINTA LATEX NA COR LARANJA (INTERNO E EXTERNO)

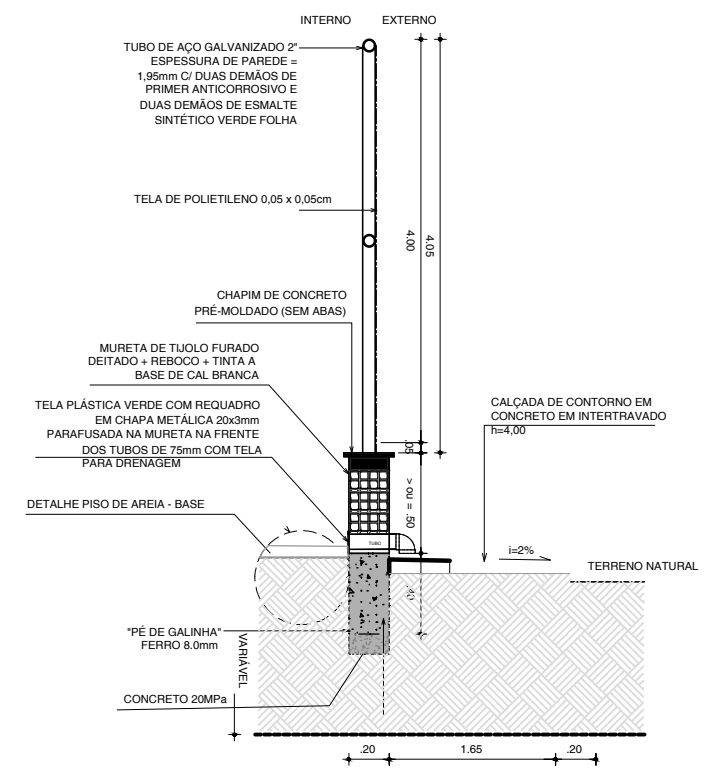

**03 DETALHE MURETA / CALÇADA**  
ESCALA 1/75

INTERNO EXTERNO

TUBO DE AÇO GALVANIZADO 2" ESPESSURA DE PAREDE = 1,95mm C/ DUAS DEMÃOS DE PRIMER ANTICORROSIVO E DUAS DEMÃOS DE ESMALTE SINTÉTICO VERDE FOLHA

TELA DE POLIETILENO 0,05 x 0,05cm

CHAPIM DE CONCRETO PRÉ-MOLDADO (SEM ABAS)

MURETA DE TUOLO FURADO DEITADO + REBOCO + TINTA A BASE DE CAL BRANCA

TELA PLÁSTICA VERDE COM REQUADRO EM CHAPA METÁLICA 20x3mm PARAFUSADA NA MURETA NA FRENTE DOS TUBOS DE 75mm COM TELA PARA DRENAGEM


DETALHE PISO DE AREIA - BASE

CALÇADA DE CONTORNO EM CONCRETO EM INTERTRAVADO  $T_i=4,00$

TERRENO NATURAL

"PÉ DE GALINHA" FERRO 8.0mm

CONCRETO 20MPa

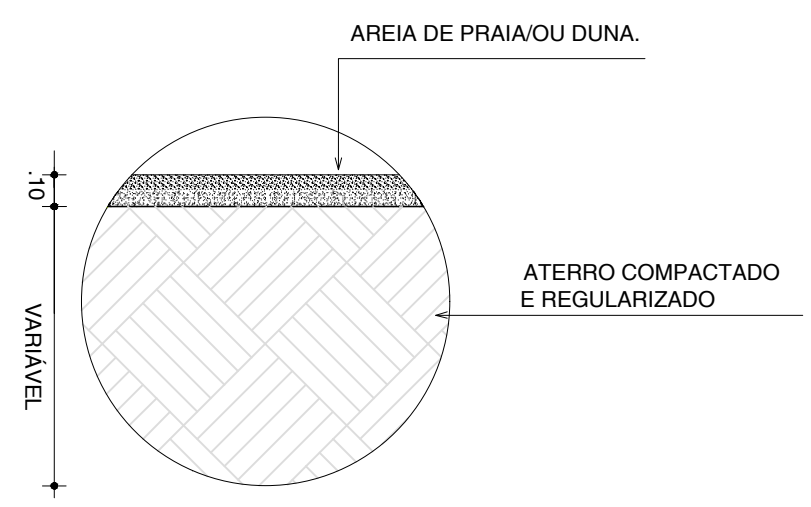

**04 DETALHE PISO AREIA - BASE**  
ESCALA 1/20

<p><b>PREFEITURA DO ARACATI</b> ALEGRIA DE SER ARACATIENSE</p>	PROJETO: QUADRA DE VOLEI DE AREIA PADRÃO	ASSUNTO: DETALHAMENTO	PRANCHA: 4/5	OBSERVAÇÕES:
	ARQUITETO: ELIANA MEDEIROS	ESCALA: INDICADA		
	SECRETARIA: SEINFRA	DATA: JUL 2022		
	LOCAL: CAMPO SÃO FRANCISCO, ARACATI/CE			