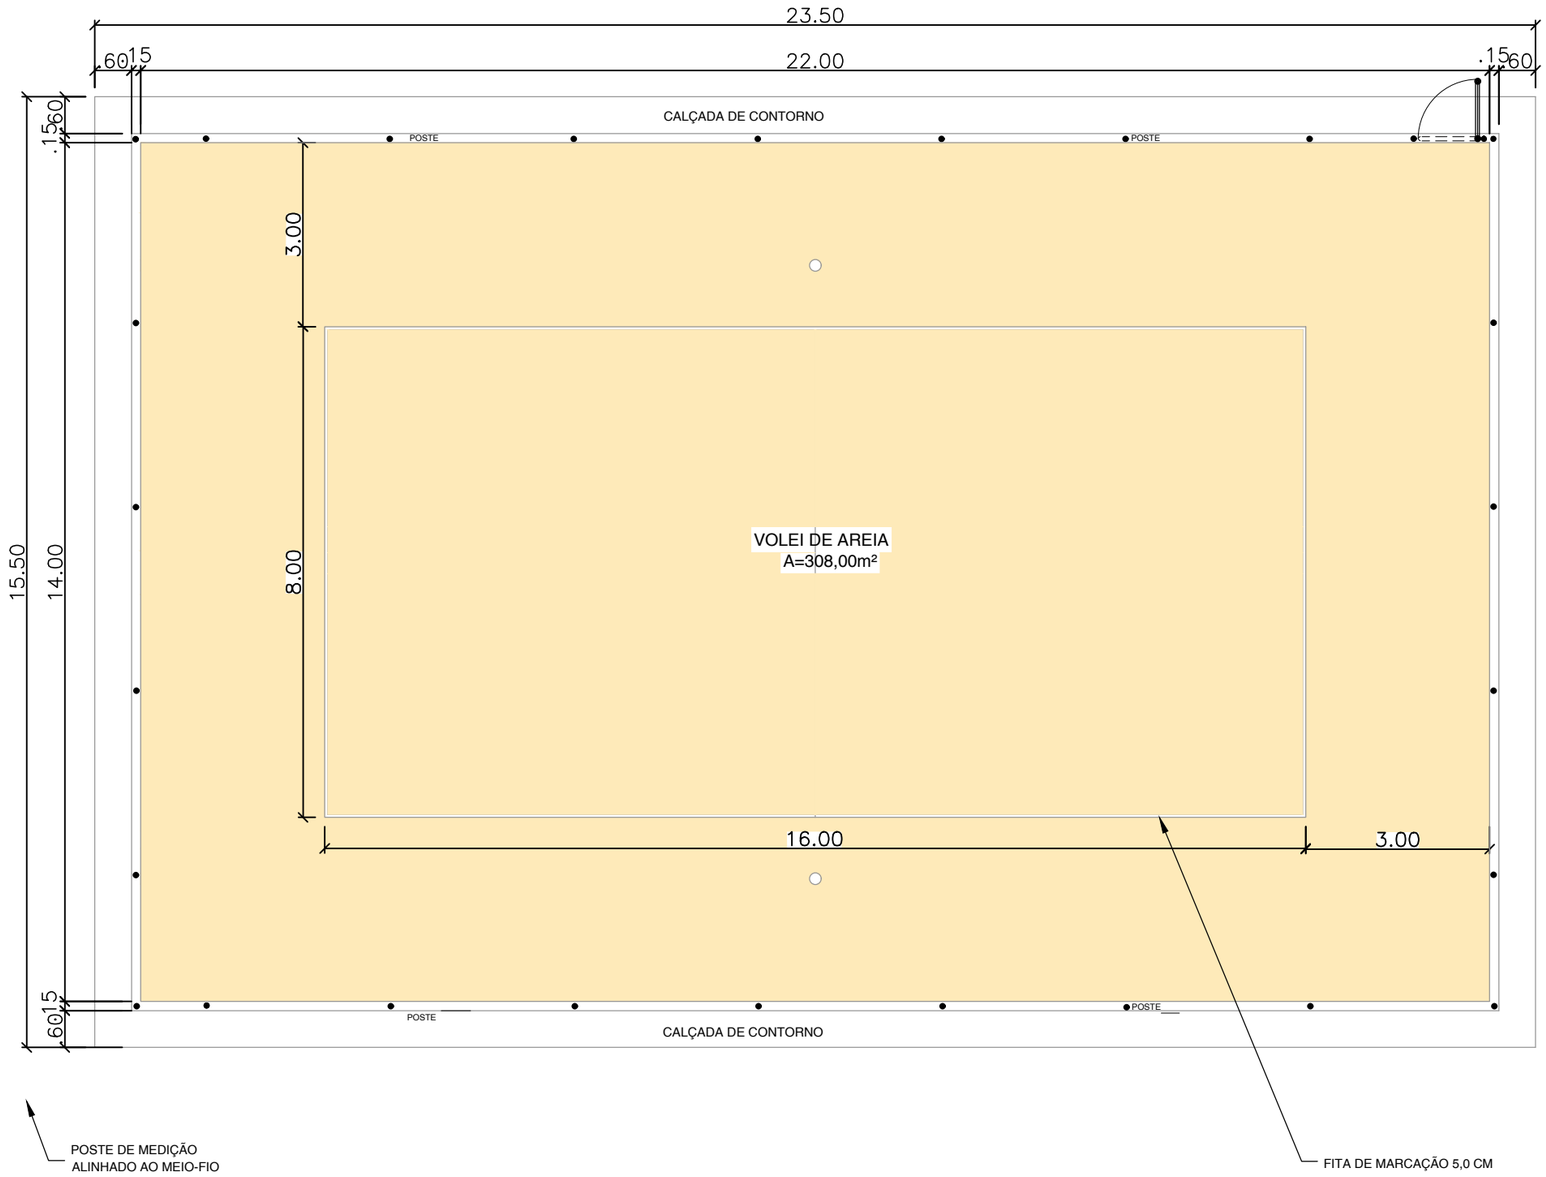

QUADRO DE ÁREAS E QUANTITATIVOS

ÁREA ÚTIL DE INTERVENÇÃO	364,25 m²
PERÍMETRO ALAMBRADO / MURETA	73,20 m

QUADRO DE ESQUADRIAS

ESQ.	LARGURA	ALTURA	QUANTIDADE	OBSERVAÇÕES
PT1	1.00	2.50	01	PORTÃO NO MESMO PADRÃO DO ALAMBRADO (REQUADRO EM TUBO 2" E TELA P/ ALAMBRADO) COM PINTURA COR VERDE

LEGENDA

POSTE DE CONCRETO COM SEÇÃO CIRCULAR VAZADA
ALTURA TOTAL 10m (ÚTIL 8,4m) .
4 LUMINÁRIAS DE LED (SENDO 3 DIRECIONADAS AO CAMPO E 1 AO PASSEIO)

01 PLANTA BAIXA
ESCALA 1/100

PREFEITURA DO ARACATI
ALEGRIA DE SER ARACATIENSE

PROJETO: QUADRA DE VOLEI DE AREIA PADRÃO	ASSUNTO: PLANTA BAIXA	PRANCHA: 2/5	OBSERVAÇÕES:
ARQUITETO: ELIANA MEDEIROS			
SECRETARIA: SEINFRA			
LOCAL: VILA SÃO JOSÉ, ARACATI/CE	DATA: JUL 2022	ESCALA: INDICADA	