


01 DETALHE - VISTA DA REDE VOLEIBOL
ESCALA 1/50

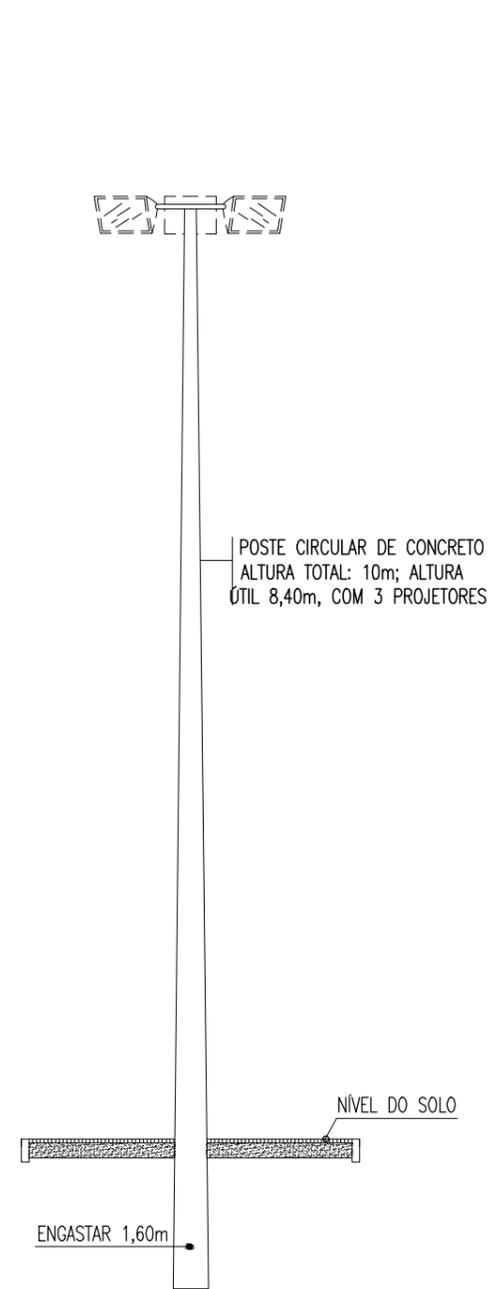

02 DETALHE - POSTE
ESCALA 1/75

 <p>PREFEITURA DO ARACATI ALEGRIA DE SER ARACATIENSE</p>	PROJETO: QUADRA DE VOLEI DE AREIA PADRÃO	ASSUNTO: DETALHAMENTO	PRANCHA: 5/5	OBSERVAÇÕES:
	ARQUITETO: ELIANA MEDEIROS	ESCALA: INDICADA		
	SECRETARIA: SEINFRA	DATA: JUL 2022		
	LOCAL: ESTÁDIO VIRGÍLIO TÁVORA, ATERRO 1, ARACATI/CE			