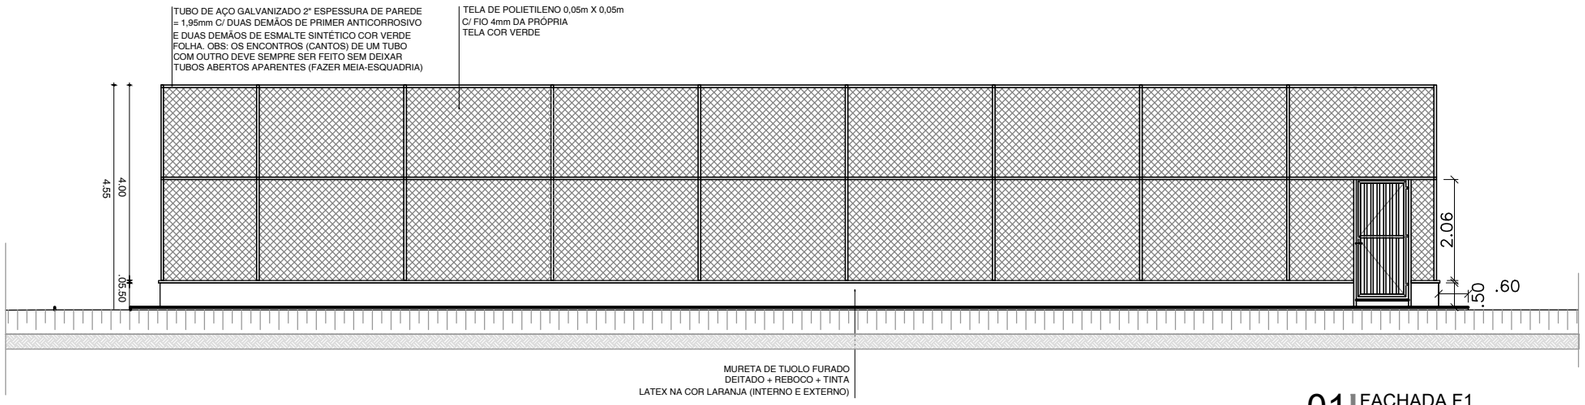

01 FACHADA F1
ESCALA 1/125

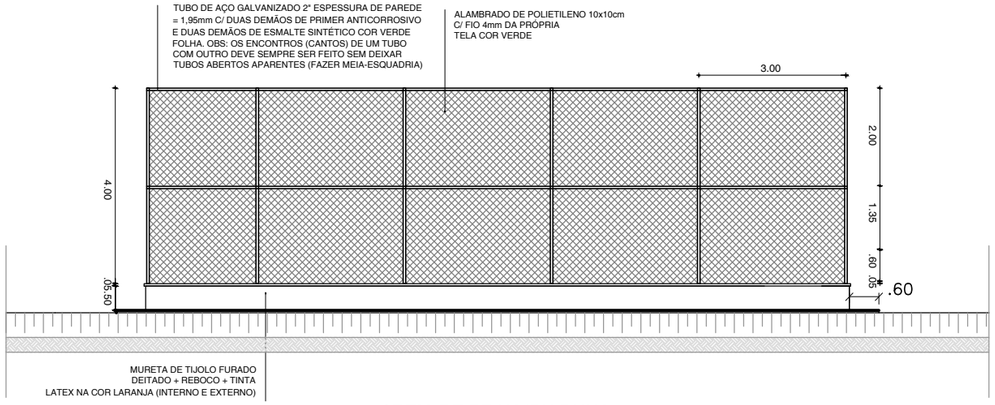

02 FACHADA F2
ESCALA 1/125

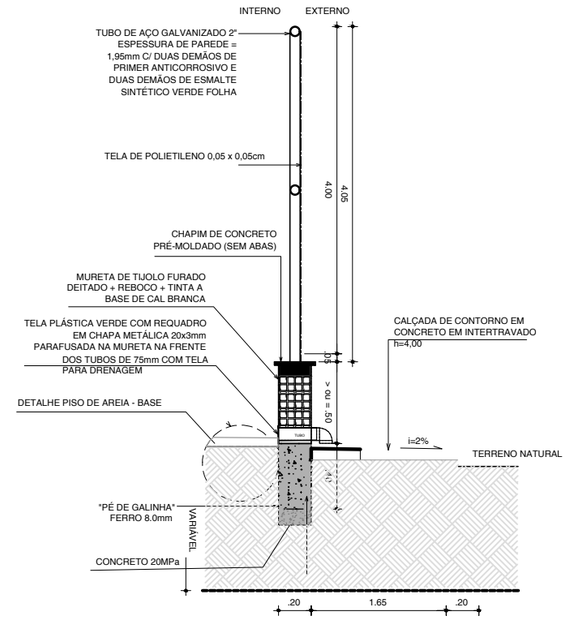

03 DETALHE MURETA / CALÇADA
ESCALA 1/75

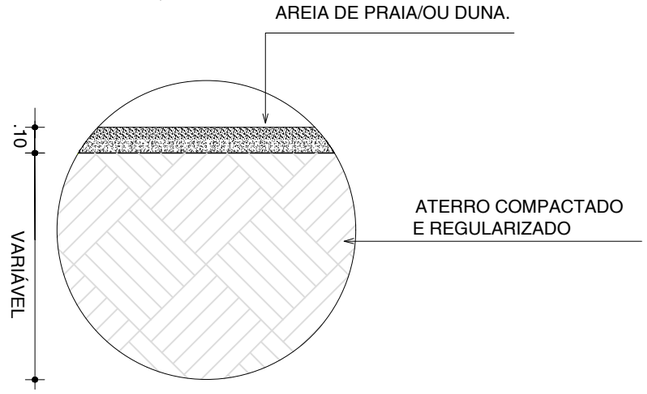

04 DETALHE PISO AREIA - BASE
ESCALA 1/20

PREFEITURA DO ARACATI — ALEGRIA DE SER ARACATIENSE	PROJETO: QUADRA DE VOLEI DE AREIA PADRÃO	ASSUNTO: DETALHAMENTO	PRANCHA: 4/5	OBSERVAÇÕES:
	ARQUITETO: ELIANA MEDEIROS			
	SECRETARIA: SEINFRA			
	LOCAL: ESTÁDIO VIRGÍLIO TÁVORA, ATERRO 2, ARACATI/CE	DATA: JUL 2022 — ESCALA: INDICADA		