




**01** FACHADA F1  
ESCALA 1/125

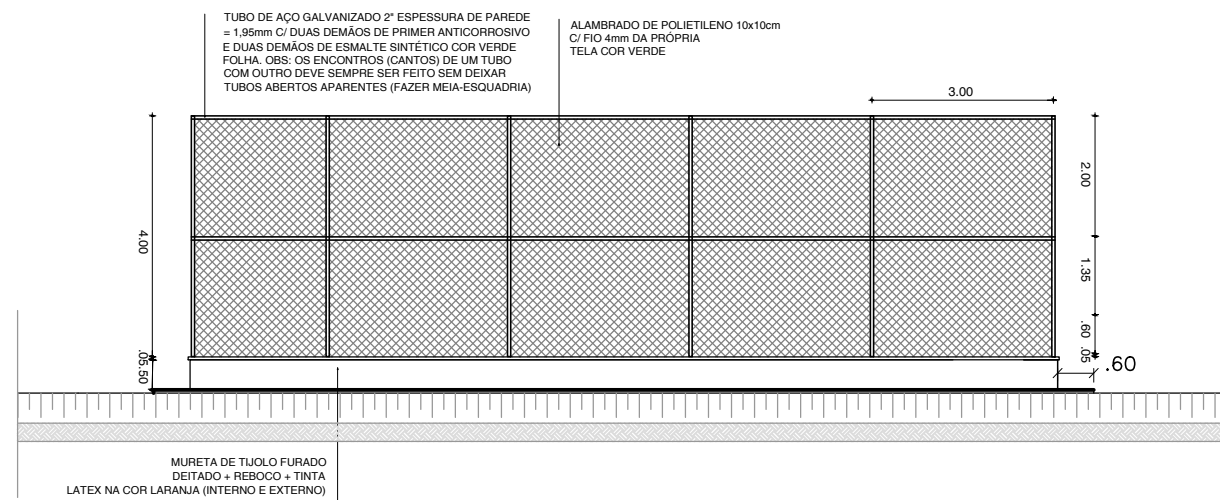

**02** FACHADA F2  
ESCALA 1/125

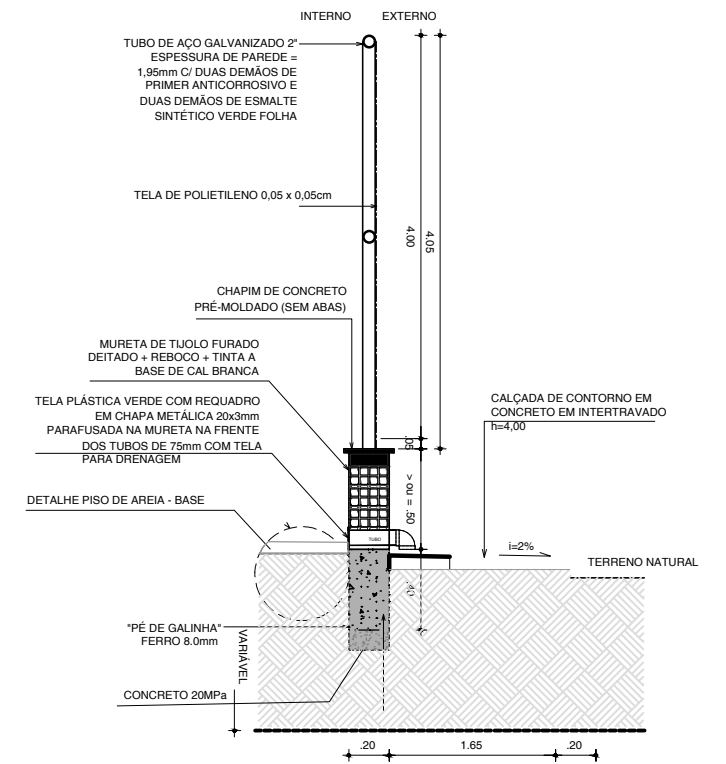

**03** DETALHE MURETA / CALÇADA  
ESCALA 1/75

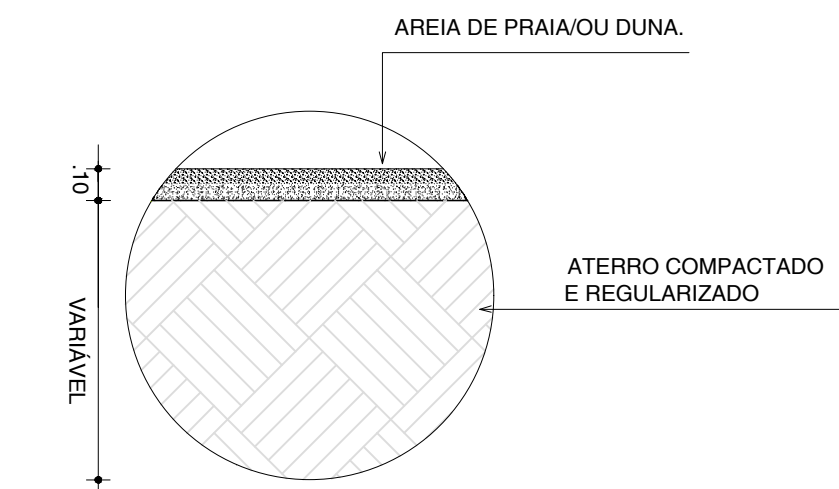

**04** DETALHE PISO AREIA - BASE  
ESCALA 1/20

<p>PREFEITURA DO ARACATI ALEGRIA DE SER ARACATIENSE</p>	PROJETO: QUADRA DE VOLEI DE AREIA PADRÃO	ASSUNTO: DETALHAMENTO	PRANCHA: 4/5	OBSERVAÇÕES:
	ARQUITETO: ELIANA MEDEIROS	ESCALA: INDICADA		
	SECRETARIA: SEINFRA	DATA: JUL 2022		
	LOCAL: COHAB, ARACATI/CE			