



01 DETALHE - VISTA DA REDE VOLEIBOL
ESCALA 1/50

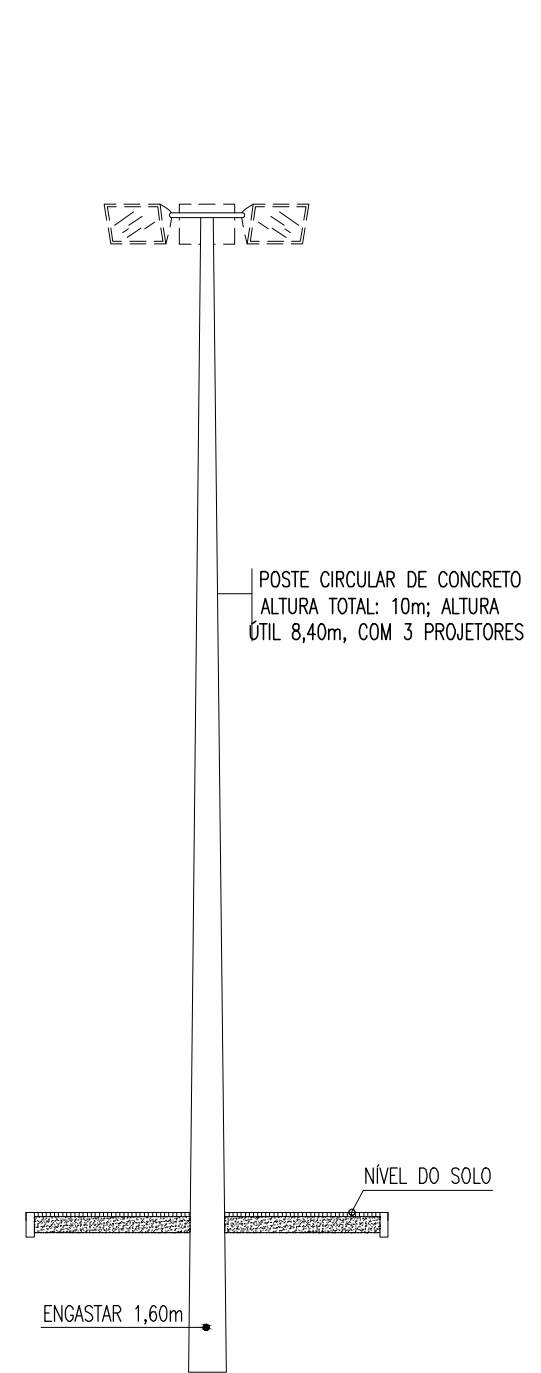

02 DETALHE - POSTE
ESCALA 1/75

 <p>PREFEITURA DO ARACATI ALEGRIA DE SER ARACATIENSE</p>	PROJETO: QUADRA DE VOLEI DE AREIA PADRÃO	ASSUNTO: DETALHAMENTO	PRANCHA: 5/5	OBSERVAÇÕES:
	ARQUITETO: ELIANA MEDEIROS	ESCALA: INDICADA		
	SECRETARIA: SEINFRA			
	LOCAL: COHAB, ARACATI/CE	DATA: JUL 2022		