




**01 FACHADA F1**  
ESCALA 1/125

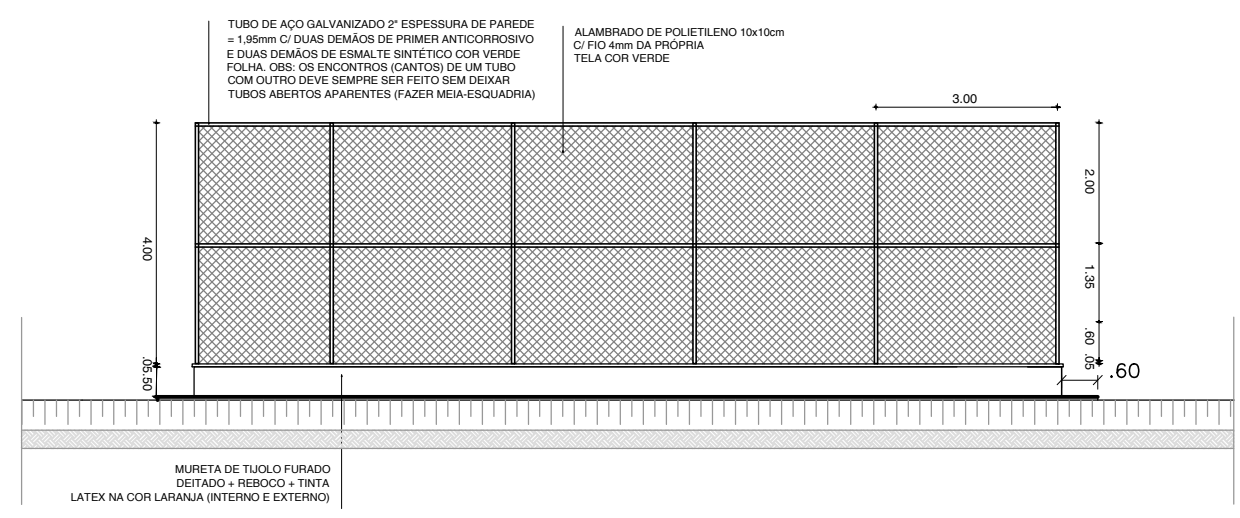


**02 FACHADA F2**  
ESCALA 1/125

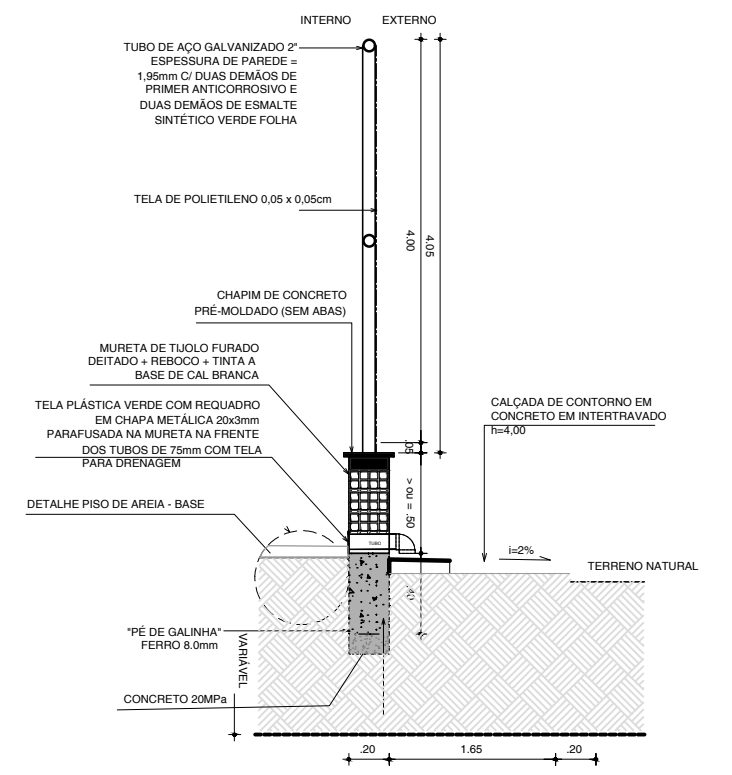

**03 DETALHE MURETA / CALÇADA**  
ESCALA 1/75

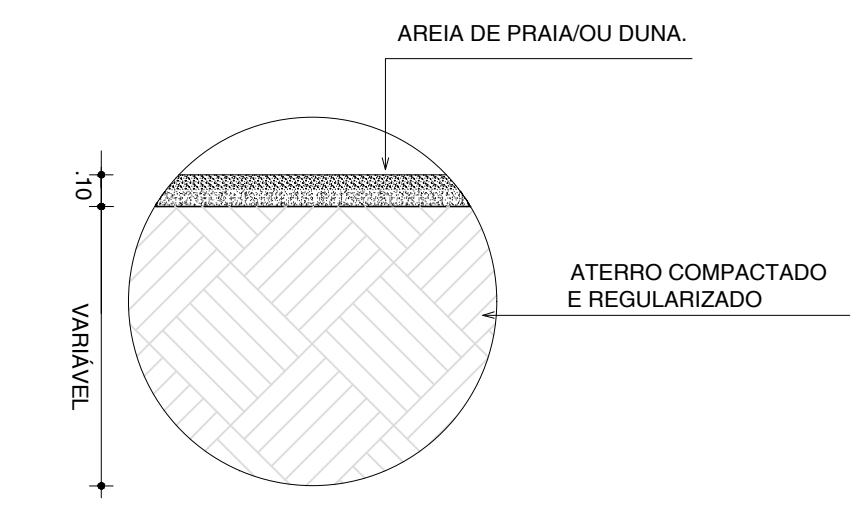

**04 DETALHE PISO AREIA - BASE**  
ESCALA 1/20

 <p><b>PREFEITURA DO ARACATI</b> ALEGRIA DE SER ARACATIENSE</p>	PROJETO: QUADRA DE VOLEI DE AREIA PADRÃO	ASSUNTO: DETALHAMENTO	PRANCHA: 4/5	OBSERVAÇÕES:
	ARQUITETO: ELIANA MEDEIROS	ESCALA: INDICADA		
	SECRETARIA: SEINFRA			
	LOCAL: OUTEIRO, ARACATI/CE	DATA: JUL 2022		