




01 FACHADA F1
ESCALA 1/125

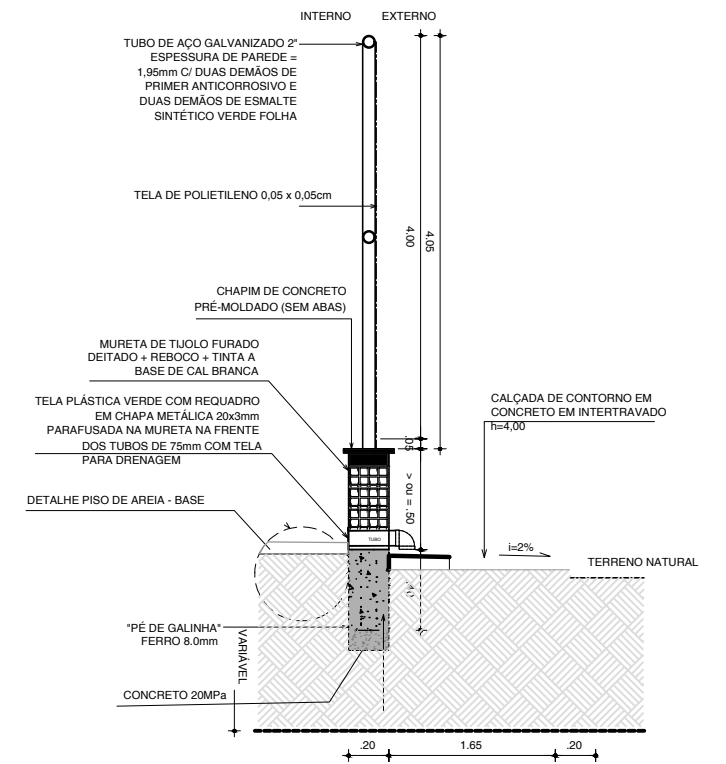

03 DETALHE MURETA / CALÇADA
ESCALA 1/75

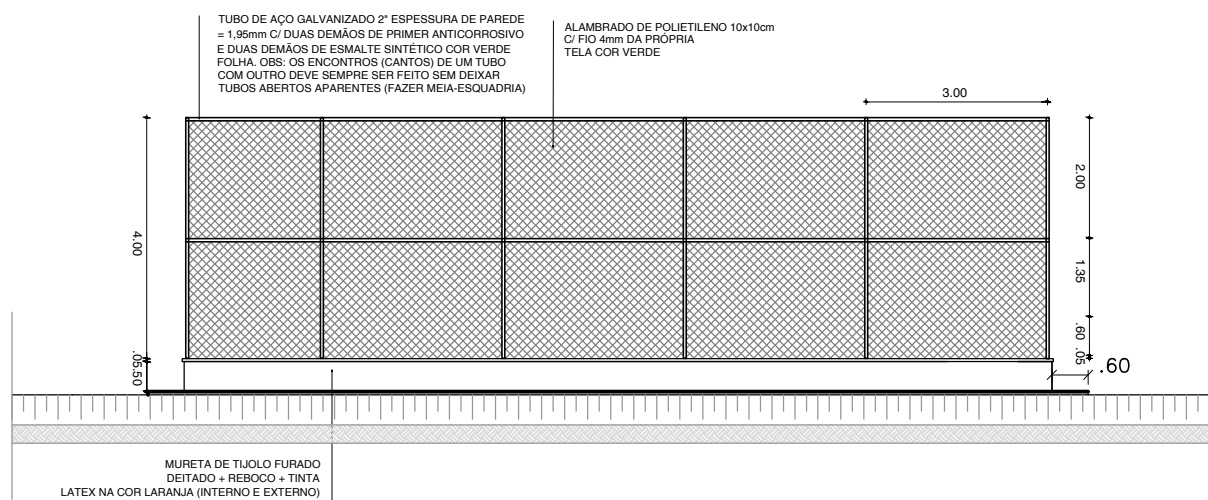

02 FACHADA F2
ESCALA 1/125

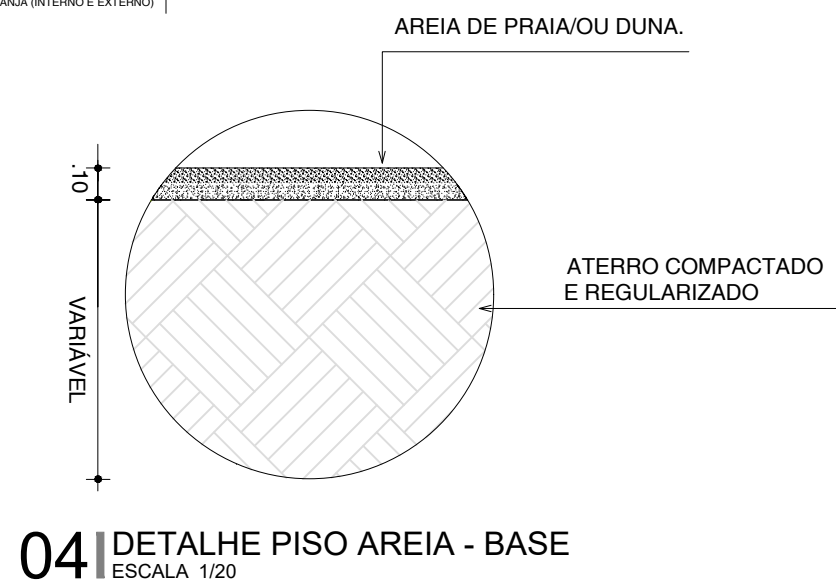

04 DETALHE PISO AREIA - BASE
ESCALA 1/20

| | | | | |
|--|--|-----------------------|--------------|--------------|
| <p>PREFEITURA DO ARACATI ALEGRIA DE SER ARACATIENSE</p> | PROJETO: QUADRA DE VOLEI DE AREIA PADRÃO | ASSUNTO: DETALHAMENTO | PRANCHA: 4/5 | OBSERVAÇÕES: |
| | ARQUITETO: ELIANA MEDEIROS | ESCALA: INDICADA | | |
| | SECRETARIA: SEINFRA | | | |
| | LOCAL: TIMBAÚBA, ARACATI/CE | DATA: JUL 2022 | | |