



01 | DETALHE - VISTA DA REDE VOLEIBOL
ESCALA 1/50

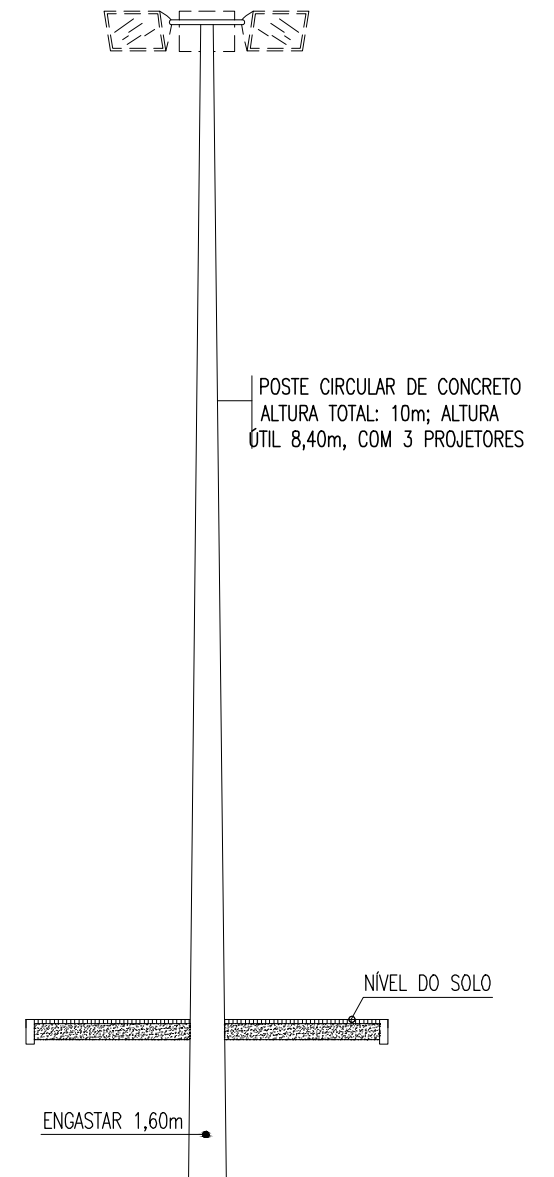

02 | DETALHE - POSTE
ESCALA 1/75

	PROJETO: QUADRA DE VOLEI DE AREIA PADRÃO	ASSUNTO: DETALHAMENTO	PRANCHA: 5/5	OBSERVAÇÕES:
	ARQUITETO: ELIANA MEDEIROS	ESCALA: INDICADA		
	SECRETARIA: SEINFRA			
	LOCAL: BEIRADA, ARACATI/CE	DATA: JUL 2022		