
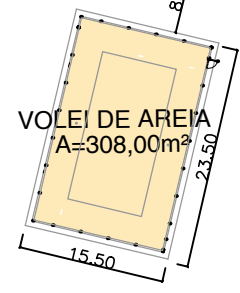
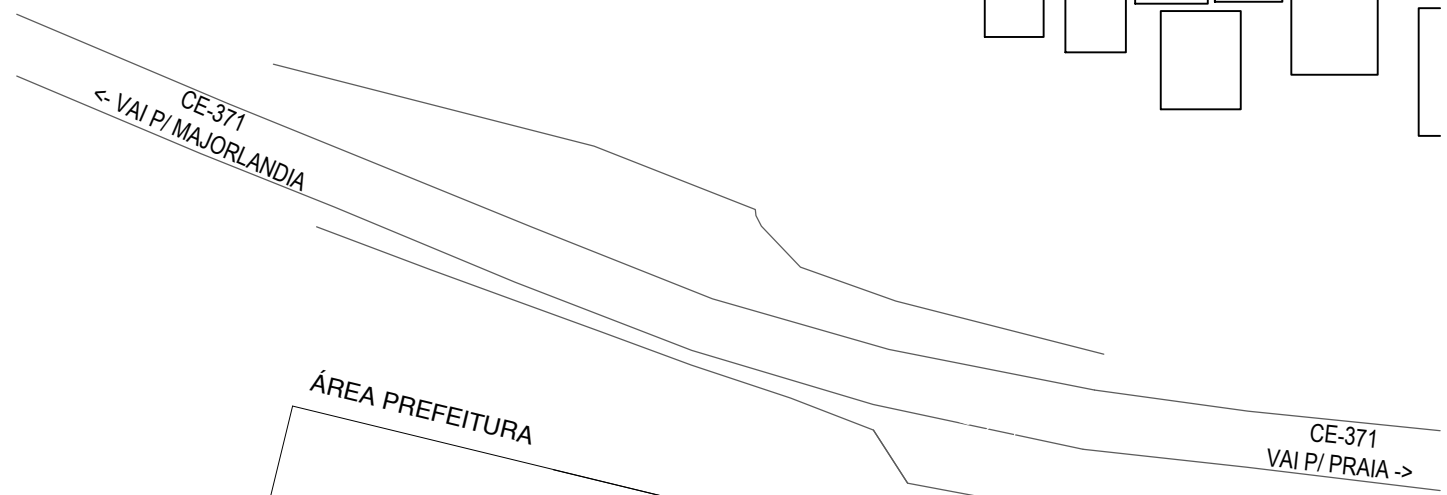
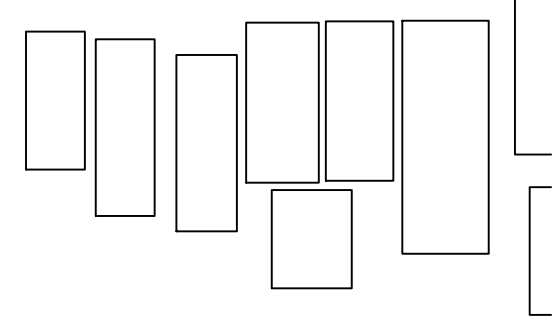


02 LOCALIZAÇÃO
ESCALA SEM

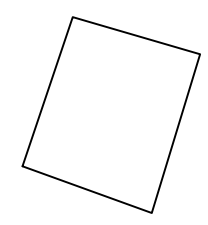

01 PLANTA LOCAÇÃO
ESCALA 1/800

	PROJETO: QUADRA DE VOLEI DE AREIA PADRÃO	ASSUNTO: LOCAÇÃO E LOCALIZAÇÃO	PRANCHA: 1/5	OBSERVAÇÕES:
	ARQUITETO: ELIANA MEDEIROS	SECRETARIA: SEINFRA	DATA: JUL 2022	
	LOCAL: QUIXABA, ARACATI/CE	ESCALA: INDICADA		