




01 FACHADA F1
ESCALA 1/125

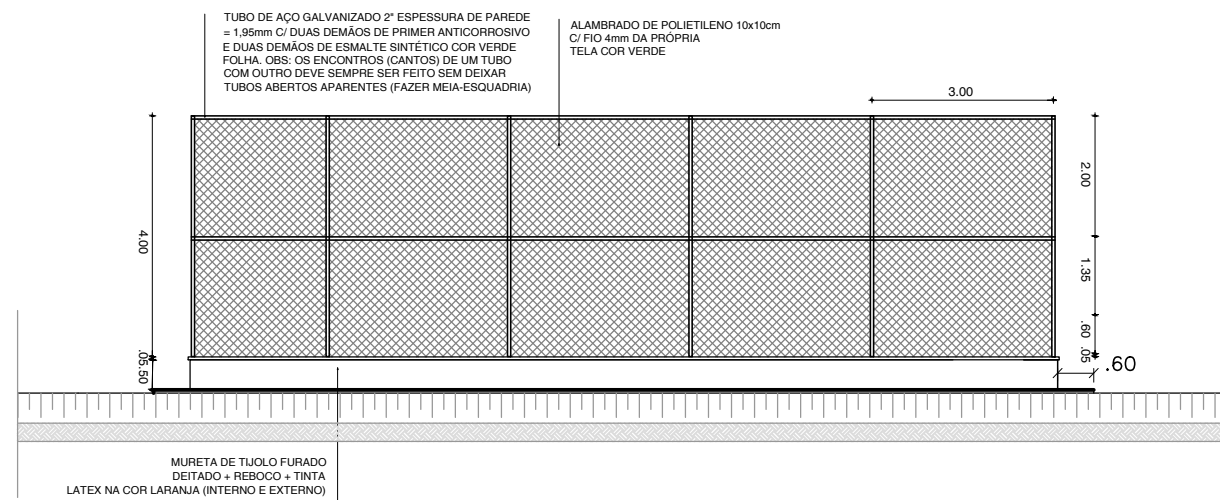

02 FACHADA F2
ESCALA 1/125

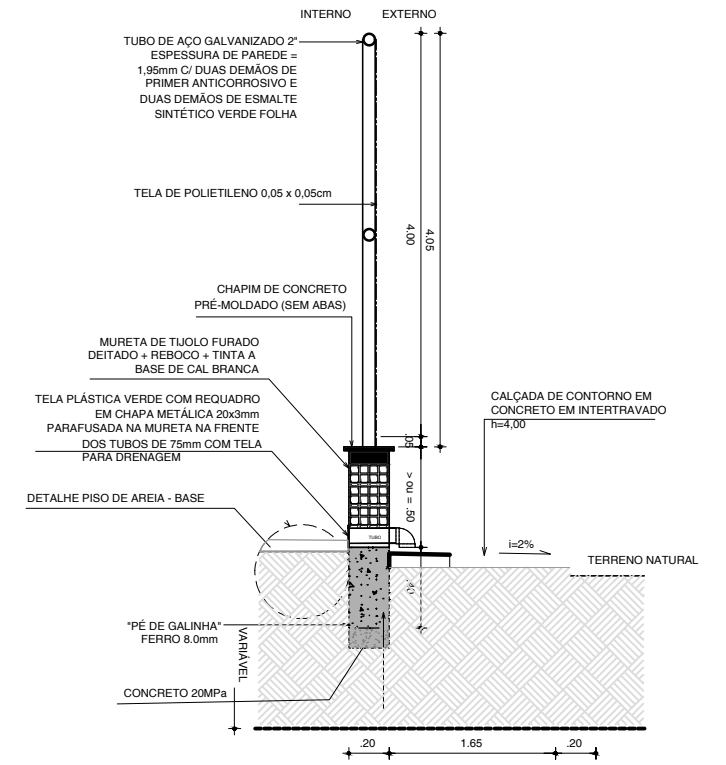

03 DETALHE MURETA / CALÇADA
ESCALA 1/75

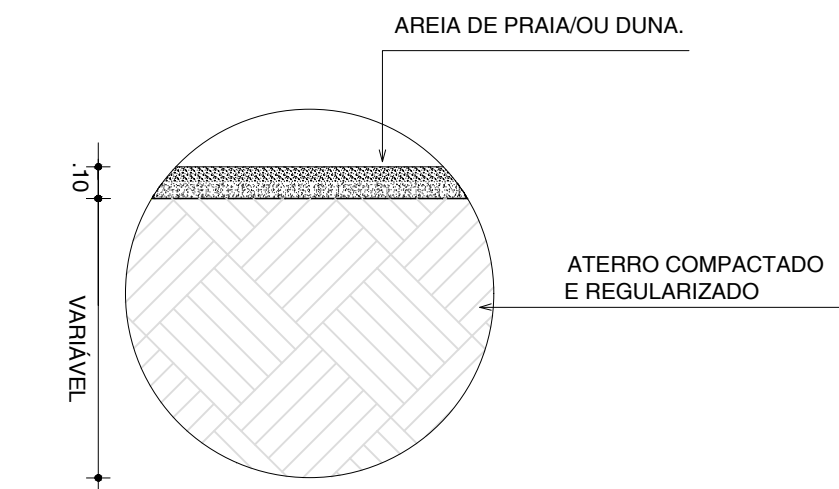

04 DETALHE PISO AREIA - BASE
ESCALA 1/20

<p>PREFEITURA DO ARACATI ALEGRIA DE SER ARACATIENSE</p>	PROJETO: QUADRA DE VOLEI DE AREIA PADRÃO	ASSUNTO: DETALHAMENTO	PRANCHA: 4/5	OBSERVAÇÕES:
	ARQUITETO: ELIANA MEDEIROS	ESCALA: INDICADA		
	SECRETARIA: SEINFRA			
	LOCAL: QUIXABA, ARACATI/CE	DATA: JUL 2022		