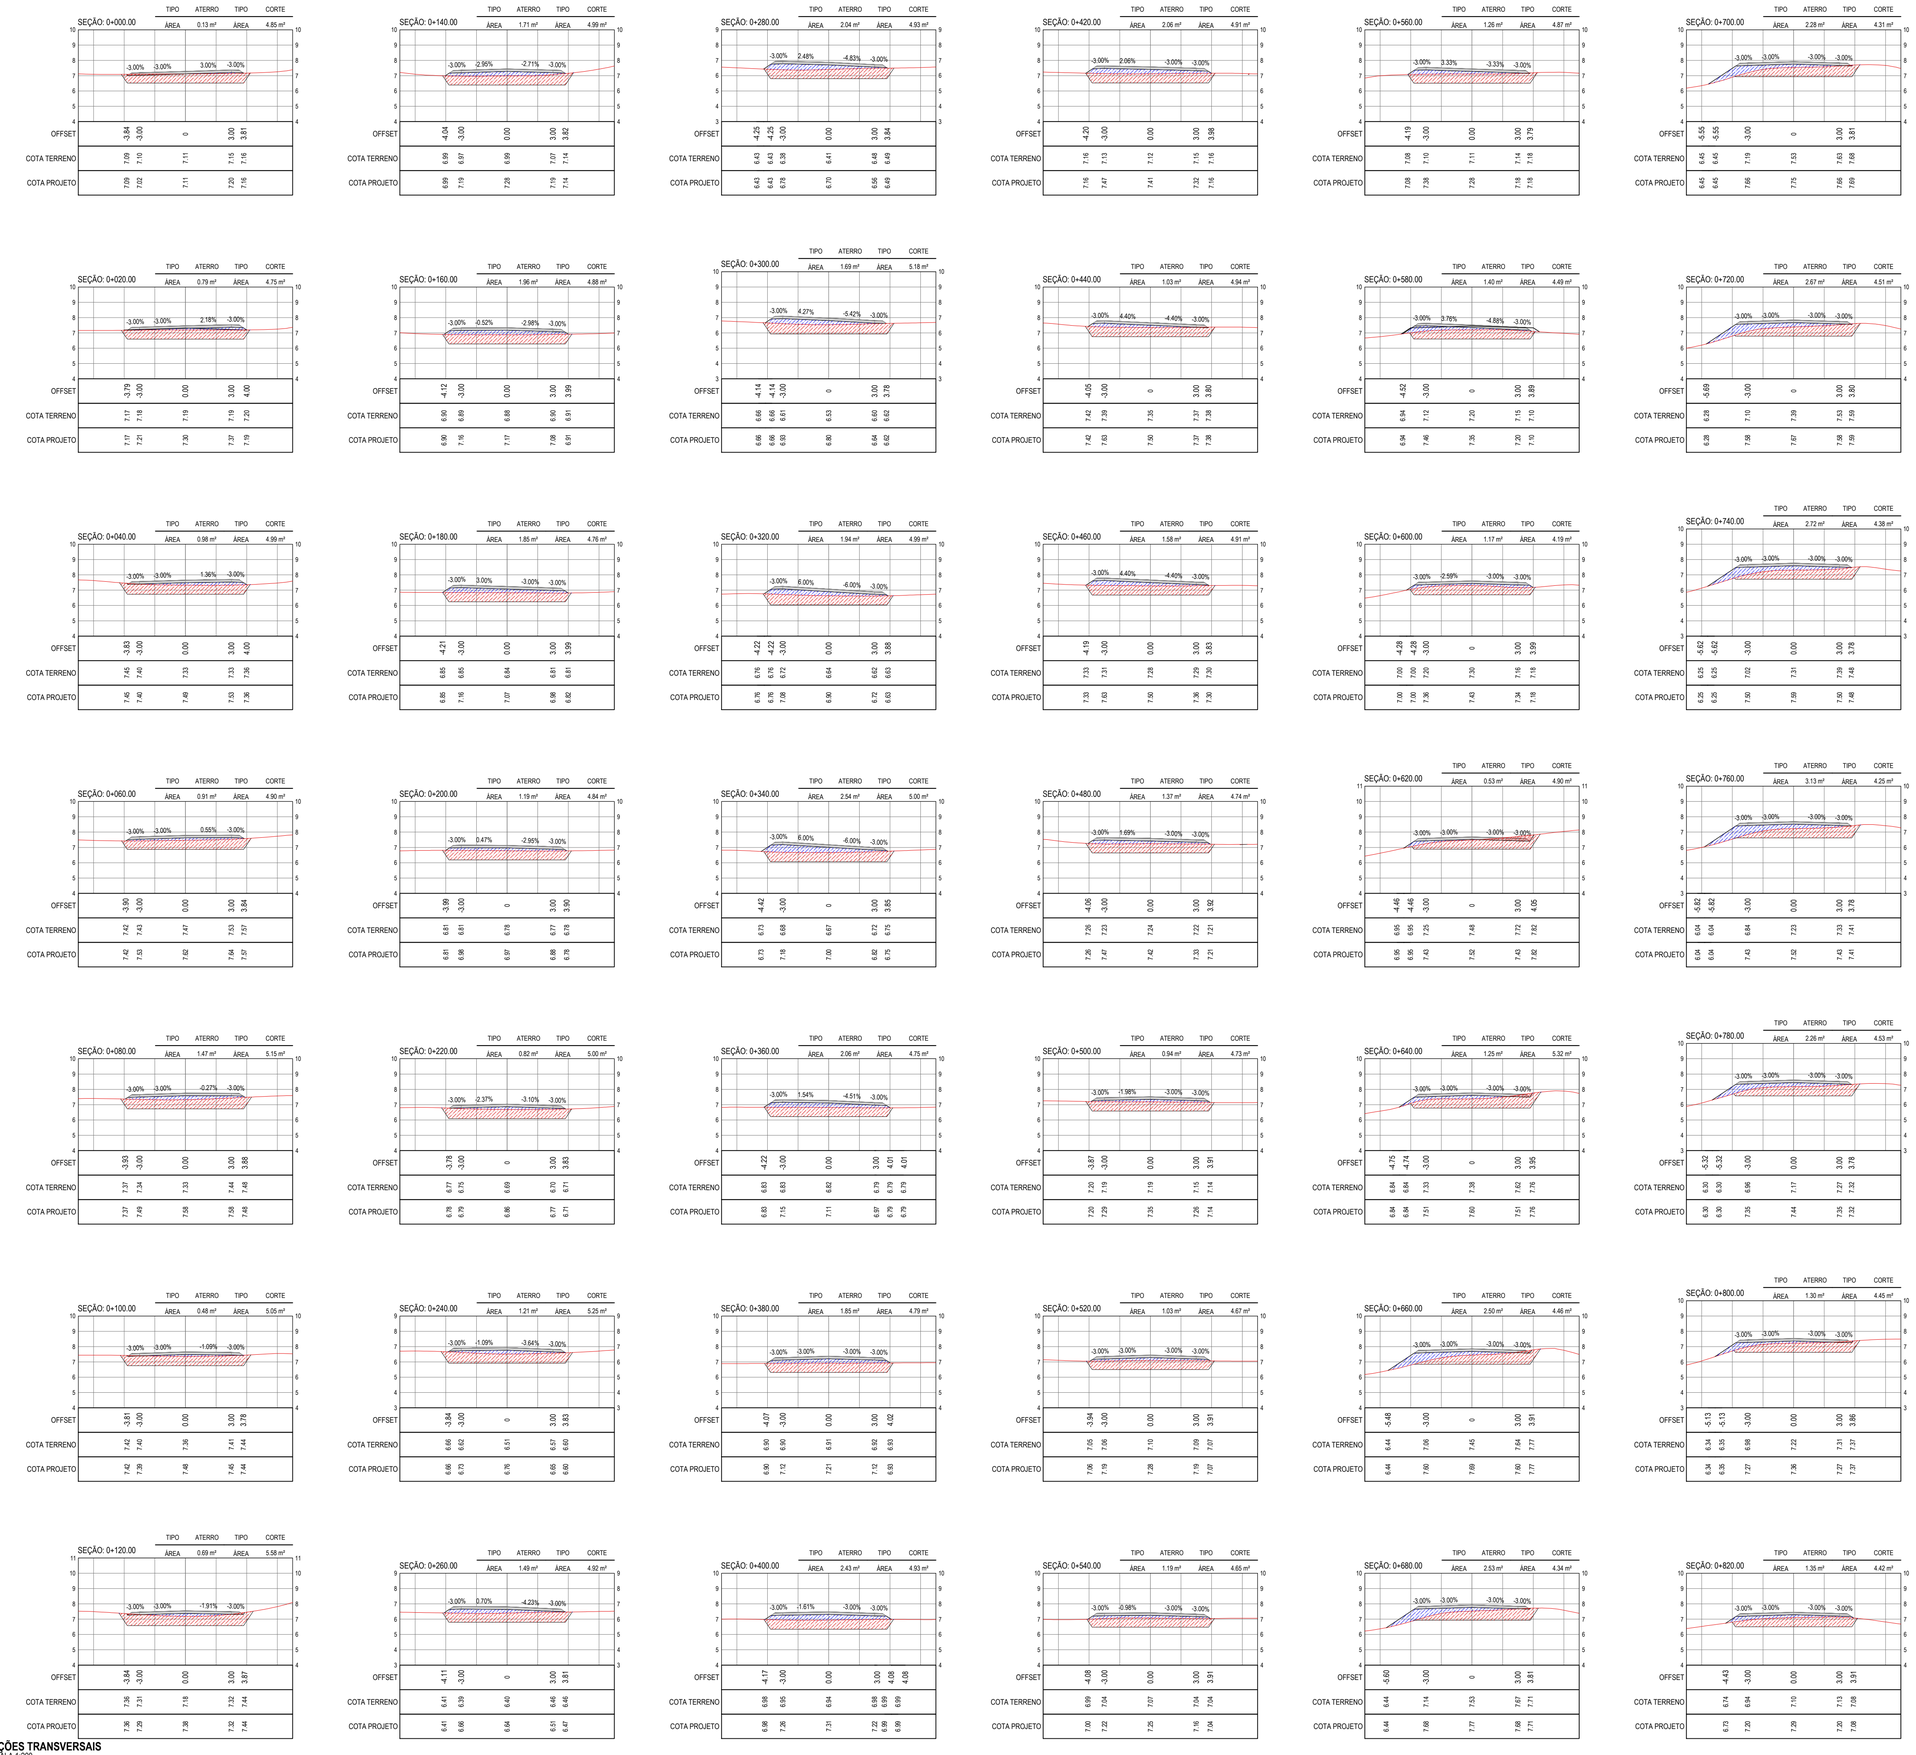

SEÇÕES TRANSVERSAIS
ESCALA 1:200

LEGENDA

- TERRENO NATURAL
- TERRENO PROJETADO
- CORTE
- ATERRO

NOTAS

- COTA DO EIXO REFERE-SE A COTA DE TERRAPLENAGEM

ASSINATURAS E APROVAÇÃO

PROJETISTA:

LEONARDO SILVEIRA LIMA
ENGENHEIRO CIVIL - RNP: 0601581067

PROPRIETÁRIO:

APROVAÇÃO

GEOPAC
AV. PADRE ANTÔNIO TOMÁS, N.º 2420, SALA 301/302
BAIRRO ALDEOTA | FORTALEZA/CE
FONE: 85 3241-3147 | EMAIL: GEOPAC@GEOPAC.COM.BR

PROPRIETÁRIO:
PREFEITURA MUNICIPAL DE ARACATI/CE

OBRA:
PAVIMENTAÇÃO ASFÁLTICA EM TABULEIRO DO CABREIRO

PROJETO:
PROJETO DE TERRAPLENAGEM

IDENTIFICAÇÃO DOS DESENHOS:
SEÇÕES TRANSVERSAIS

LOCAL:	DATA:	PRANCHA:
CABREIRO - ARACATI/CE	MAIO/2022	05/13
DESENHO:	ESCALA:	CONTROLE:
JV. XIMENES	INDICADA	ARCT C22.43