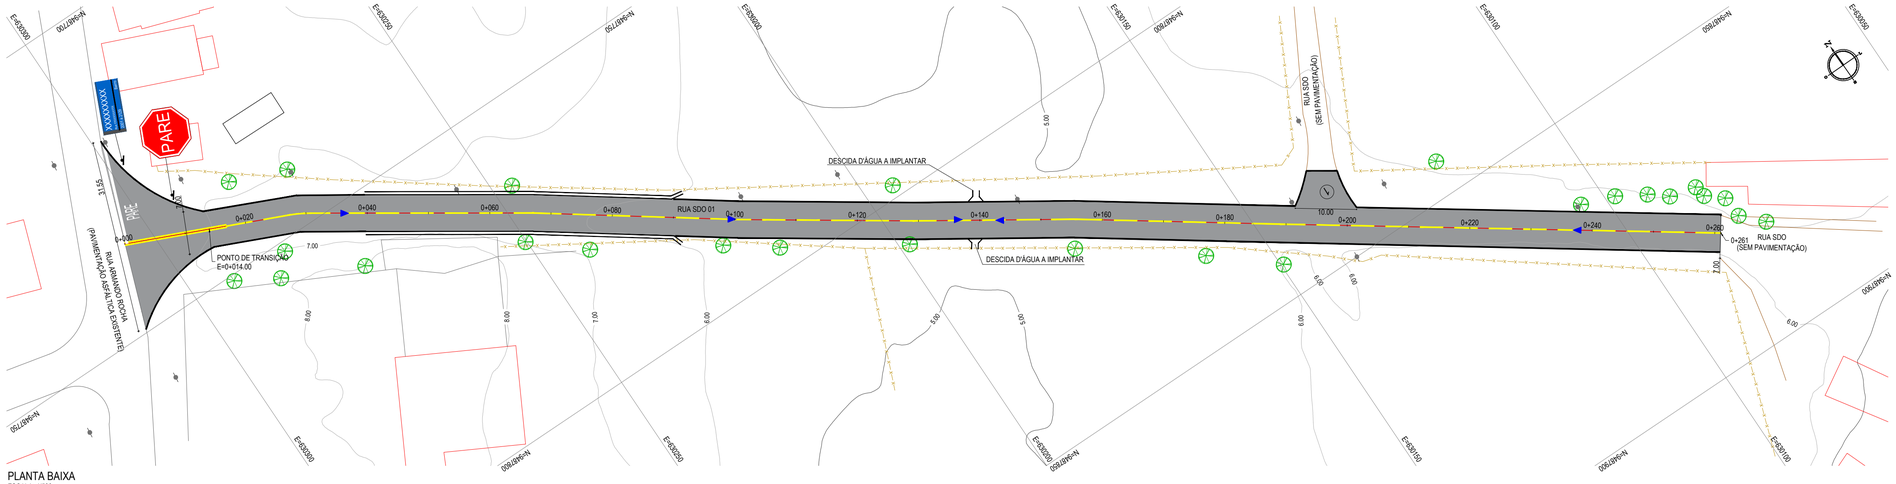

PLANTA BAIXA
ESCALA: 1/500

PERFIL: RUA SDO 01

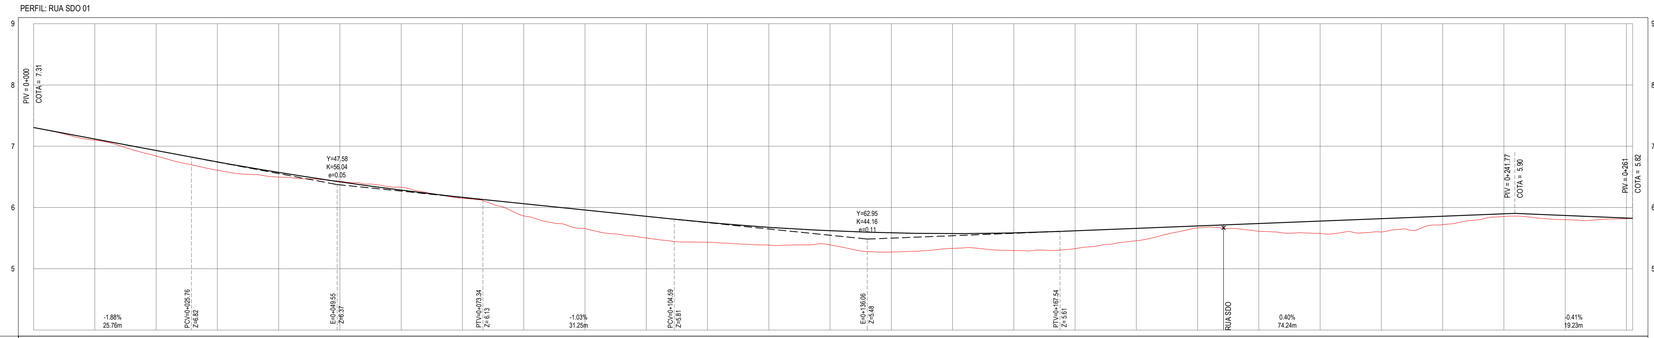

ESTACAS	0+000	0+010	0+020	0+030	0+040	0+050	0+060	0+070	0+080	0+090	0+100	0+110	0+120	0+130	0+140	0+150	0+160	0+170	0+180	0+190	0+200	0+210	0+220	0+230	0+240	0+250	0+260	0+261
COTA TN | PROJ	7.31 7.31	7.10 7.12	6.84 6.93	6.61 6.74	6.50 6.57	6.43 6.42	6.33 6.28	6.15 6.17	5.86 6.06	5.66 5.96	5.50 5.86	5.43 5.76	5.39 5.68	5.39 5.62	5.27 5.59	5.33 5.57	5.30 5.59	5.53 5.62	5.45 5.66	5.67 5.70	5.61 5.74	5.58 5.78	5.60 5.82	5.72 5.86	5.85 5.90	5.80 5.87	5.82 5.82	5.82 5.82
COTA VERMELHA	0.00	0.02	0.09	0.13	0.08	-0.01	-0.05	0.02	0.20	0.30	0.35	0.32	0.29	0.23	0.31	0.24	0.29	0.29	0.20	0.03	0.13	0.20	0.22	0.14	0.04	0.07	0.01	0.00

PERFIL LONGITUDINAL
ESCALA: H 1/500 | V 1/50

PLANTA CHAVE

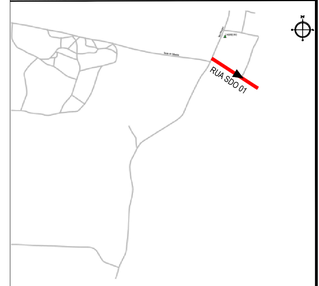

NOTAS

SISTEMA DE COORDENADAS - SIRGAS (SIRGAS 2000)
MERIDIANO CENTRAL - 39° W GR.
PROJEÇÃO UNIVERSAL DE MERCATOR (UTM) - ZONA 24M

LEGENDA - EM PLANTA

- MEIO-FIO EXISTENTE
- TRECHO SEM PAVIMENTO
- PAVIMENTAÇÃO ASFÁLTICA
- CERCA
- PROJEÇÃO COBERTA/EDIFICAÇÃO
- TRECHO PROJETADO
- DESCIDA D'ÁGUA A IMPLANTAR
- CURVA DE NÍVEL (30, 29, 28)
- POSTE
- MURO
- ALINHAMENTO (ESTACAS) (0 a 0+020)
- SENTIDO DA ÁGUA
- VEGETAÇÃO
- SARJETA EM " L"

LEGENDA - EM PERFIL

- TERRENO NATURAL - PERFIL LONGITUDINAL
- TERRENO PROJETADO - PERFIL LONGITUDINAL

SINALIZAÇÃO VERTICAL

- PARE — R-1 - PARADA OBRIGATÓRIA
- XXXXXXXX — PLACA DUPLA DE IDENTIFICAÇÃO DE LOGRADOURO

SINALIZAÇÃO HORIZONTAL

- LINHA DE RETENÇÃO (MARCA TRANSV.)
- LINHA DE BORDO
- LINHA SIMPLES SECCIONADA
- LINHA DUPLA CONTÍNUA
- PARE — SINAL DE PARE

ÁREAS IRREGULARES

ÁREAS IRREGULARES		
SEQUÊNCIA	ÁREA(m²)	MEIO FIO (m)
01	42,00	17,90

* AS ÁREAS IRREGULARES FORAM PROJETADAS PARA SEREM CONTABILIZADAS NO ORÇAMENTO;

ASSINATURAS E APROVAÇÃO

PROJETISTA:
LEONARDO SILVEIRA LIMA
ENGENHEIRO CIVIL - RNP: 0601581067

PROPRIETÁRIO:

APROVAÇÃO

GEOPAC
AV. PADRE ANTÔNIO TOMÁS, N.º 2420, SALA 301/302
BAIRRO ALDEOTA | FORTALEZA/CE
FONE: 85 3241-3147 | EMAIL: GEOPAC@GEOPAC.COM.BR

PROPRIETÁRIO:
PREFEITURA MUNICIPAL DE ARACATI/CE

OBRA:
PAVIMENTAÇÃO ASFÁLTICA EM TABULEIRO DO CABREIRO

PROJETO:
PROJETO GEOMÉTRICO

IDENTIFICAÇÃO DOS DESENHOS:
01. PLANTA BAIXA
02. PERFIL LONGITUDINAL

LOCAL:	DATA:	PRANCHA:
CABREIRO - ARACATI/CE	MAIO/2022	06/17
DESENHO: ALAN DOUGLAS	ESCALA: INDICADA	CONTROLE: ARCT C22.45