



PROJETO DE TERRAPLENAGEM

SEÇÃO TIPO DE TERRAPLENAGEM


SEÇÃO TIPO
CORTE E ATERRO EM TANGENTE

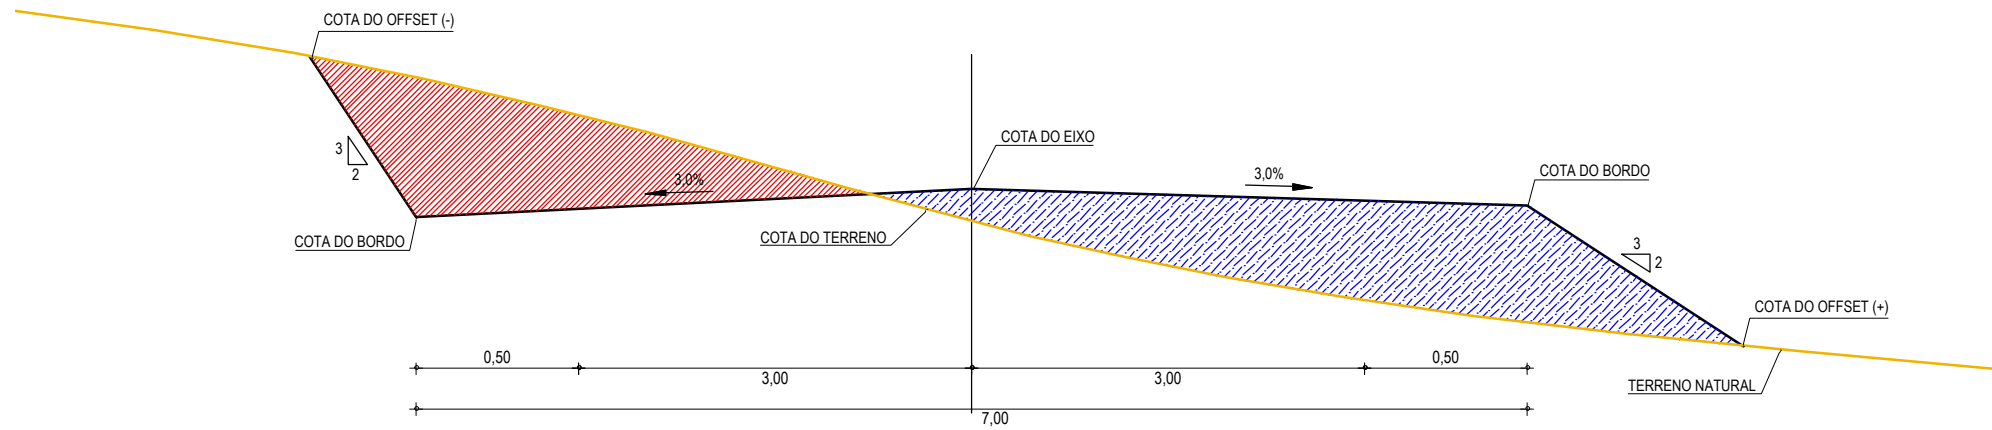

SEÇÃO TIPO
CORTE E ATERRO EM CURVA

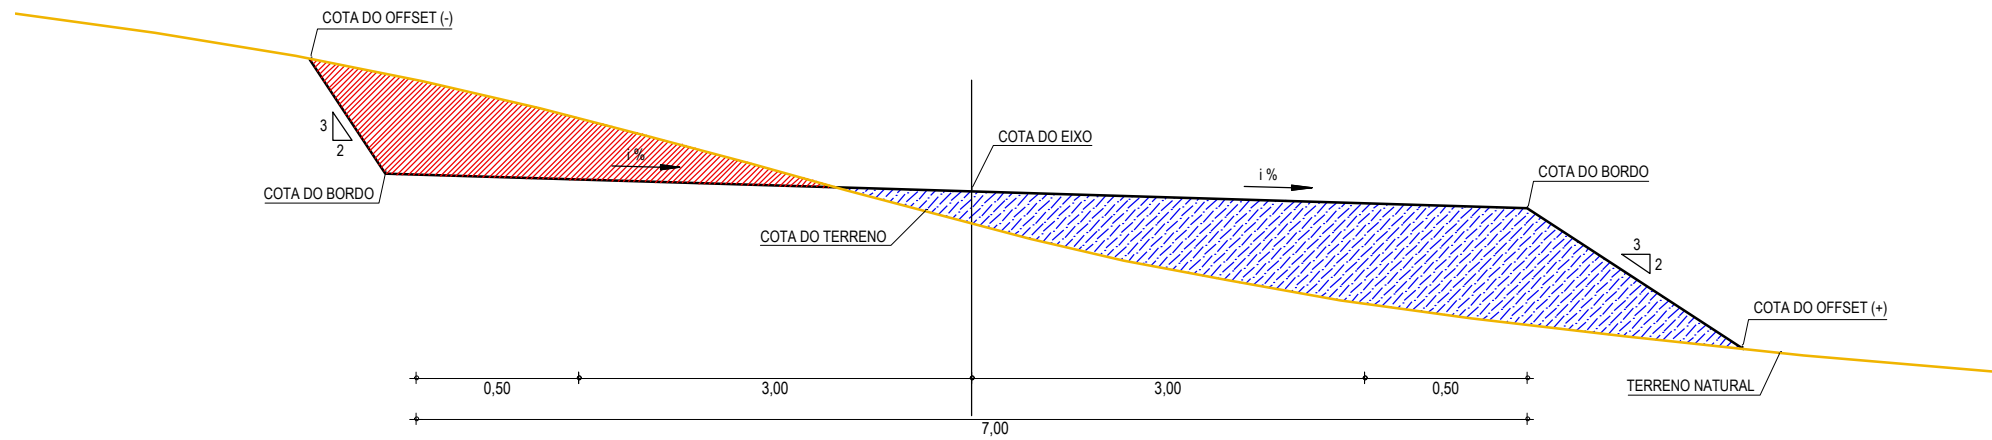

SEÇÃO TIPO
ATERRO EM TANGENTE

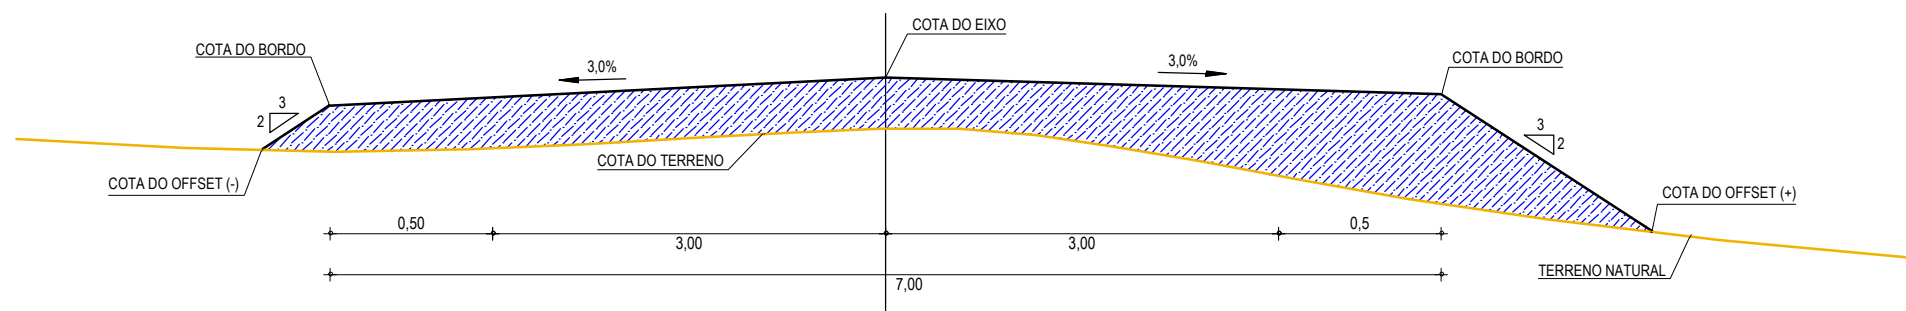

LEGENDA

	TERRENO NATURAL
	COTA GREIDE DE TERRAPLENAGEM
	ATERRO
	CORTE

APROVAÇÃO	PROPRIETÁRIO: PREFEITURA MUNICIPAL DE ARACATI/CE	OBRA: PAVIMENTAÇÃO ASFÁLTICA EM TABULEIRO DO CABREIRO
PROJETISTA: LEONARDO SILVEIRA LIMA ENGENHEIRO CIVIL - RNP: 0601581067	EMPRESA CONTRATADA: GEOPAC AV. PADRE ANTÔNIO TOMÁS, N.º 2420, SALA 301 BAIRRO ALDEOTA FORTALEZA/CE FONE: 85 3241-3147 EMAIL: GEOPAC@GEOPAC.COM.BR	PROJETO: PROJETO DE TERRAPLENAGEM CONTEÚDO / IDENTIFICAÇÃO DOS DESENHOS: SEÇÃO TIPO DE TERRAPLENAGEM
	PRANCHA: 08/13	LOCAL: CABREIRO - ARACATI/CE
	DATA: MAIO/2022	ESCALA: INDICADA
	CONTROLE: ARCT C22.43	