



SEÇÃO DE TERRAPLENAGEM  
ATERRO EM CURVA

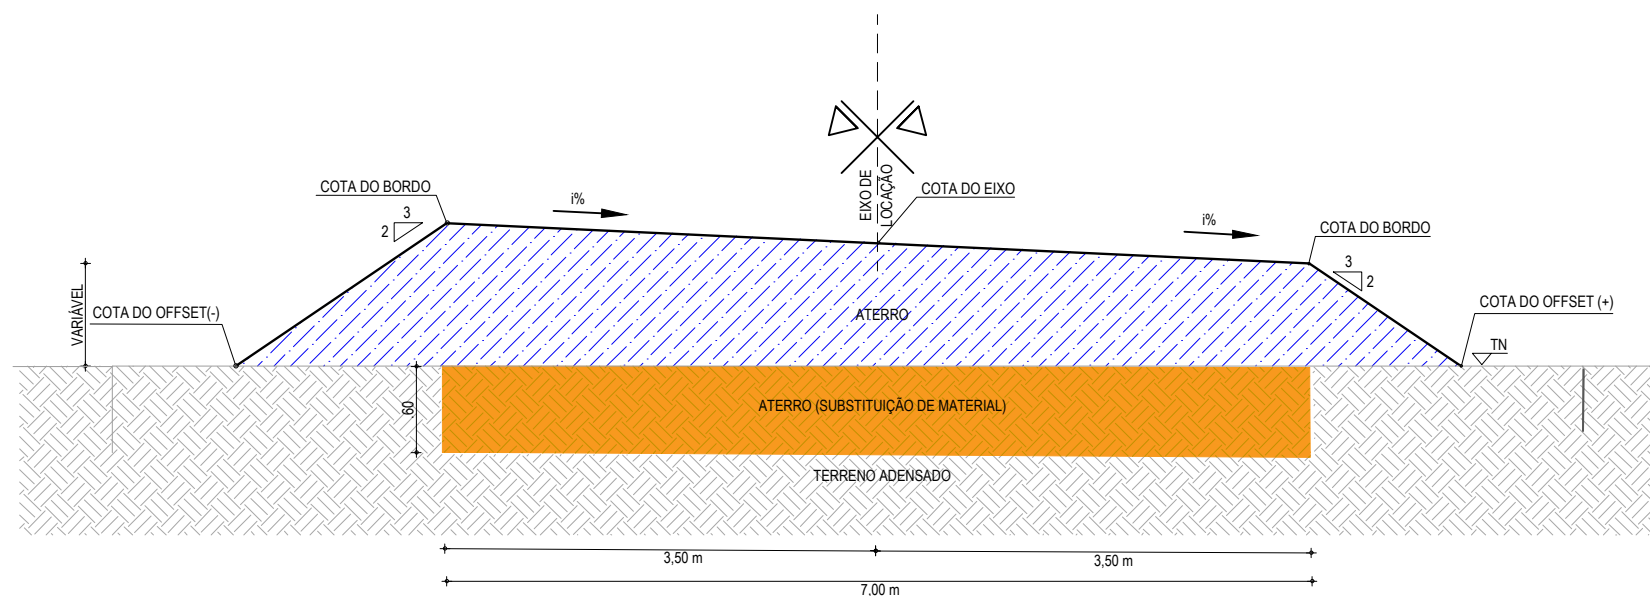

SEÇÃO DE TERRAPLENAGEM  
ATERRO EM TANGENTE

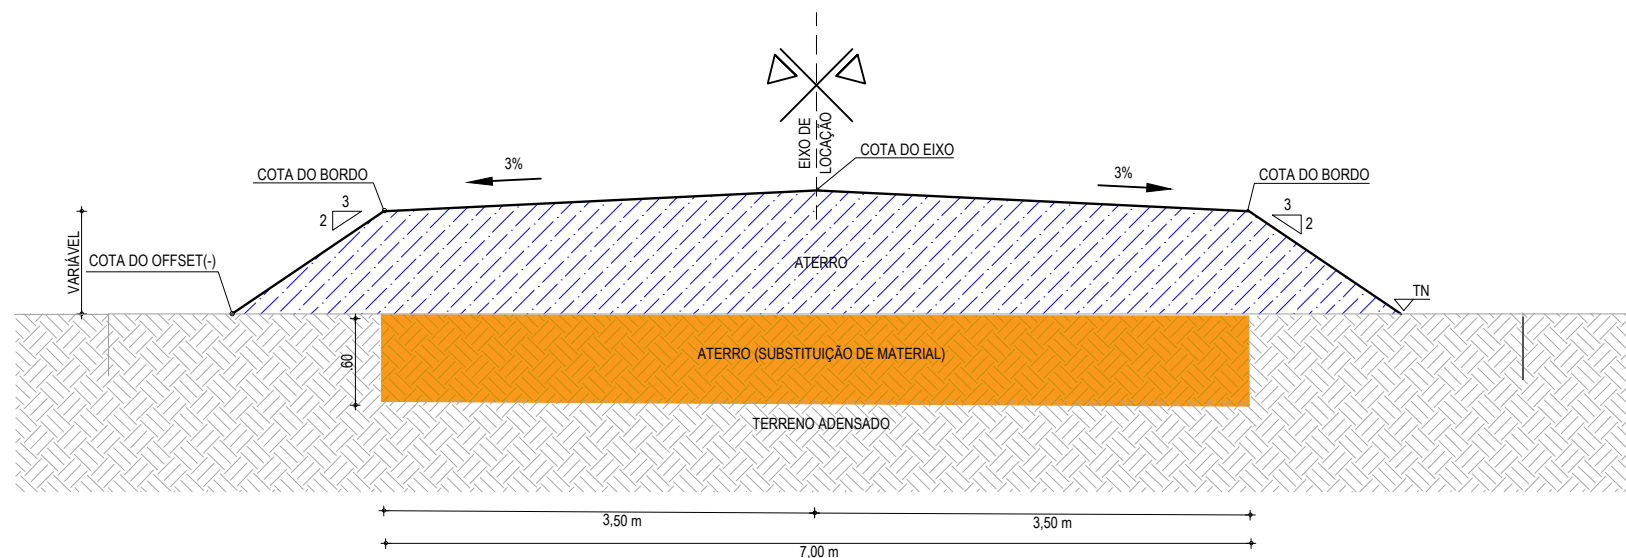

SEÇÕES TIPO DE TERRAPLENAGEM  
ESCALA: SEM ESCALA

LEGENDA	
	TERRENO NATURAL
	COTA GREIDE DE TERRAPLENAGEM
	ATERRO
	ATERRO (SUBSTITUIÇÃO DE MATERIAL)
	TERRENO ADENSADO

APROVAÇÃO

PROJETISTA:

LEONARDO SILVEIRA LIMA  
ENGENHEIRO CIVIL - RNP: 0601581067

PROPRIETÁRIO:

**PREFEITURA MUNICIPAL DE ARACATI/CE**

EMPRESA CONTRATADA:

**GEOPAC**

AV. PADRE ANTÔNIO TOMÁS, N.º 2420, SALA 301  
BAIRRO ALDEOTA | FORTALEZA/CE  
FONE: 85 3241-3147 | EMAIL: GEOPAC@GEOPAC.COM.BR

OBRA:

**PAVIMENTAÇÃO ASFÁLTICA EM TABULEIRO DO CABREIRO**

PROJETO:

**PROJETO DE TERRAPLENAGEM**

CONTEÚDO / IDENTIFICAÇÃO DOS DESENHOS:

SEÇÃO TIPO DE TERRAPLENAGEM - RETIRADA DE MATERIAIS

PRANCHA:

**09/13**

LOCAL:

CABREIRO - ARACATI/CE

DATA:

MAIO/2022

ESCALA:

SEM ESCALA

CONTROLE:

ARCT C22.43