


PAVIMENTAÇÃO EM TSD

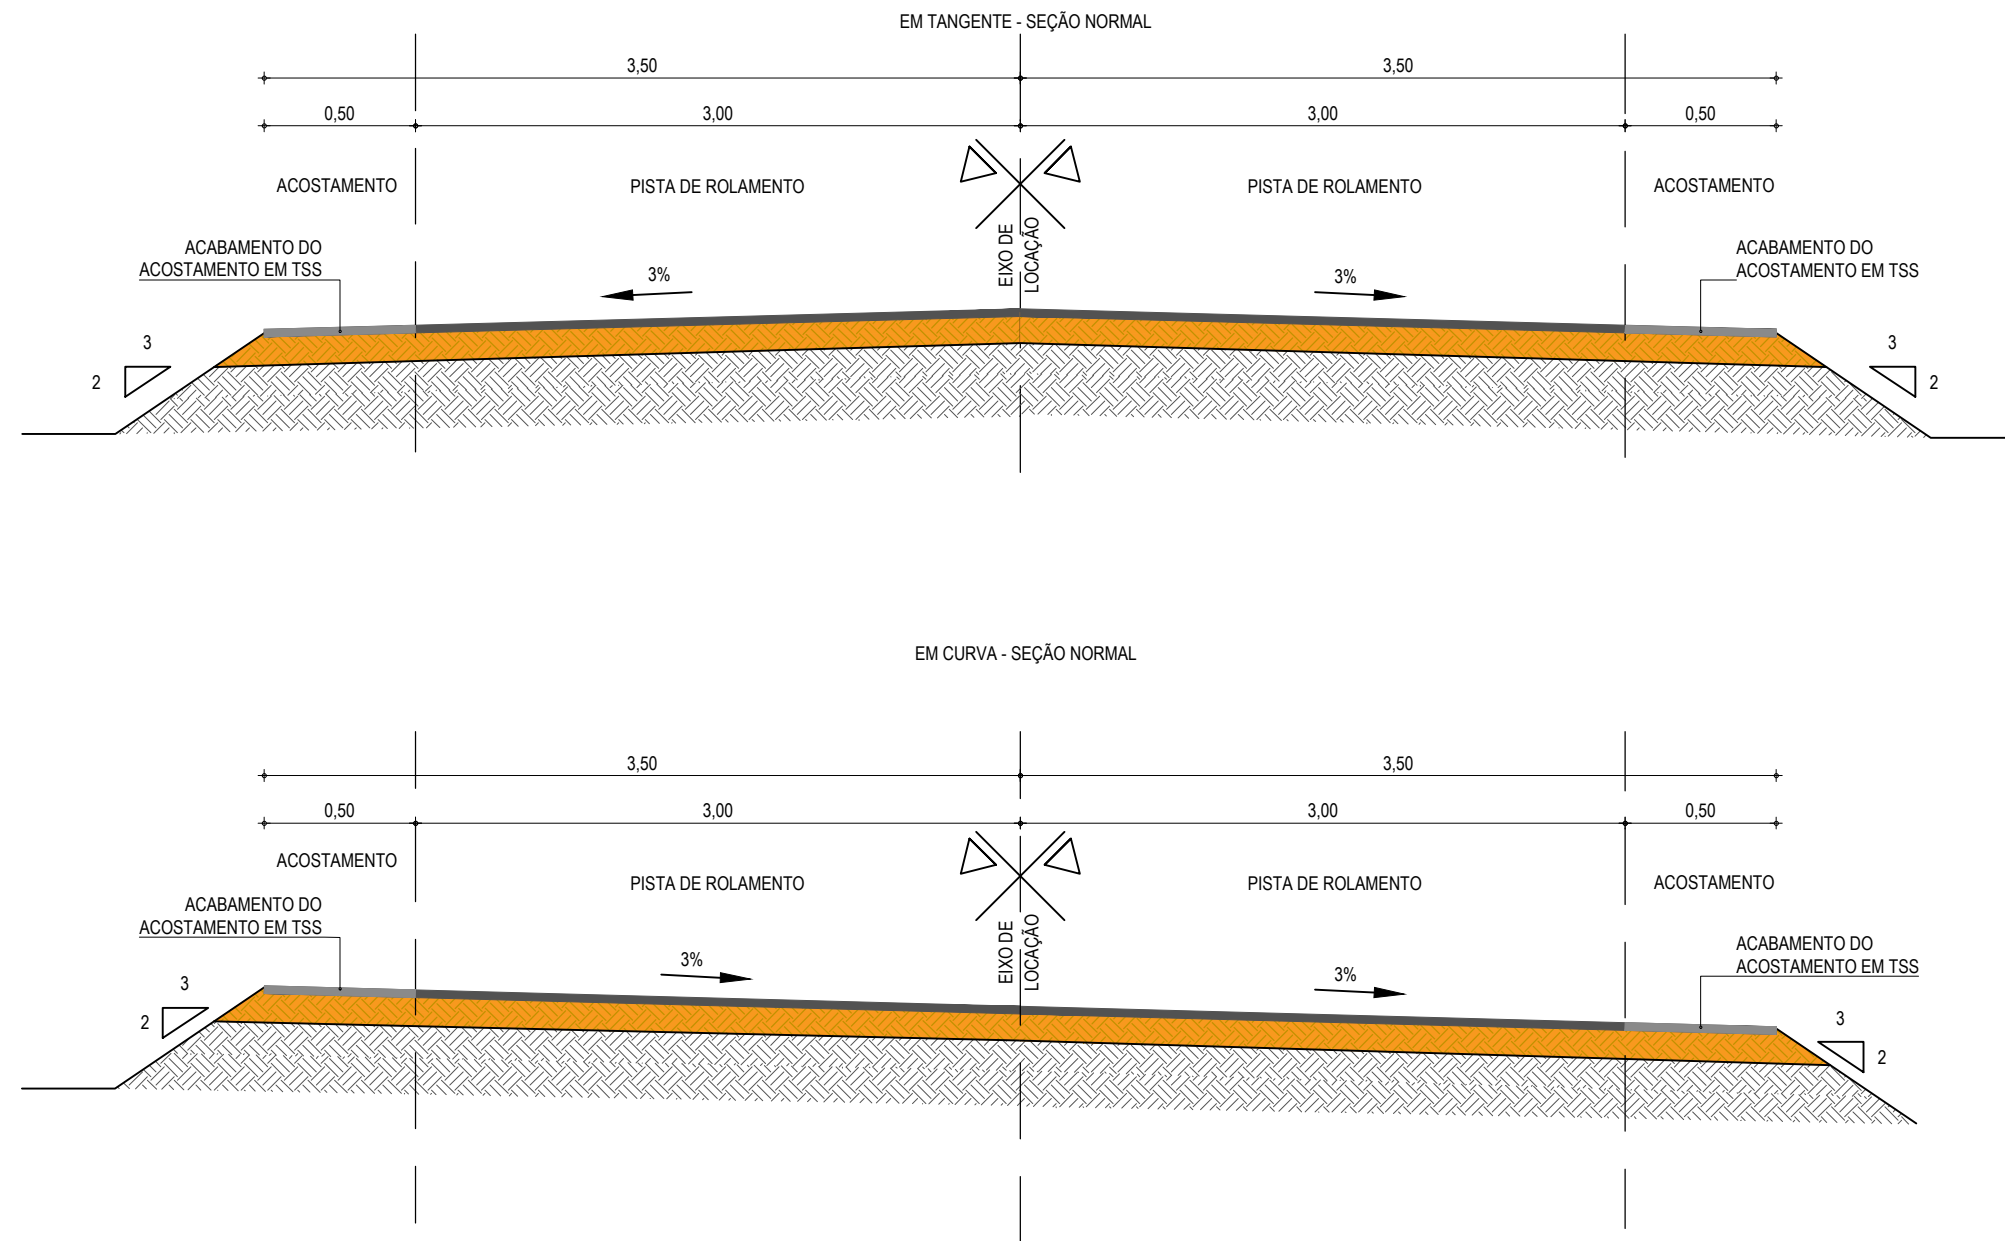

SEÇÃO TIPO DE PAVIMENTAÇÃO
SEM ESCALA

COMPOSIÇÃO DO PAVIMENTO:

- REVESTIMENTO DA PISTA EM TRATAMENTO SUPERFICIAL DUPLO (TSD) COM 2,5cm E IMPRIMAÇÃO DA CAMADA DE BASE;
- BASE EM BGS COM ESPESSURA DE 15 CM (ÁREA DA SEÇÃO = 1,09 m²);
- REVESTIMENTO DO ACOSTAMENTO EM TRATAMENTO SUPERFICIAL SIMPLES (TSS) E IMPRIMAÇÃO DA CAMADA DE BASE;
- TERRAPLENAGEM

APROVAÇÃO PROJETA: LEONARDO SILVEIRA LIMA ENGENHEIRO CIVIL - RNP: 0601581067	PROPRIETÁRIO: PREFEITURA MUNICIPAL DE ARACATI/CE EMPRESA CONTRATADA: AV. PADRE ANTÔNIO TOMÁS, N.º 2420, SALA 301 BAIRRO ALDEOTA FORTALEZA/CE FONE: 85 3241-3147 EMAIL: GEOPAC@GEOPAC.COM.BR	OBRA: PAVIMENTAÇÃO ASFÁLTICA EM TABULEIRO DO CABREIRO PROJETO: PROJETO DE PAVIMENTAÇÃO CONTEÚDO / IDENTIFICAÇÃO DOS DESENHOS: SEÇÃO TIPO DE PAVIMENTAÇÃO PRANCHA: 11/13 LOCAL: CABREIRO - ARACATI/CE DATA: MAIO/2022 ESCALA: INDICADA CONTROLE: ARCT C22.43
--	---	---