



# PAVIMENTAÇÃO EM TSD

EM TANGENTE - SEÇÃO NORMAL

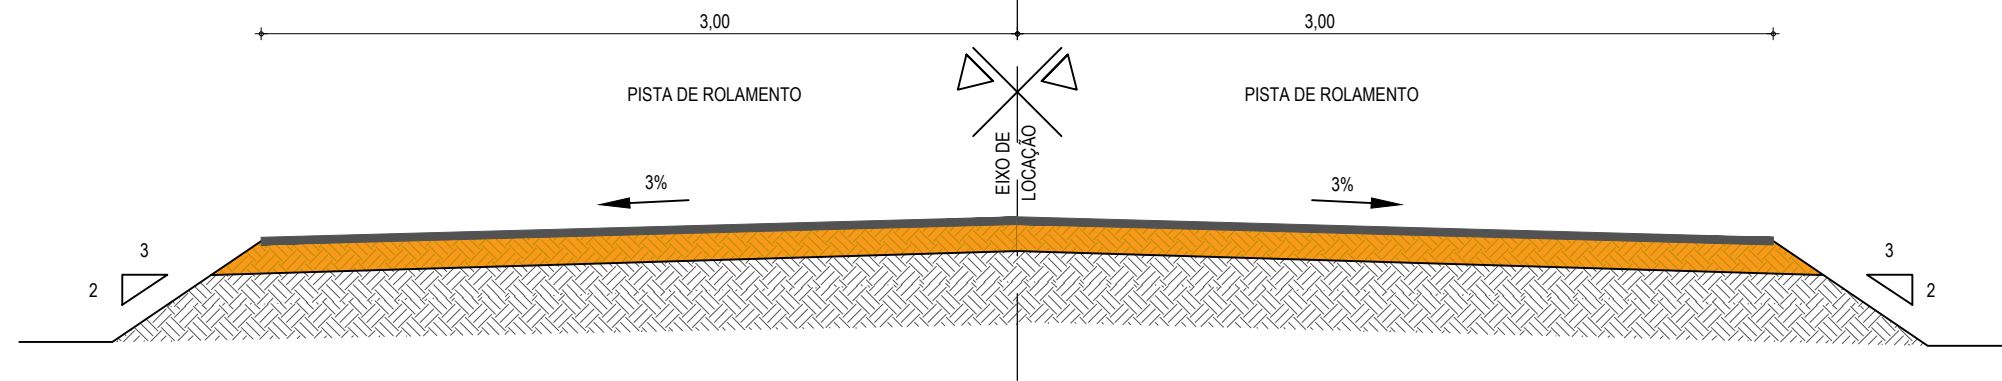

EM CURVA - SEÇÃO NORMAL

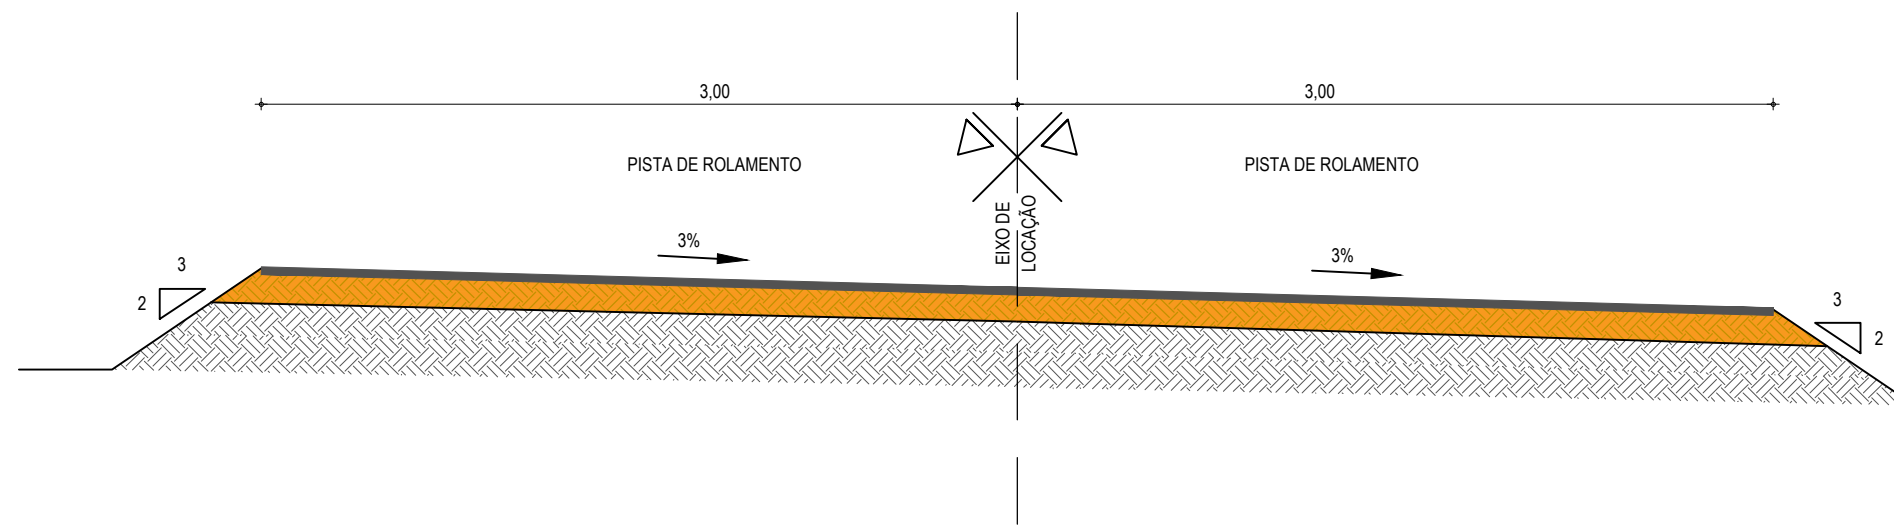

**SEÇÃO TIPO DE PAVIMENTAÇÃO**  
SEM ESCALA

**COMPOSIÇÃO DO PAVIMENTO:**

REVESTIMENTO DA PISTA EM TRATAMENTO SUPERFICIAL DUPLO (TSD) COM 2,5cm E IMPRIMAÇÃO DA CAMADA DE BASE;

BASE EM BSG COM ESPESSURA DE 15 CM (ÁREA DA SEÇÃO = 1,09 m²);

TERRAPLENAGEM

APROVAÇÃO

PROJETISTA:

LEONARDO SILVEIRA LIMA  
ENGENHEIRO CIVIL - RNP: 0601581067

PROPRIETÁRIO:

**PREFEITURA MUNICIPAL DE ARACATI/CE**

EMPRESA CONTRATADA:

**GEOPAC**  
AV. PADRE ANTÔNIO TOMÁS, N.º 2420, SALA 301  
BAIRRO ALDEOTA | FORTALEZA/CE  
FONE: 85 3241-3147 | EMAIL: GEOPAC@GEOPAC.COM.BR

OBRA:

**PAVIMENTAÇÃO ASFÁLTICA EM TABULEIRO DO CABREIRO**

PROJETO DE PAVIMENTAÇÃO - RUA SDO 01

CONTEÚDO / IDENTIFICAÇÃO DOS DESENHOS:  
SEÇÃO TIPO DE PAVIMENTAÇÃO

LOCAL:  
CABREIRO - ARACATI/CE

DATA:  
MAIO/2022

ESCALA:  
INDICADA

PRANCHA:  
12/13

CONTROLE:  
ARCT C22.43