



PROJETO DE PAVIMENTAÇÃO
SEÇÃO TIPO DE PAVIMENTAÇÃO EM CBUQ - CAPA DE ROLAMENTO

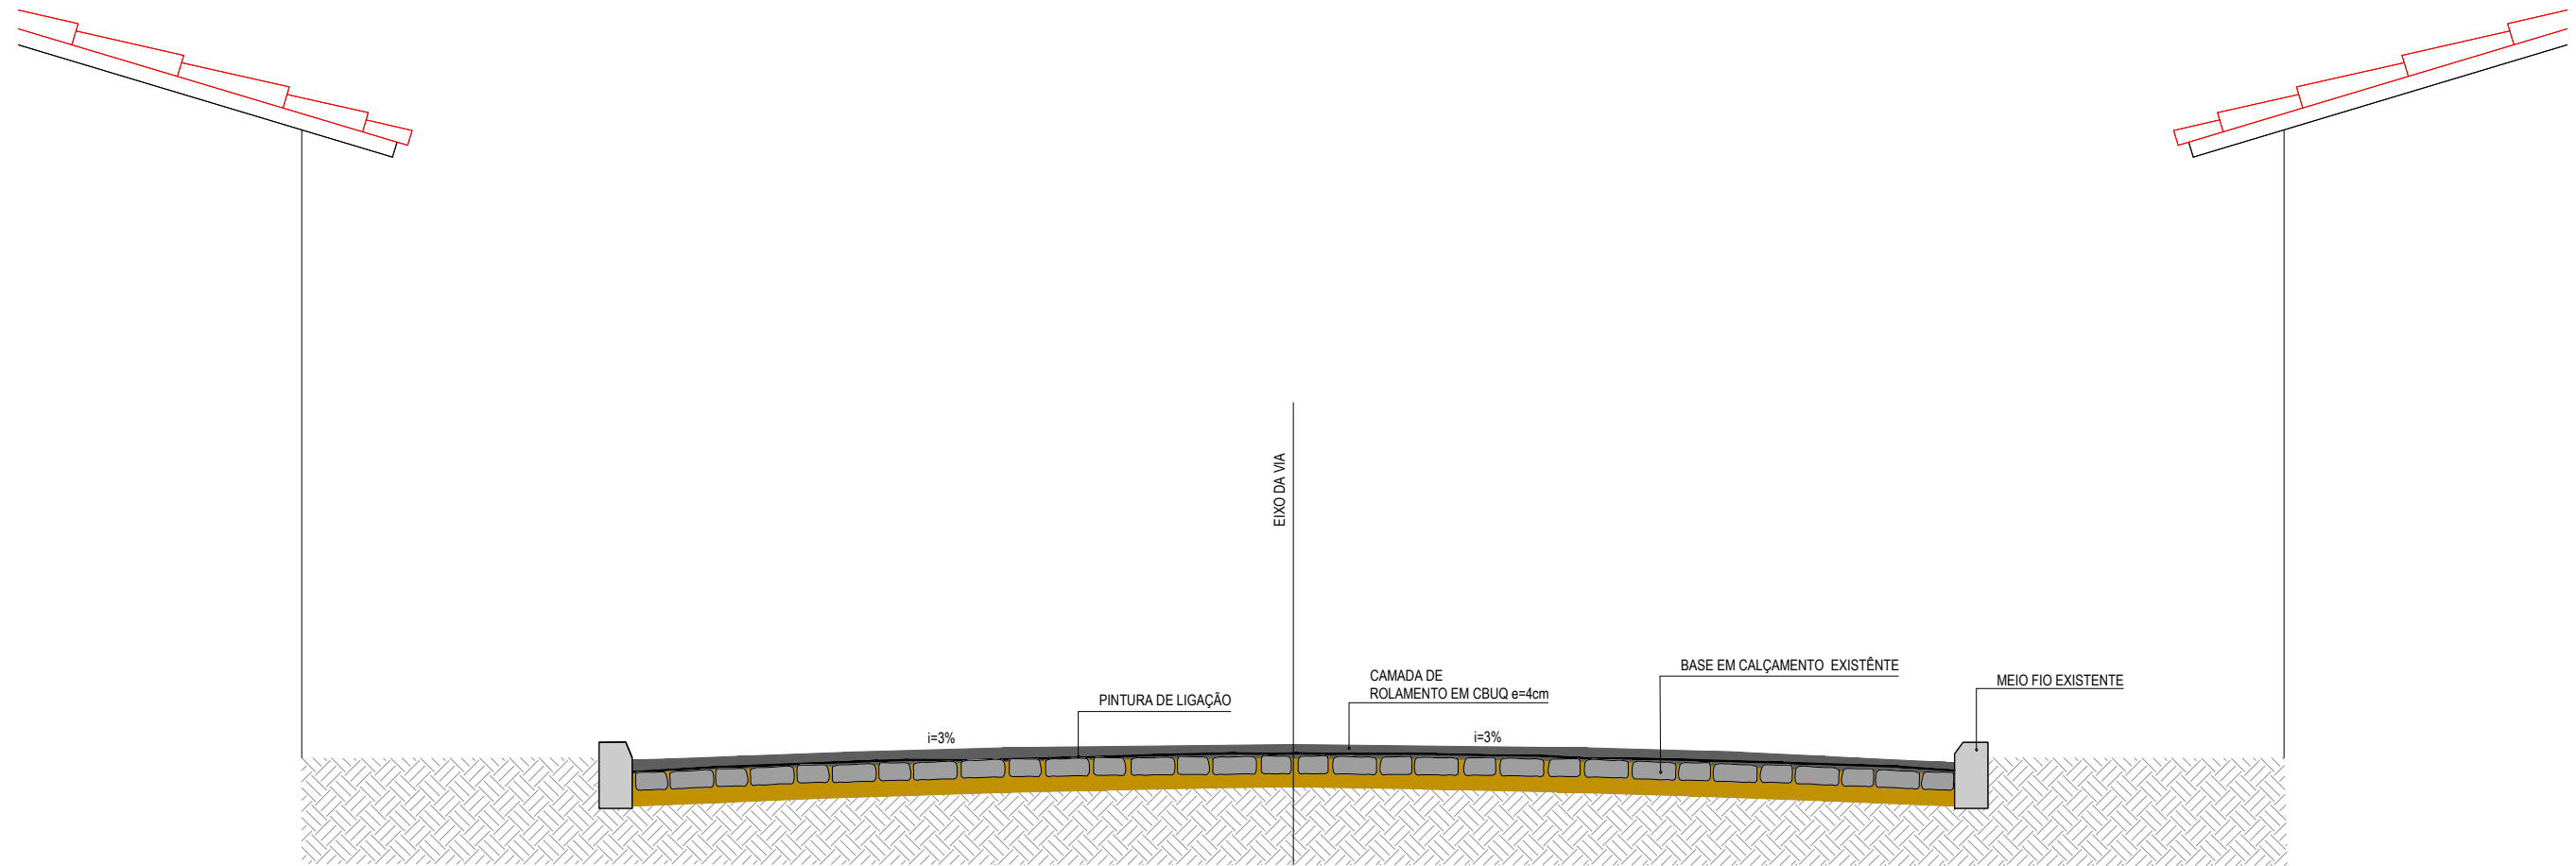

SEÇÃO TIPO
SEM ESCALA

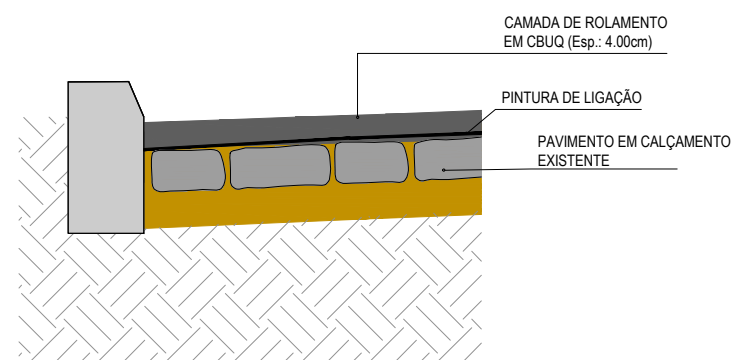

DETALHE DOS MATERIAS
SEM ESCALA

APROVAÇÃO	PROPRIETÁRIO: PREFEITURA MUNICIPAL DE ARACATI/CE	OBRA: PAVIMENTAÇÃO, SINALIZAÇÃO E DRENAGEM EM DIVERSAS RUAS	
PROJETISTA: <i>Leonardo Silveira Lima</i> LEONARDO SILVEIRA LIMA ENGENHEIRO CIVIL - RNP: 0601581067	EMPRESA CONTRATADA: GEOPAC AV. PADRE ANTÔNIO TOMÁS, N.º 2420, SALA 301 BAIRRO ALDEOTA FORTALEZA/CE FONE: 85 3241-3147 EMAIL: GEOPAC@GEOPAC.COM.BR	PROJETO: PROJETO DE PAVIMENTAÇÃO	PRANCHA: 09/11
		CONTEÚDO / IDENTIFICAÇÃO DOS DESENHOS: SEÇÃO TIPO DE PAVIMENTAÇÃO EM CBUQ DETALHE DO MEIO-FIO DETALHE DOS MATERIAS	CONTROLE: ARCT C22.43
		LOCAL: TAB. DO CABREIRO - ARACATI/CE	DATA: MAIO/2022
		ESCALA: INDICADA	