


CORTE A-A
ESCALA 1:50

| AÇO | POS | BIT (mm) | QUANT | COMPRIMENTO | |
|--------------------------------|-----|----------|-------|-------------|------------|
| | | | | UNIT (cm) | TOTAL (cm) |
| P1=P2=...=P11=P12 (X12) | | | | | |
| 50 | 1 | 16 | 72 | 234 | 16848 |
| 50 | 2 | 16 | 48 | 167 | 8016 |
| 60 | 3 | 5 | 108 | 123 | 13284 |
| 60 | 4 | 5 | 108 | 28 | 3024 |
| 50 | 5 | 16 | 72 | 447 | 32184 |
| 60 | 6 | 5 | 300 | 127 | 38100 |
| 60 | 7 | 5 | 300 | 29 | 8700 |
| S1 (X12) | | | | | |
| 50 | 1 | 10 | 288 | 240 | 69120 |
| 50 | 2 | 10 | 252 | 274 | 69048 |

| RESUMO DE AÇO | | | |
|-------------------|-----------|-----------|----------------|
| AÇO | BIT (mm) | COMPR (m) | PESO (kg) |
| 60 | 5 | 631 | 97 |
| 50 | 10 | 1382 | 852 |
| 50 | 16 | 570 | 900 |
| Peso Total | 60 | = | 97 kg |
| Peso Total | 50 | = | 1753 kg |

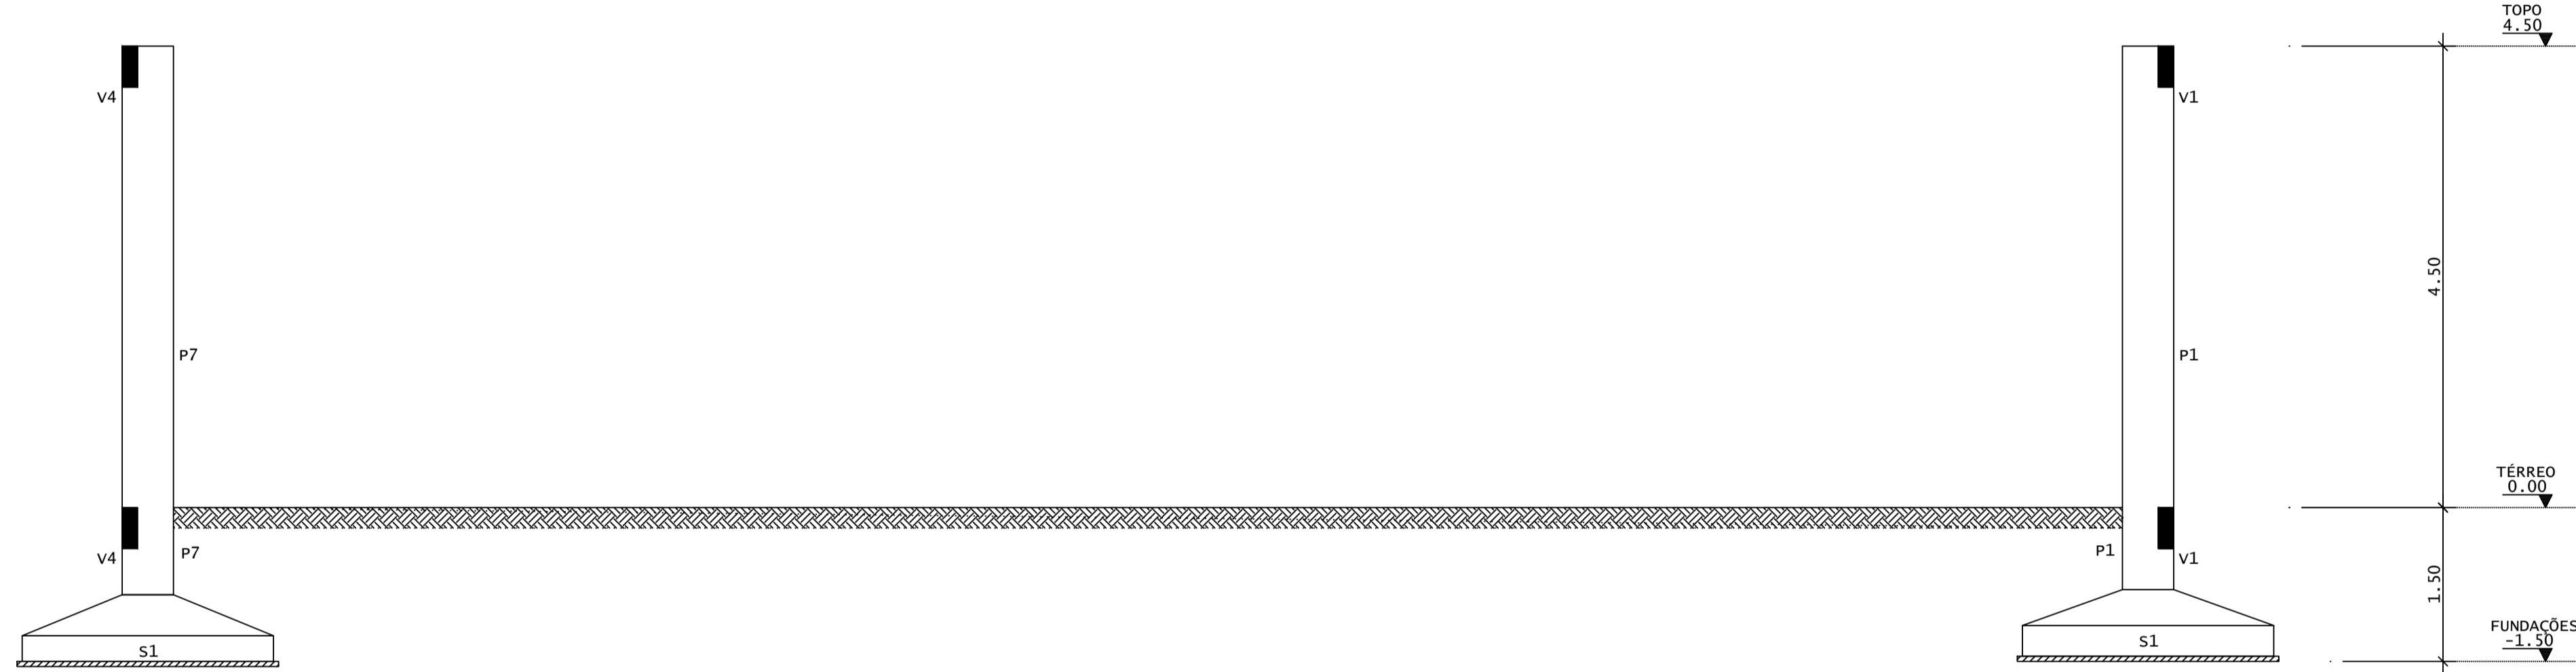


CORTE B-B
ESCALA 1:50


DIÂMETROS DE CURVATURA

| Ø | 8 | 10 | 12 | 16 | 20 | 22 | 25 |
|---------|---|----|----|----|----|----|----|
| db (cm) | 4 | 5 | 6 | 8 | 16 | 18 | 20 |



S1
(12X) (Esc 1:25)
(VÁLIDO P/PILARES: P1, P2, P3, P4, P5, P6, P7, P8, P9, P10, P11, P12).
CONCRETO: 2.13 m³/SAPATA
FORMA: 2.30 m²/SAPATA

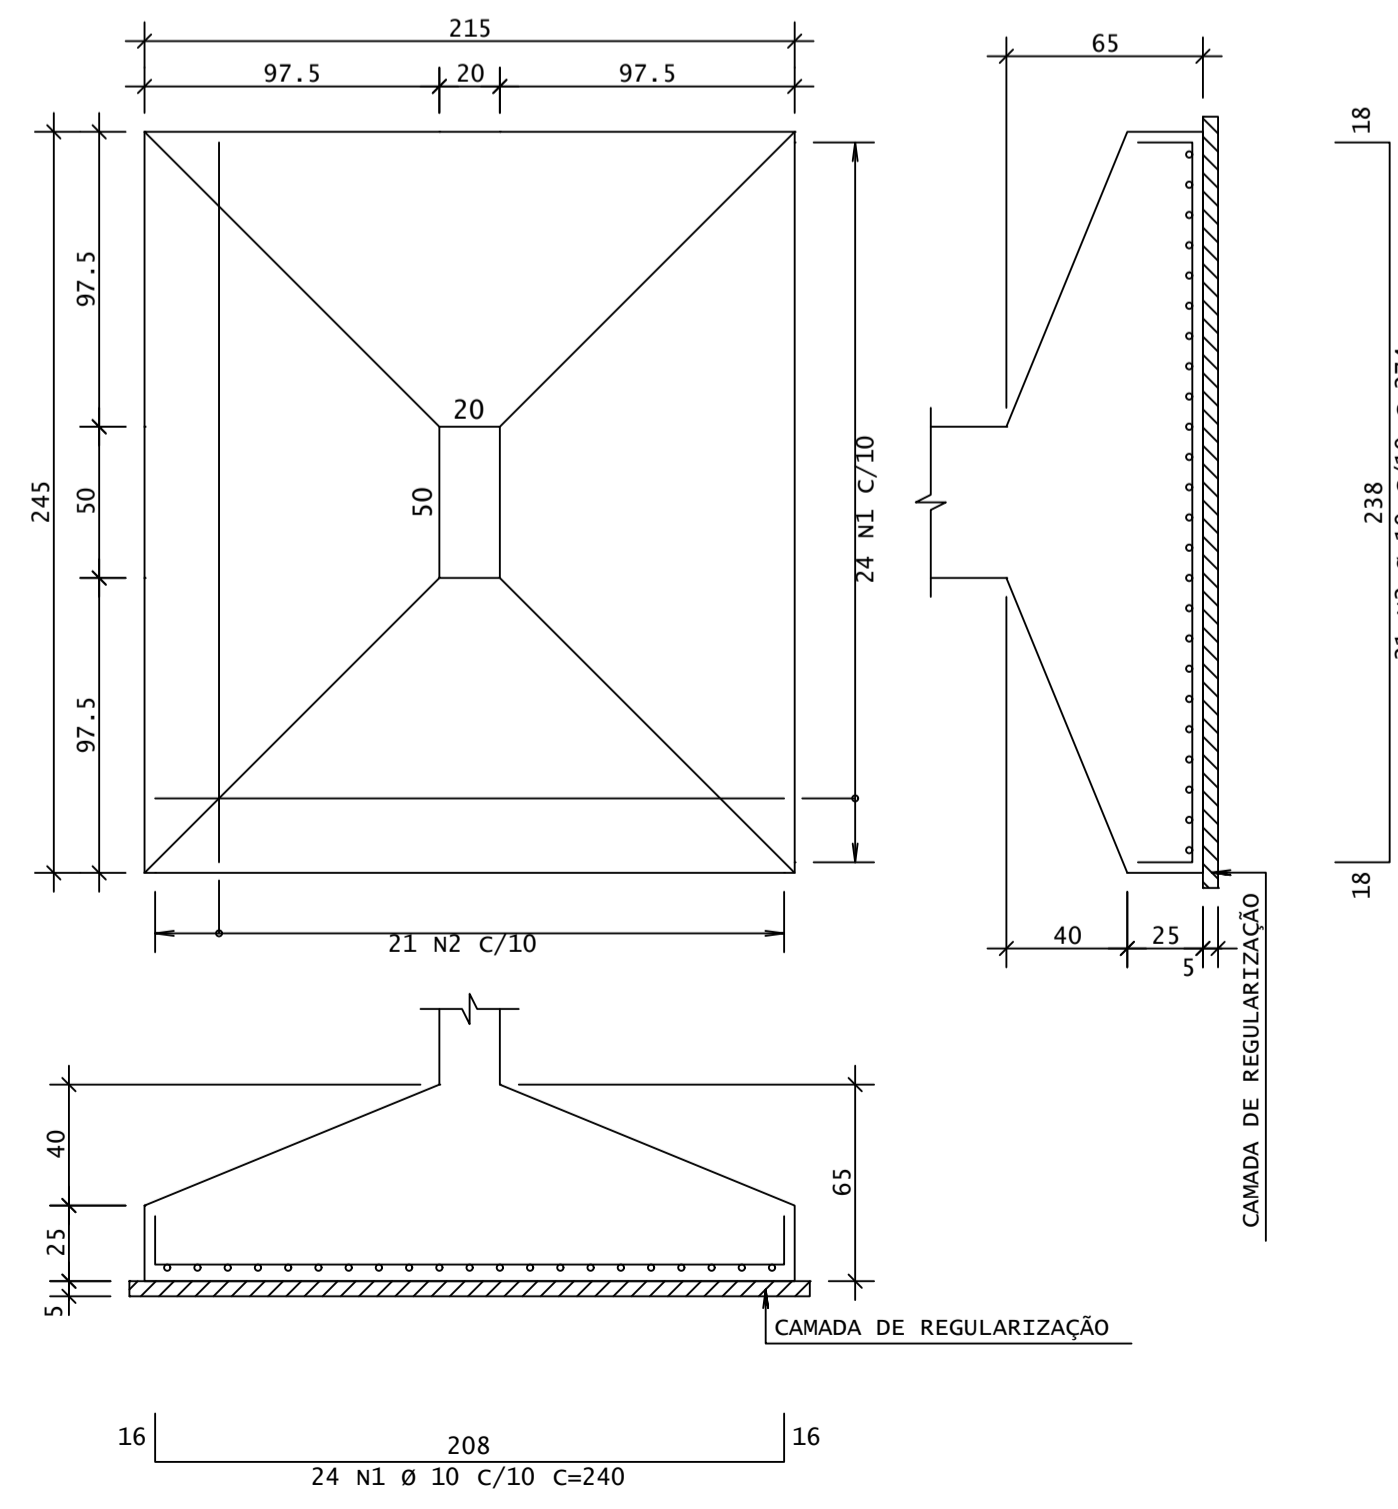

P1=P2=P3=P4=P5=P6=P7=P8=P9=P10=P11=P12

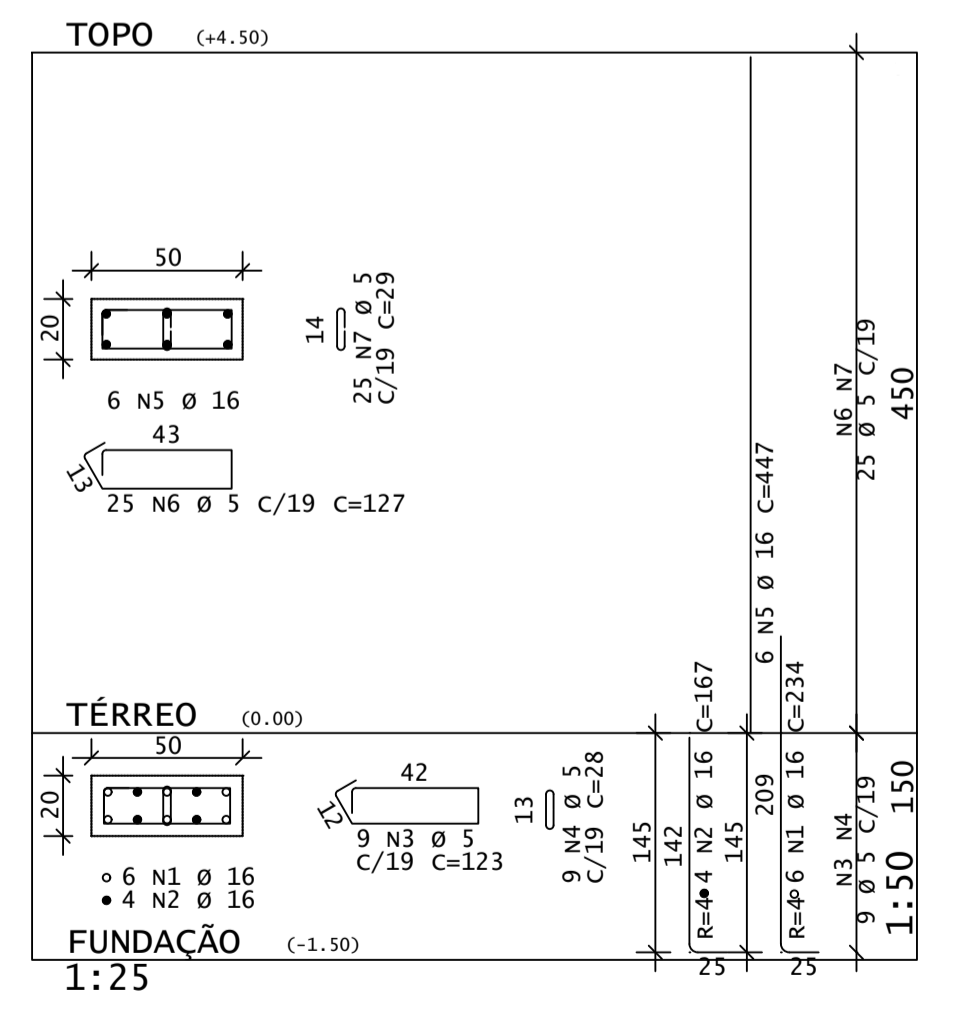

DETALHE P/ FIXAÇÃO DE GRAMPOS
VISTA EM PLANTA

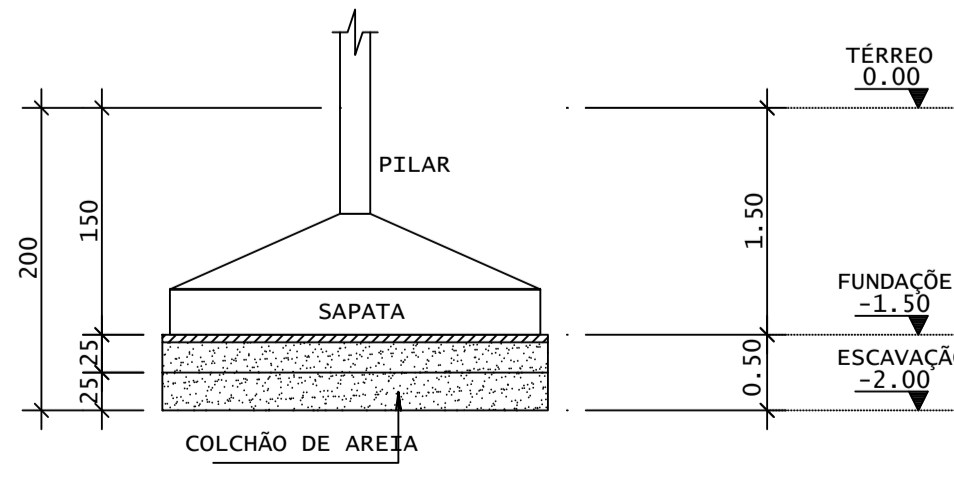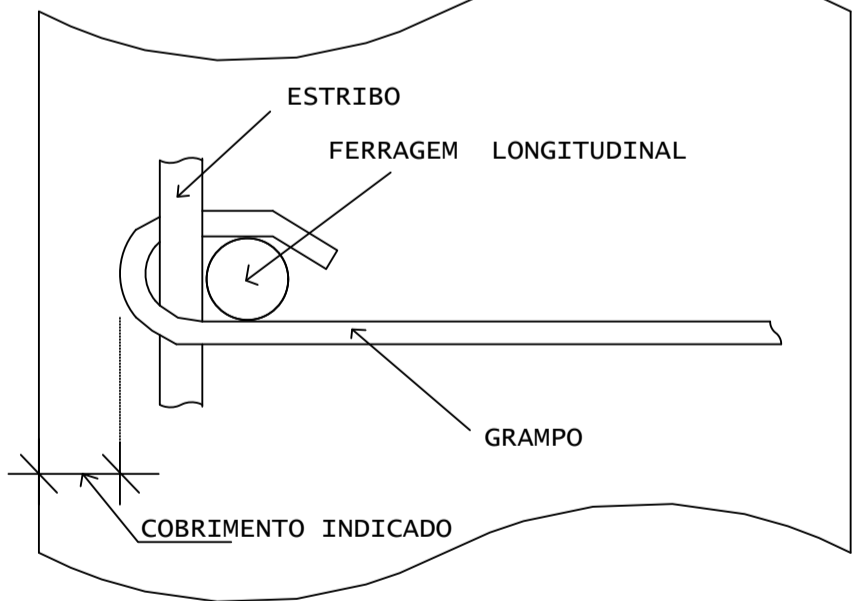

DET. COLCHÃO DE AREIA
SEM ESCALA

| REV | DATA | DESCRIÇÃO |
|-----|------|-----------|
| | | |
| | | |
| | | |

ASSINATURAS E APROVAÇÃO

PROJETISTA: *Leonardo Silveira Lima*
PROPRIETÁRIO:

APROVAÇÃO:
LEONARDO SILVEIRA LIMA
ENGENHEIRO CIVIL - RNP: 00219106-7

GEOPAC AV. PADRE ANTONIO TOMAZ, N° 2420, SALA 001
BARRIO ESCOLA FORTALIZACAO
FONE: 88 3041.3147 | EMAIL: GEOPAC@GEOPAC.COM.BR

PROPRIETÁRIO: **PREFEITURA MUNICIPAL DE ARACATI**
OBJETO: **IMPLANTACAO E URBANIZACAO DA QUADRA EM MAJORLANDIA**
PROJETO: **PROJETO ESTRUTURAL - CONCRETO ARMADO**
IDENTIFICACAO DOS DESENHOS:
01 CORTES A, B
02 FUNDAOES
03 PILARES
04 DETALHE DO COLCHAO - SOB AS FUNDAOES
05

FEIC: MAJORLANDIA - ARACATICE
DATA: DEZEMBRO/2021
PRONCHA: 02/04
RESENHO: JM/SOS
ESCALA: 1/50
ARQUIVO: ARACATI 21-27