


RUA MAJOR BRUNO  
VAI P/ PRAIA ->

RUA MAJOR BRUNO  
-< VAI P/ SEDE

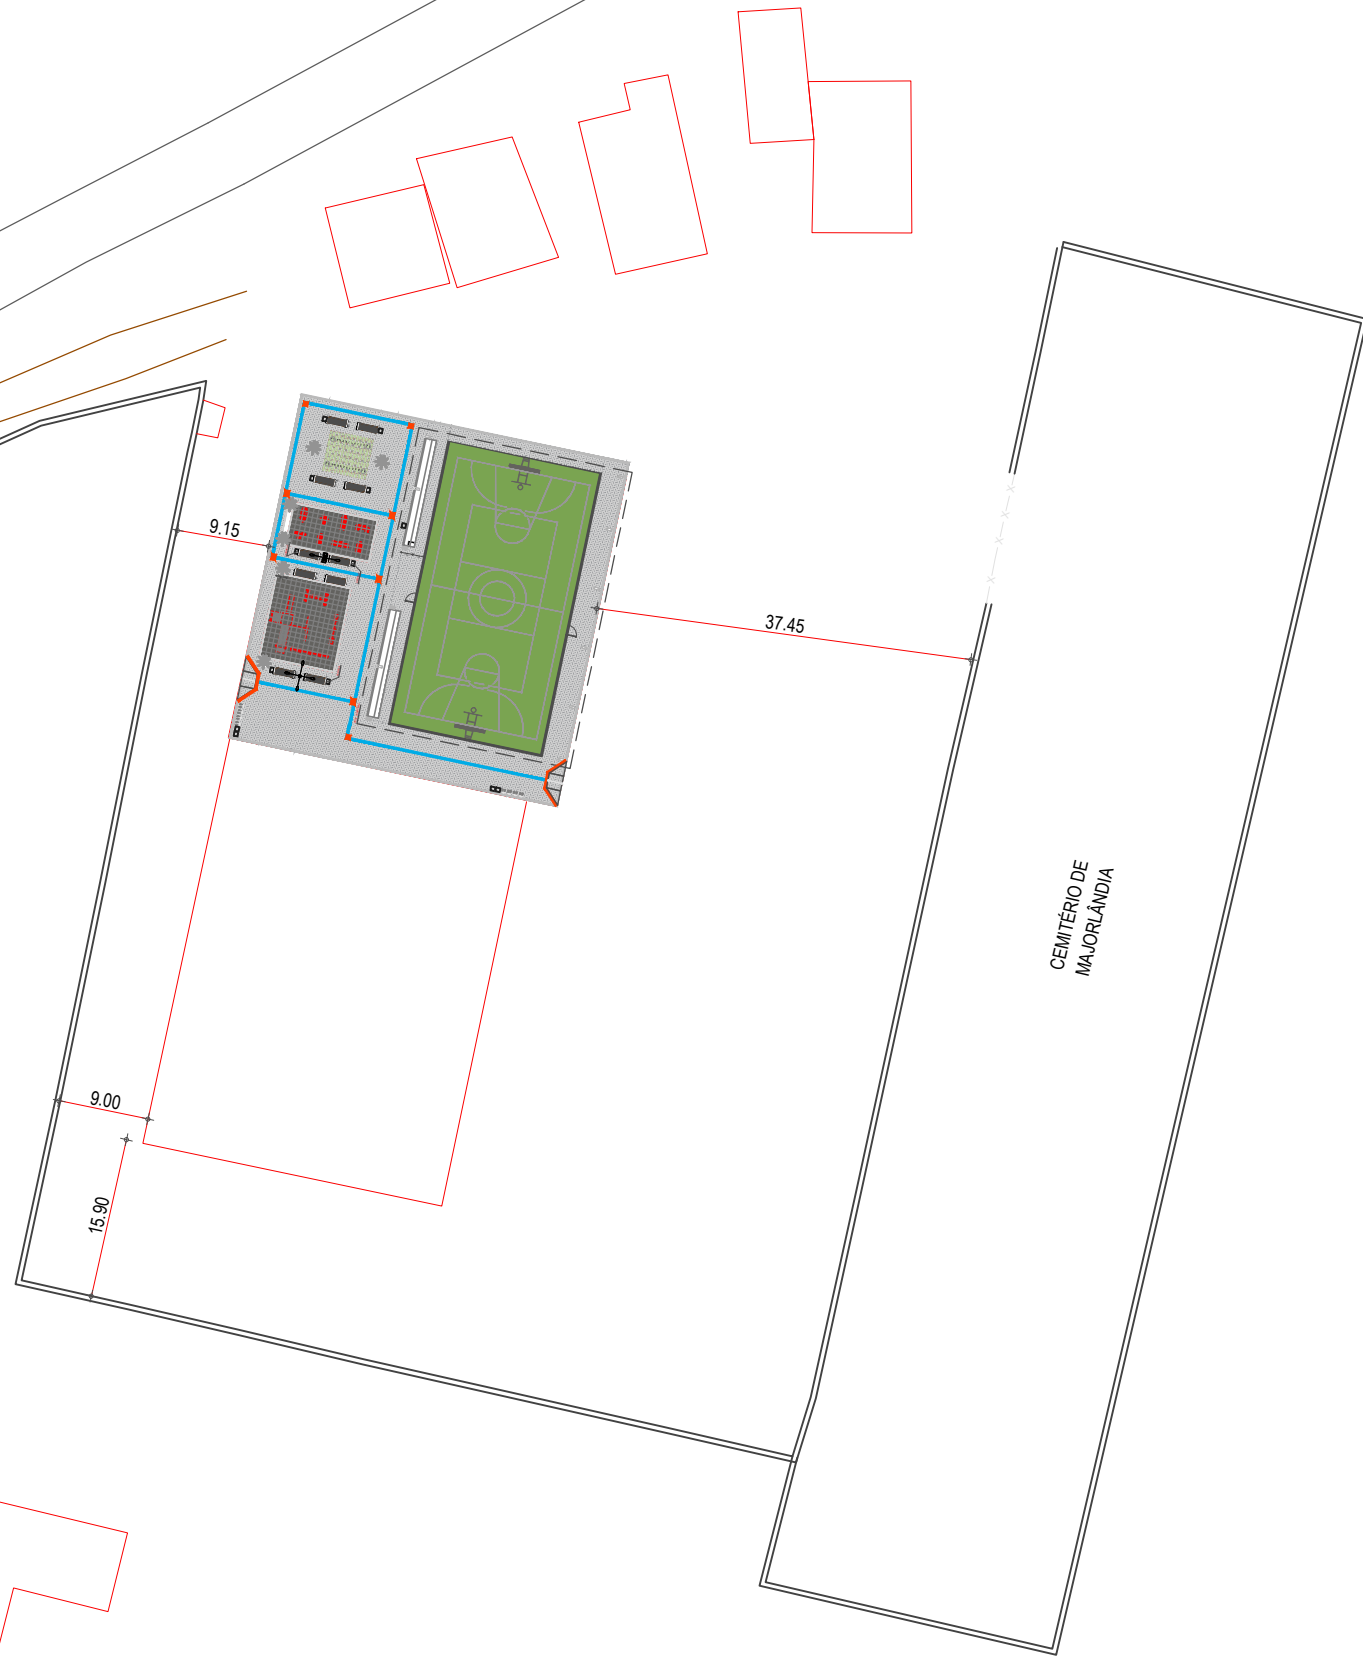

QUADRO DE ÁREAS	
LOCAL	ÁREAS
QUADRA POLIESPORTIVA	446,40m <sup>2</sup>
PLAYGROUND	64,17m <sup>2</sup>
ACADEMIA AO AR LIVRE	36,09m <sup>2</sup>
CIRCULAÇÃO PRAÇA	443,48M <sup>2</sup>
CIRCULAÇÃO ARQUIBANCADAS	40,95m <sup>2</sup>
<b>ÁREA TOTAL OCUPADA</b>	<b>1.160,43m<sup>2</sup></b>

01 PLANTA DE LOCAÇÃO  
ESCALA: 1/750

<b>LEGENDAS</b> MEIO-FIO MURETA E ALAMBRADO PISO TÁTIL DIRECIONAL PISO TÁTIL ALERTA ÁRVORE BICICLETÁRIO LIXEIRAS BANCO EM CONCRETO E MADEIRA POSTE TUBULAR COM DOIS LUMINÁRIAS E DOIS REFLETORES POSTE TUBULAR COM QUATRO LUMINÁRIAS	RESPONSÁVEIS TÉCNICOS:  JUNIOR MACÊDO ARQUITETO E URBANISTA - RNP: 00A2429837  LEONARDO SILVEIRA LIMA ENGENHEIRO CIVIL - RNP: 0601581067	PROPRIETÁRIO: <b>PREFEITURA MUNICIPAL DE ARACATI/CE</b> EMPRESA CONTRATADA:  AV. PADRE ANTÔNIO TOMÁS, N.º 2420, SALA 301 BAIRRO ALDEOTA   FORTALEZA/CE FONE: 85 3241-3147   EMAIL: GEOPAC@GEOPAC.COM.BR	OBRA: <b>IMPLANTAÇÃO E URBANIZAÇÃO DA QUADRA EM MAJORLÂNDIA</b> PROJETO: PROJETO ARQUITETÔNICO CONTEÚDO / IDENTIFICAÇÃO DOS DESENHOS: 01.PLANTA DE LOCAÇÃO PRANCHA: 01/10 LOCAL: ARACATI - CE DATA: DEZEMBRO/21 ESCALA: INDICADA CONTROLE: ARCT 2021 27
--	--	---	--