


02 FACHADA 01 - QUADRA POLIESPORTIVA
ESCALA: 1/125

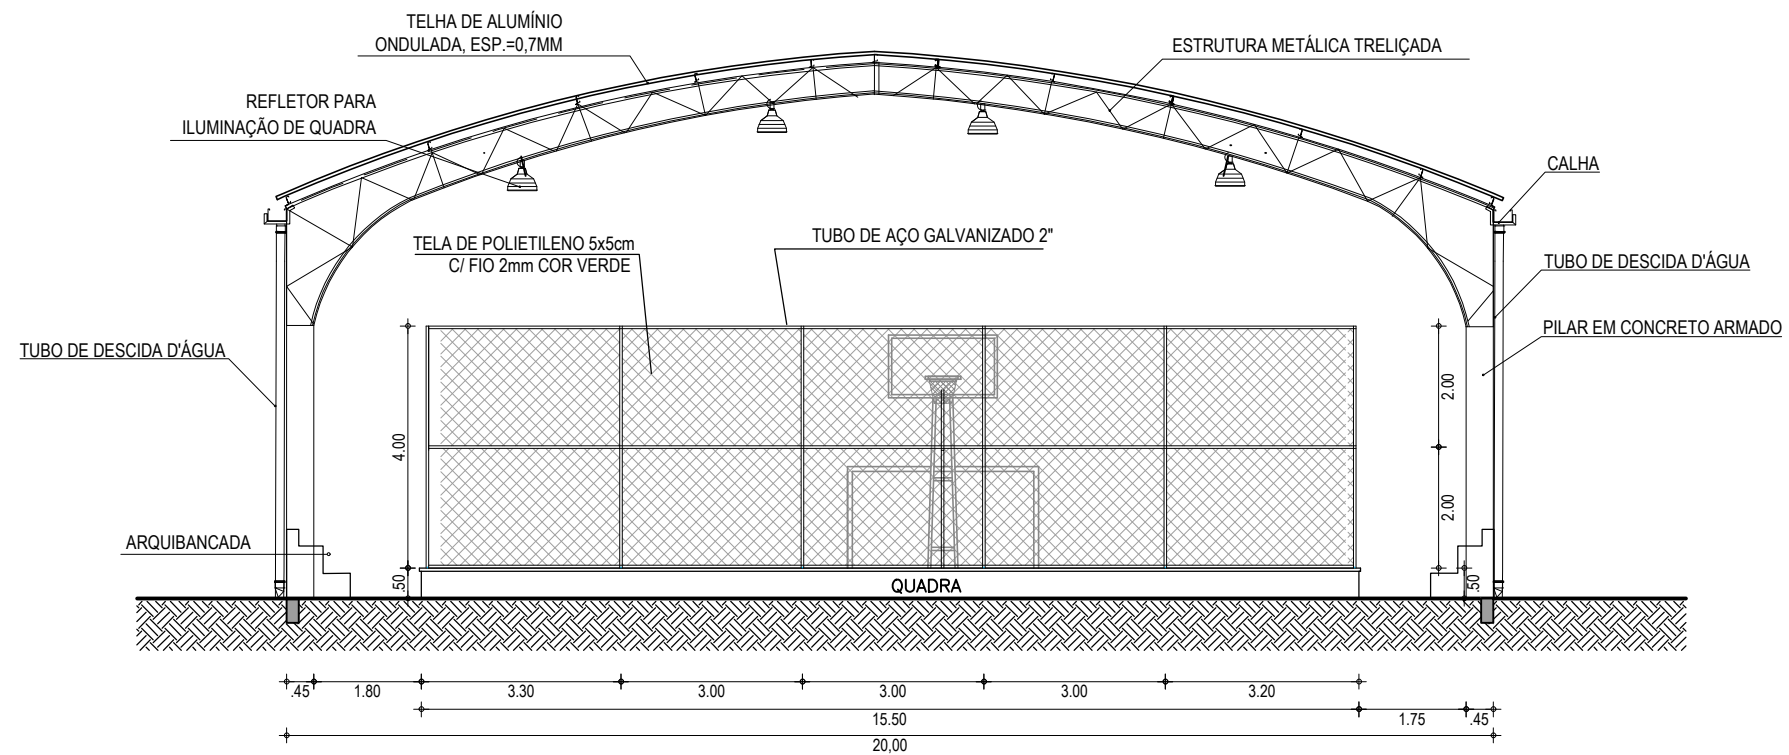

01 CORTE - QUADRA POLIESPORTIVA
ESCALA: 1/125

RESPONSÁVEIS TÉCNICOS:

Leonardo Silveira Lima
LEONARDO SILVEIRA LIMA
ENGENHEIRO CIVIL - RNP: 0601581067

PROPRIETÁRIO:

PREFEITURA MUNICIPAL
DE ARACATI/CE

EMPRESA CONTRATADA:
GEOPAC
AV. PADRE ANTÔNIO TOMÁS, N.º 2420, SALA 301
BAIRRO ALDEOTA | FORTALEZA/CE
FONE: 85 3241-3147 | EMAIL: GEOPAC@GEOPAC.COM.BR

OBRA:

CONSTRUÇÃO DE QUADRA NA E.E.F. CENTRO EDUCACIONAL RAÍZES E ASAS

PROJETO:
PROJETO ARQUITETÔNICO

CONTEÚDO / IDENTIFICAÇÃO DOS DESENHOS:
CORTES E DETALHES

PRANCHA:
06

LOCAL:
ARACATI - CE

DATA:
JULHO 2022

ESCALA:
INDICADA

CONTROLE:
ARCT 2022