



2 **ELEVAÇÃO 3**  
1 : 75

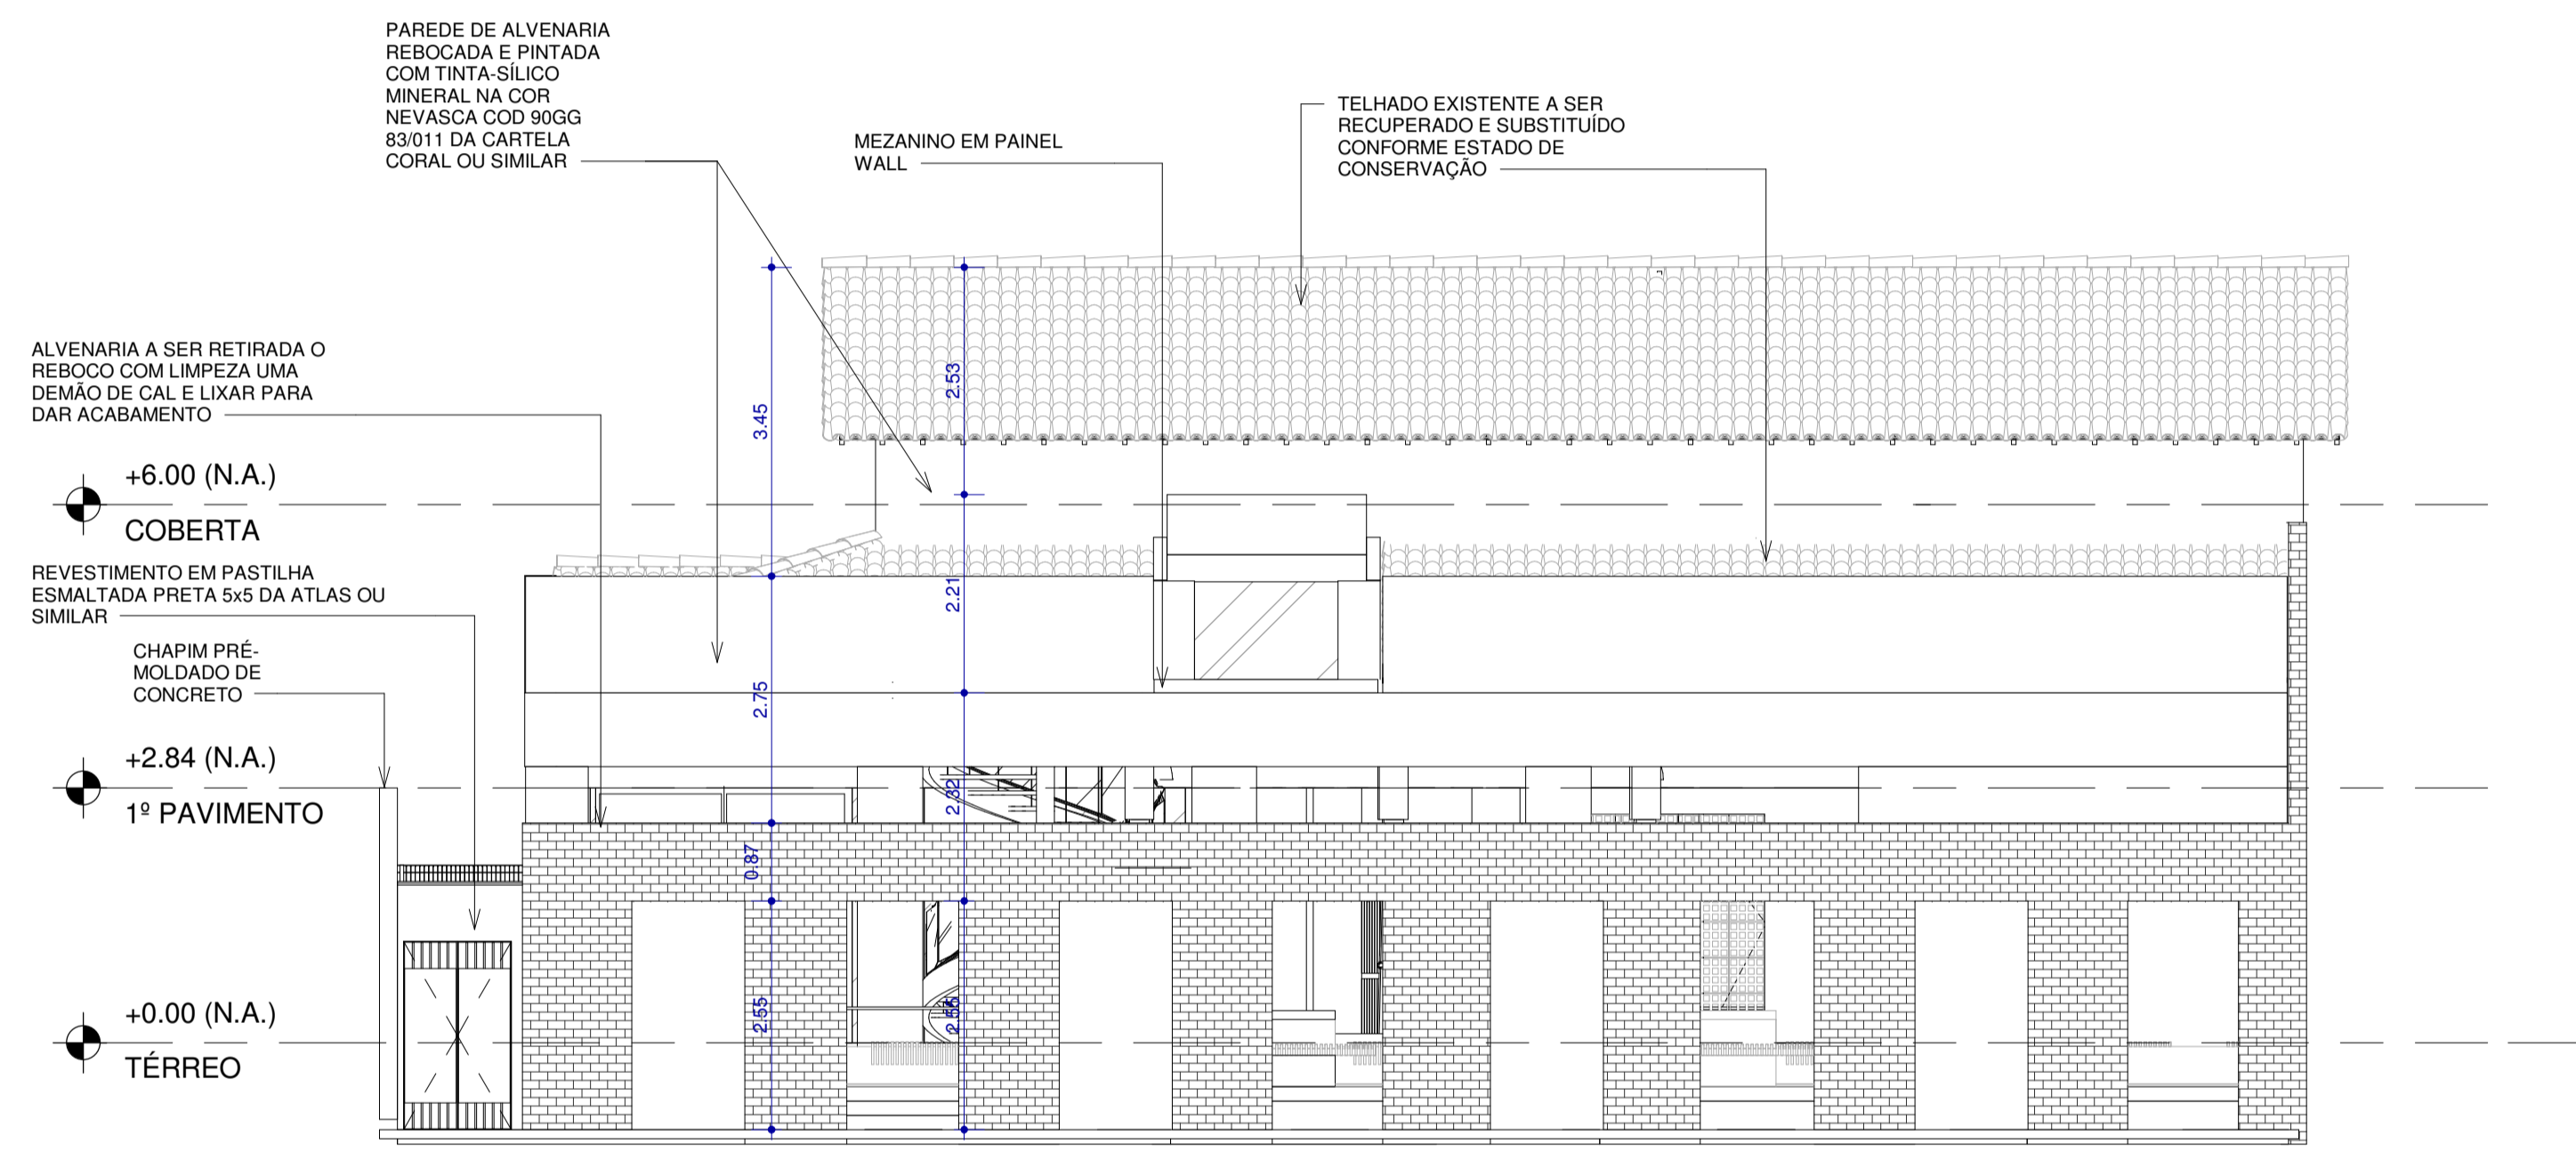

1 **ELEVAÇÃO 2**  
1 : 75

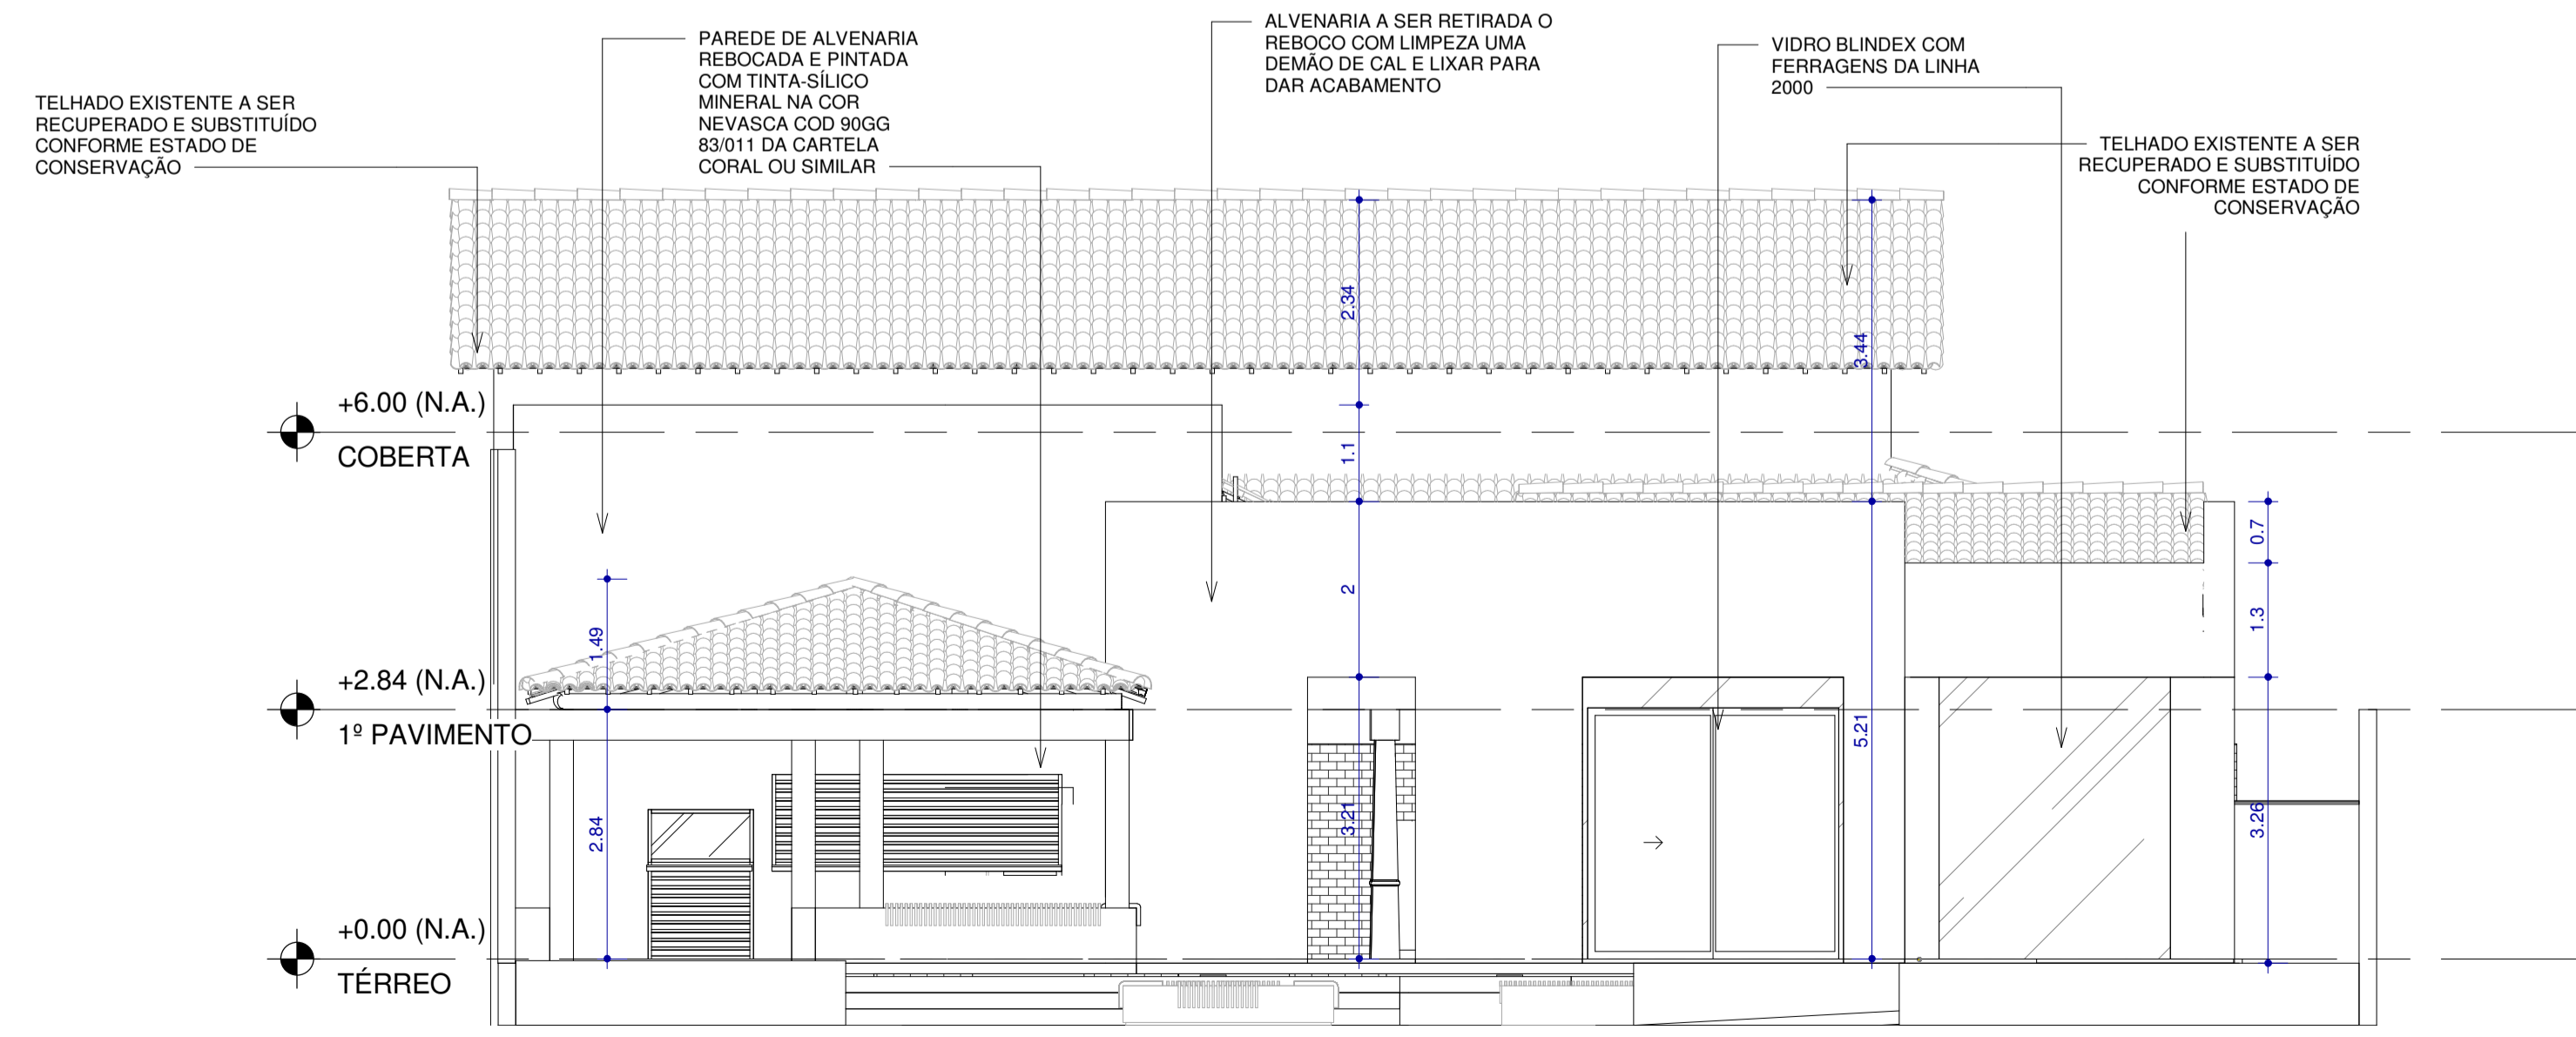

3 **ELEVAÇÃO 1**  
1 : 75

CAU PROJETO	CREA CONSTRUÇÃO
CAGECE	COELCE
SEMACE	BOMBEIROS
ISS-P	ISS-C
PROPRIETÁRIO	PREFEITURA
PROJETO	
CÁLCULO	
CONSTRUÇÃO	

**NOTAS**  
 01. Todas as medidas deste documento estão em metro.  
 02. Para chamadas de cortes e detalhamentos seguir o padrão:  
 Indica o número do desenho — (F) —  
 Indica o número da prancha onde está o desenho acima — (F) —  
 Indica o número da prancha onde está o desenho acima — (F) —  
 03. Conferir escalas indicadas no desenho  
 04. Em caso de dúvida, entrar em contato com o(s) arquiteto(s) responsável(is).  
 05. As coordenadas, caso existentes, são extraídas do levantamento topográfico.  
 06. Conferir medidas in loco para execução de esquadrias, vidros e bancadas.  
 07. O escritório não se responsabiliza por alterações de projeto ou soluções executadas sem conhecimento dos arquitetos responsáveis.

REV.	DESCRIÇÃO	DESENHO	DATA	PROJ.	APROV.



PROJETO		<b>PROJETO ARQUITETÔNICO ARACATI CLUBE</b>	
SETOR	GERAL	ÁREA CONSTRUÍDA	570,00m <sup>2</sup>
FASE	PROJETO EXECUTIVO		
TÍTULO	ELEVÇÃO 2 ELEVÇÃO 1 ELEVÇÃO 3		ESCALA: 1/ 75 75 75
PROJETISTA(S)	CARLOS ALBERTO C. DA CUNHA RAFAEL MAGALHÃES DA CUNHA	A3984-5 A53291-6	NÚMERO <b>08</b>
DATA	MARÇO 2018	NOME DO ARQUIVO	PE-ACL-ARQ-01-09-R00.DWG