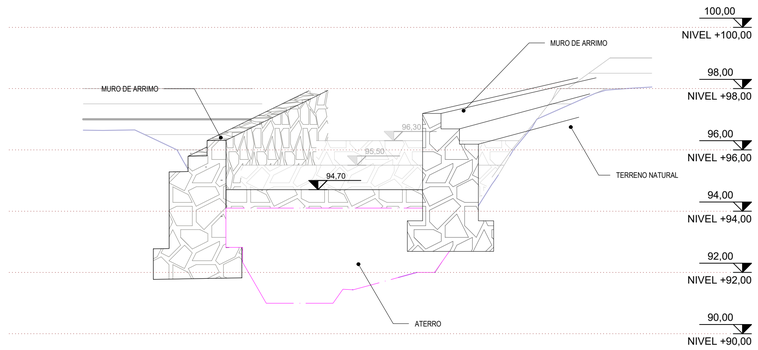

1 | CORTE A-A
1 : 100

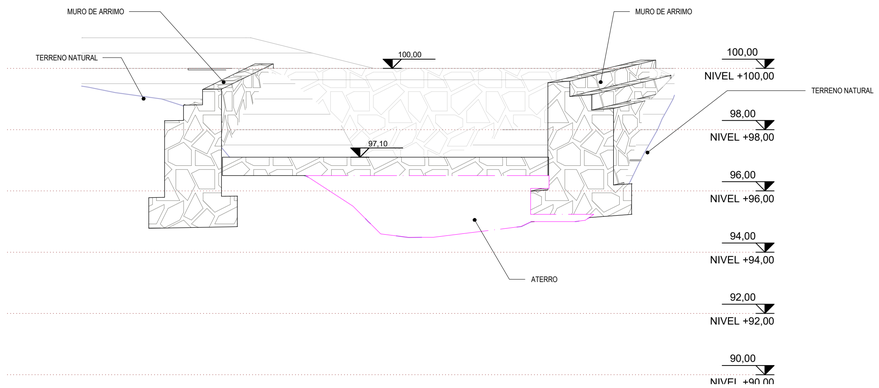

2 | CORTE B-B
1 : 100

LEGENDA:	
	INDICAÇÃO NÍVEIS PLANTA E CORTE
NÚMERO DA FOLHA; X; PE-XX; NÚMERO DO DESENHO NA FOLHA; NÚMERO TOTAL DE FOLHAS	INDICAÇÃO DE CORTES
NÚMERO DA FOLHA; X; PE-XX; NÚMERO DO DESENHO NA FOLHA; NÚMERO TOTAL DE FOLHAS	INDICAÇÃO DE FACHADAS
JAX; PMX	INDICAÇÃO DE PORTAS E JANELAS
1; A; 1	ESPECIFICAÇÃO DE MATERIAIS (PISO/PAREDE/TETO)
X	INDICAÇÃO DE EIXOS
BX	INDICAÇÃO DE ELEMENTOS (BANCADA, PRATELEIRAS E ETC.)

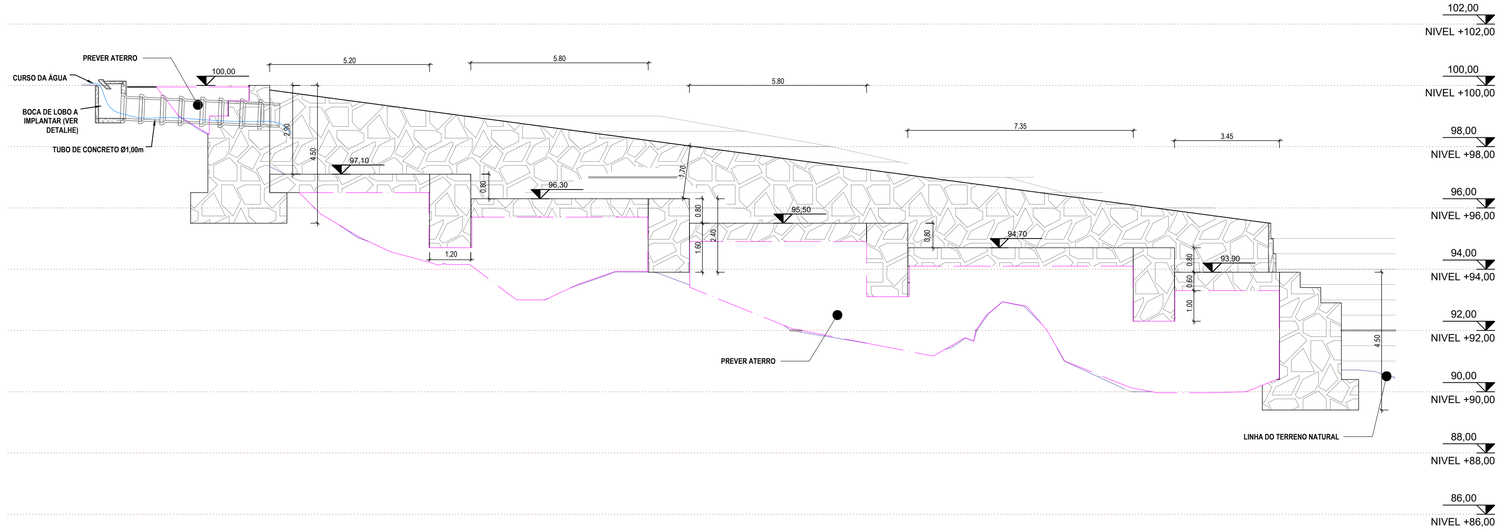

3 | CORTE C-C1
1 : 100

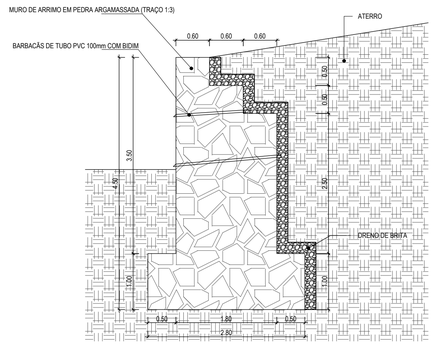

DETALHE MURO DE ARRIMO
1 : 50

ASSINATURAS E APROVAÇÃO

RESPONSÁVEIS TÉCNICOS:	PROPRIETÁRIO
LEONARDO SILVEIRA LIMA ENGENHEIRO CIVIL - RNP: 0601561067	
APROVAÇÃO	

GEOPAC
AV. PADRE ANTONIO TOMÁS, Nº2430, SALAS 301
BAIRRO: ALDEOTA | FORTALEZA/CE
FONE: 85 3241.3147| EMAIL: GEOPAC@GEOPAC.COM.BR

PROPRIETÁRIO:
PREFEITURA MUNICIPAL DE ARACATI

OBRA:
CONSTRUÇÃO DE DRENAGEM DA FALÉSIA DO ESTEVÃO EM CANOA QUEBRADA

PROJETO:
URBANIZAÇÃO

IDENTIFICAÇÃO DOS DESENHOS:
CORTE A-A
CORTE B-B
CORTE B-B
DETALHE MURO DE ARRIMO

LOCAL:	DATA:	PRANCHA:
CANOA QUEBRADA/ ARACATI-CE	JUNHO/22	03/05
DESENHO: MERY	ESCALA: INDICADA	ARQUIVO: