




PLATAFORMA DE CONCRETO  
MAGRO TRAÇO 1:4:8

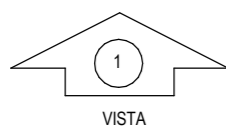


PLANTA BAIXA - MASTROS  
1:25

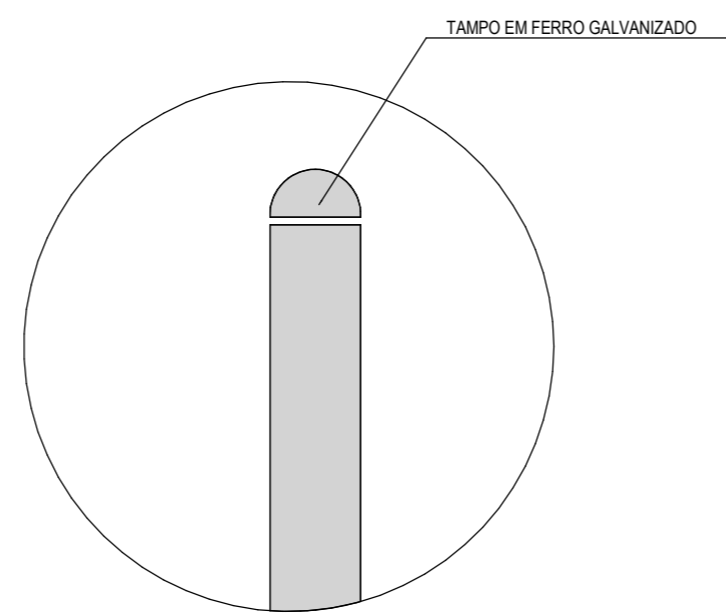

DETALHE 01  
1:5

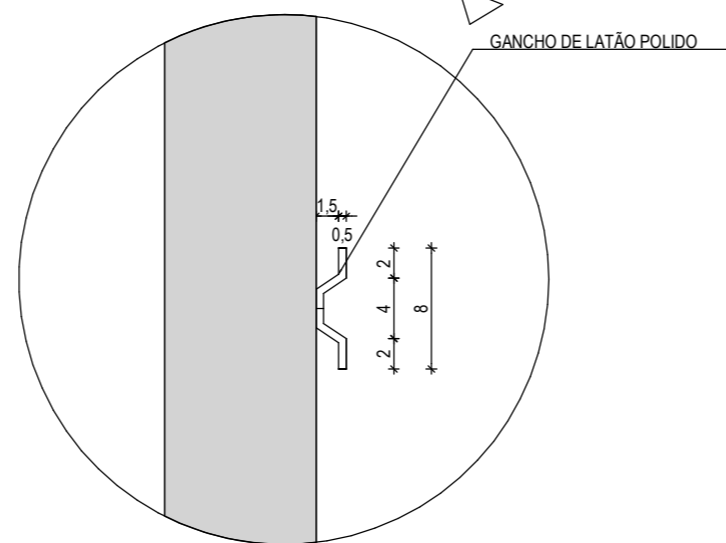

DETALHE 02  
1:5

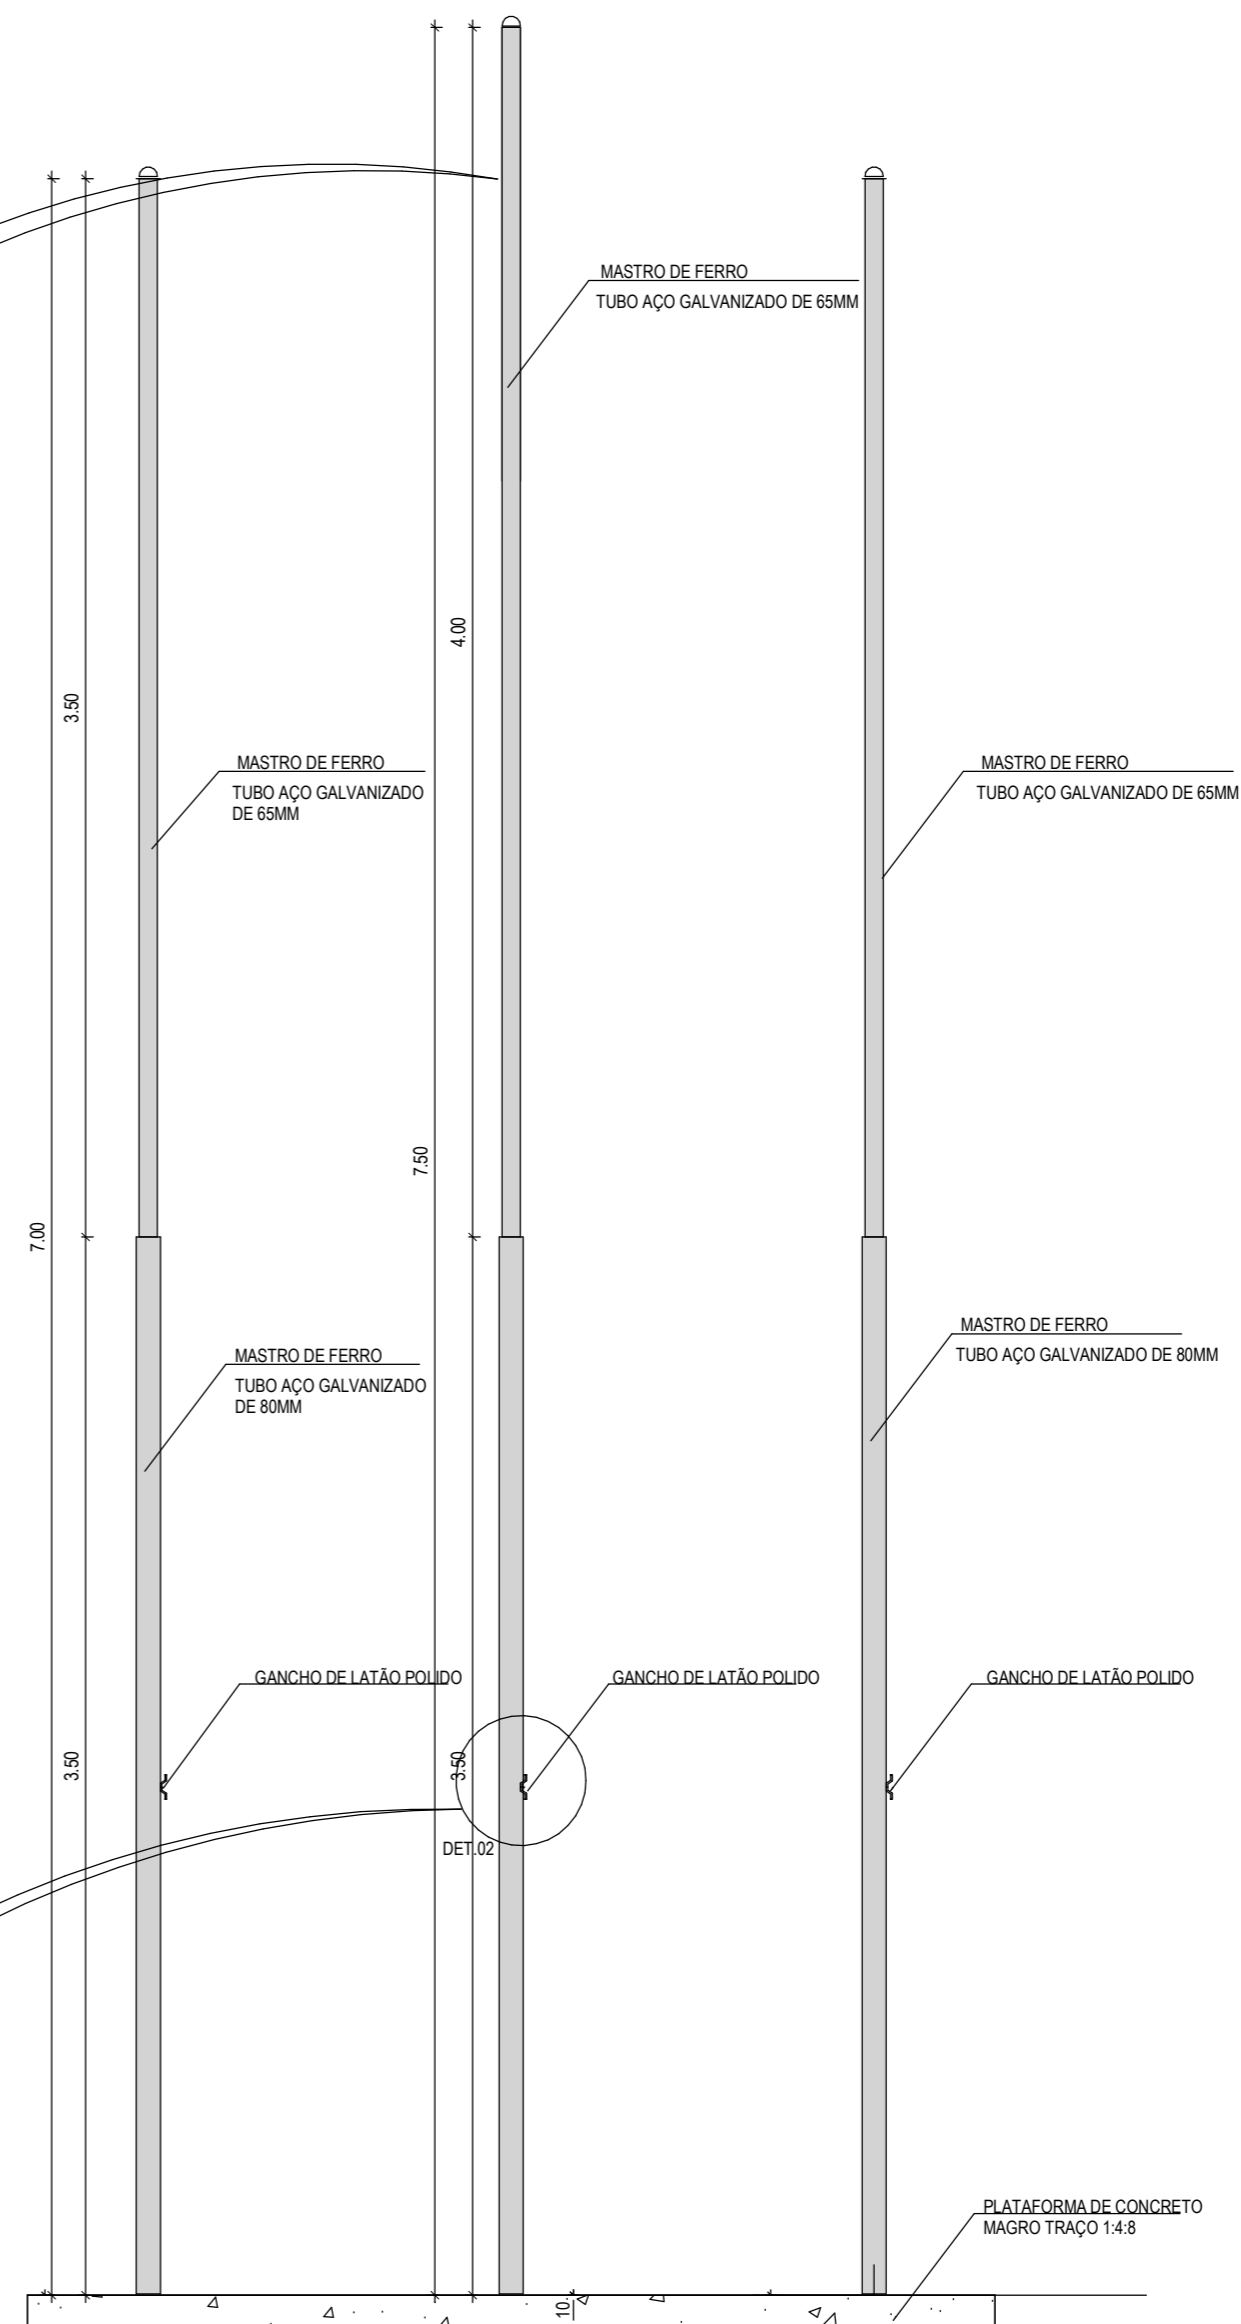

VISTA FRONTAL  
1:25

ASSINATURAS E APROVAÇÃO

RESPONSÁVEIS TÉCNICOS:	PROPRIETÁRIO
 LEONARDO SILVEIRA LIMA ENGENHEIRO CIVIL - RNP: 0601581067	

APROVAÇÃO

**GEO PAC** AV. PADRE ANTÔNIO TOMÁS, Nº2420, SALAS 301  
BAIRRO: ALDEOTA I FORTALEZA/CE  
FONE: 85 3241.3147 EMAIL: GEOPAC@GEO PAC.COM.BR

PROPRIETÁRIO:  
**PREFEITURA MUNICIPAL DE ARACATI**  
OBRA:  
**CONSTRUÇÃO DA EEF. VIRGÍNIA UCHOA**  
PROJETO:  
ARQUITETURA  
IDENTIFICAÇÃO DOS DESENHOS:  
DETALHE MASTRO

LOCAL: ARACATI-CE	DATA: JULHO/2022	PRANCHA: 21/25
DESENHO: MEIRY	ESCALA: INDICADA	ARQUIVO: ARCT 22.24