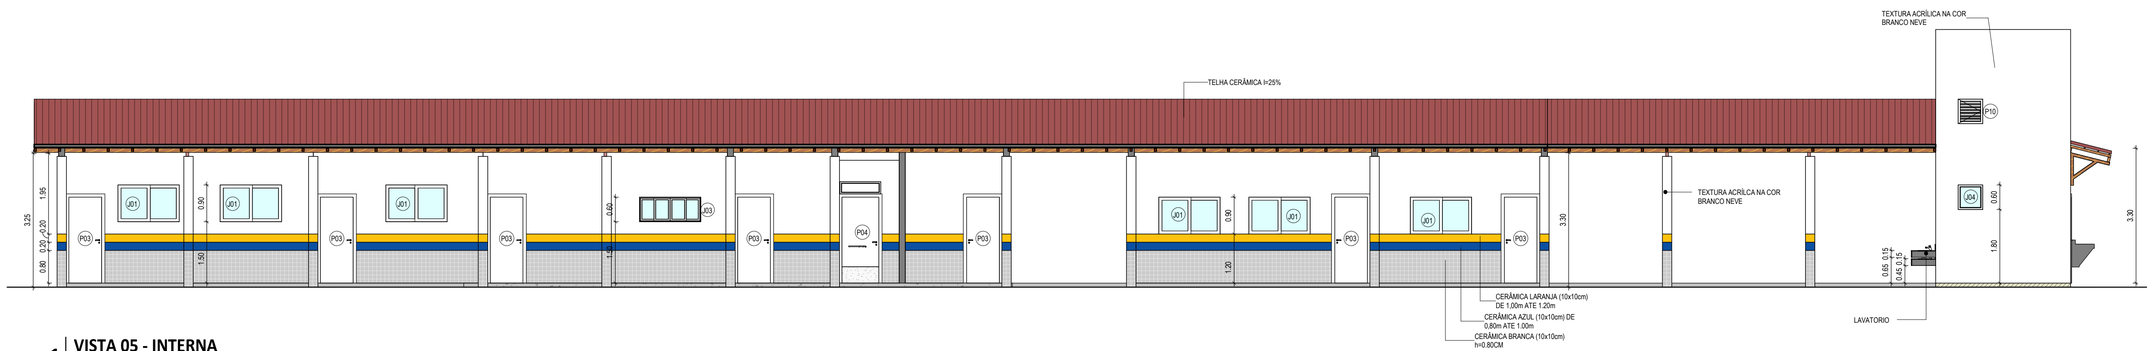

1 VISTA 05 - INTERNA

1 : 75

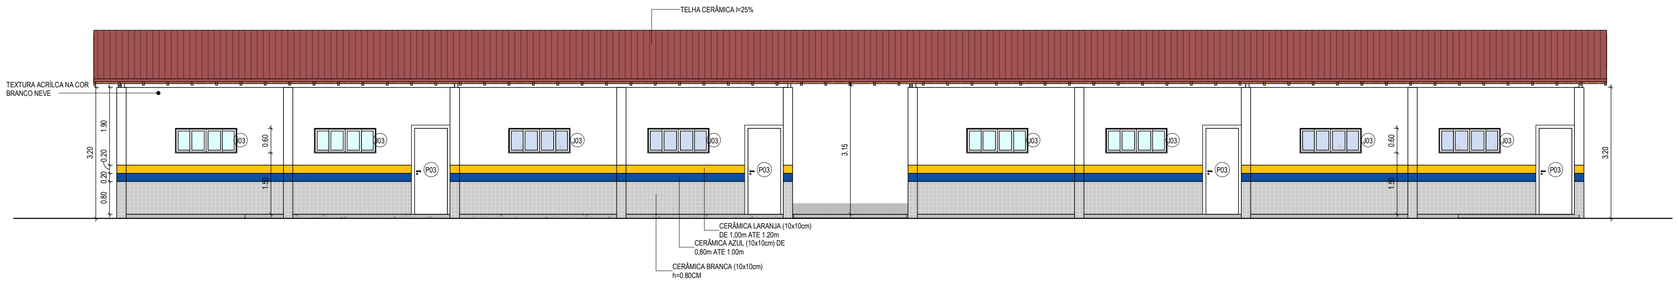

2 VISTA 06 - INTERNA

1 : 75

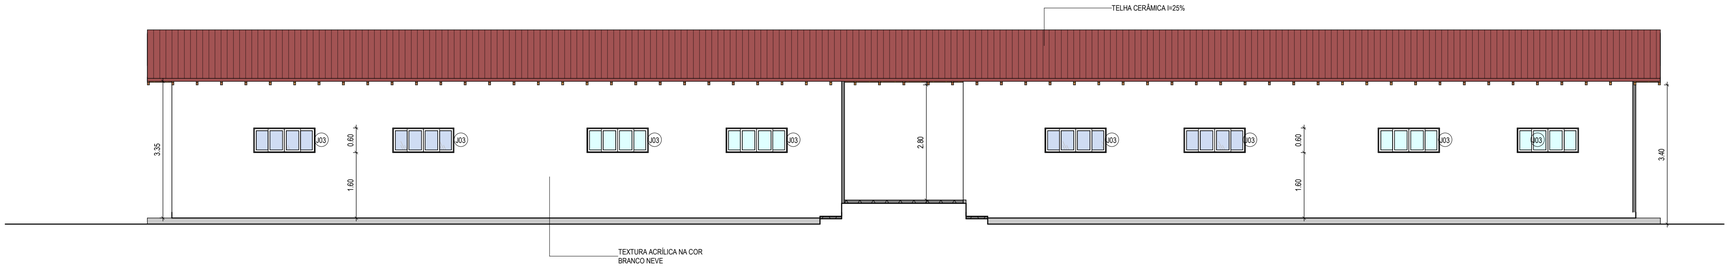

3 VISTA 07 - INTERNA

1 : 75

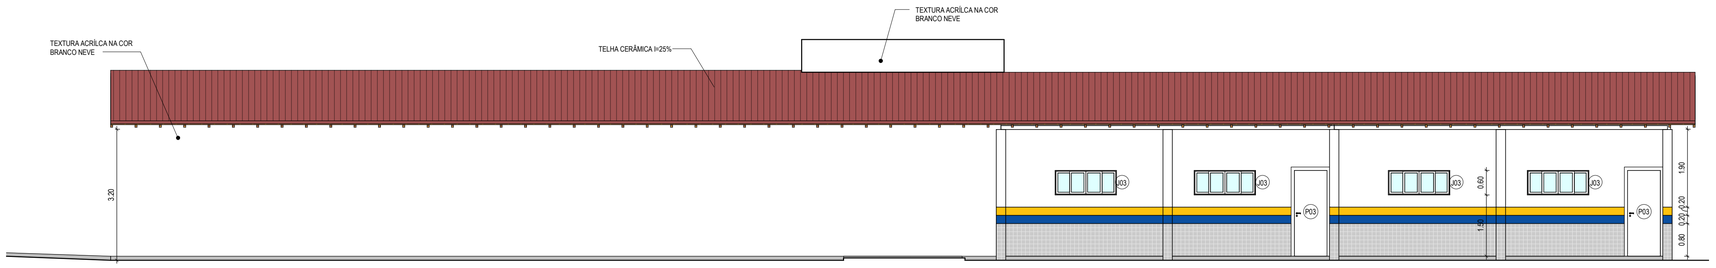

4 VISTA 08 - INTERNA

1 : 75

ASSINATURAS E APROVAÇÃO

RESPONSÁVEIS TÉCNICOS:

LEONARDO SILVEIRA LIMA
ENGENHEIRO CIVIL - RNP: 0601581067

PROPRIETÁRIO

APROVAÇÃO

GEOPAC
AV. PADRE ANTÔNIO TOMÁS, Nº2420, SALAS 301
BAIRRO: ALDEOTA | FORTALEZA/CE.
FONE: 85 3241.3147| EMAIL: GEOPAC@GEOPAC.COM.BR

PROPRIETÁRIO:
PREFEITURA MUNICIPAL DE ARACATI

OBRA:
CONSTRUÇÃO DA EEF. VIRGÍNIA UCHOA

PROJETO:
ARQUITETURA

IDENTIFICAÇÃO DOS DESENHOS:
VISTA 05 - INTERNA
VISTA 06 - INTERNA
VISTA 07 - INTERNA
VISTA 08 - INTERNA

LOCAL: ARACATI-CE		DATA: JULHO/2022	PRANCHA: 10/25
DESENHO: Autor	ESCALA: INDICADA	ARQUIVO:	