




**1 VISTA 01- EXTERNA**  
1 : 100

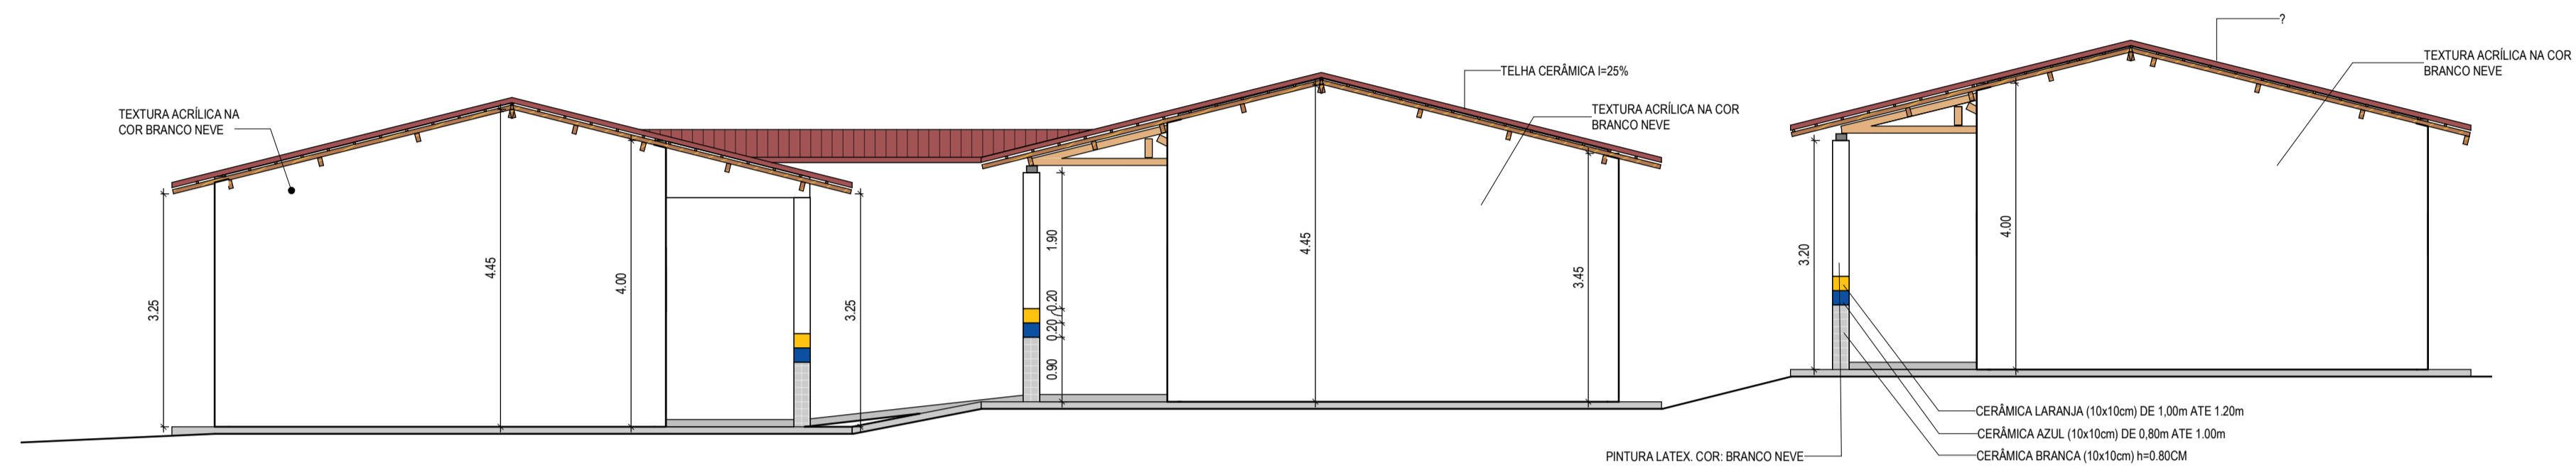


**2 VISTA 02- EXTERNA**  
1 : 75

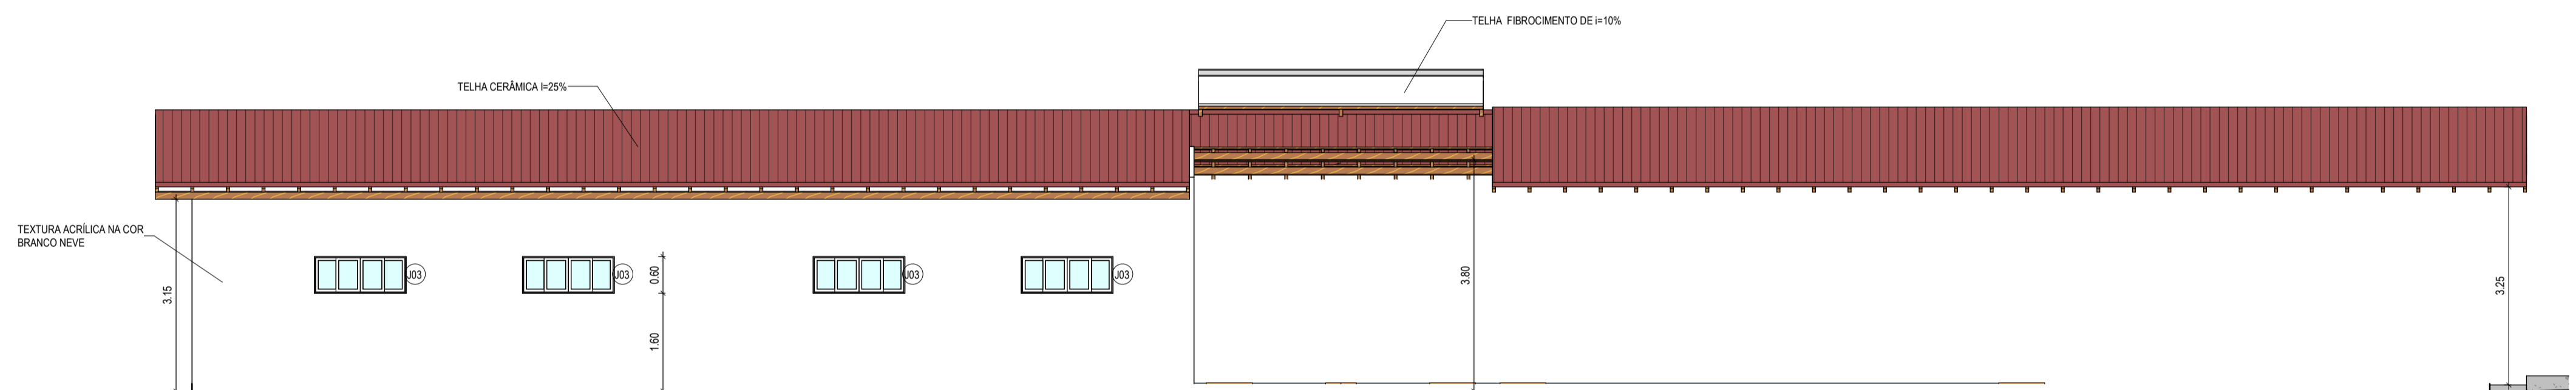

**3 VISTA 03- EXTERNA**  
1 : 75

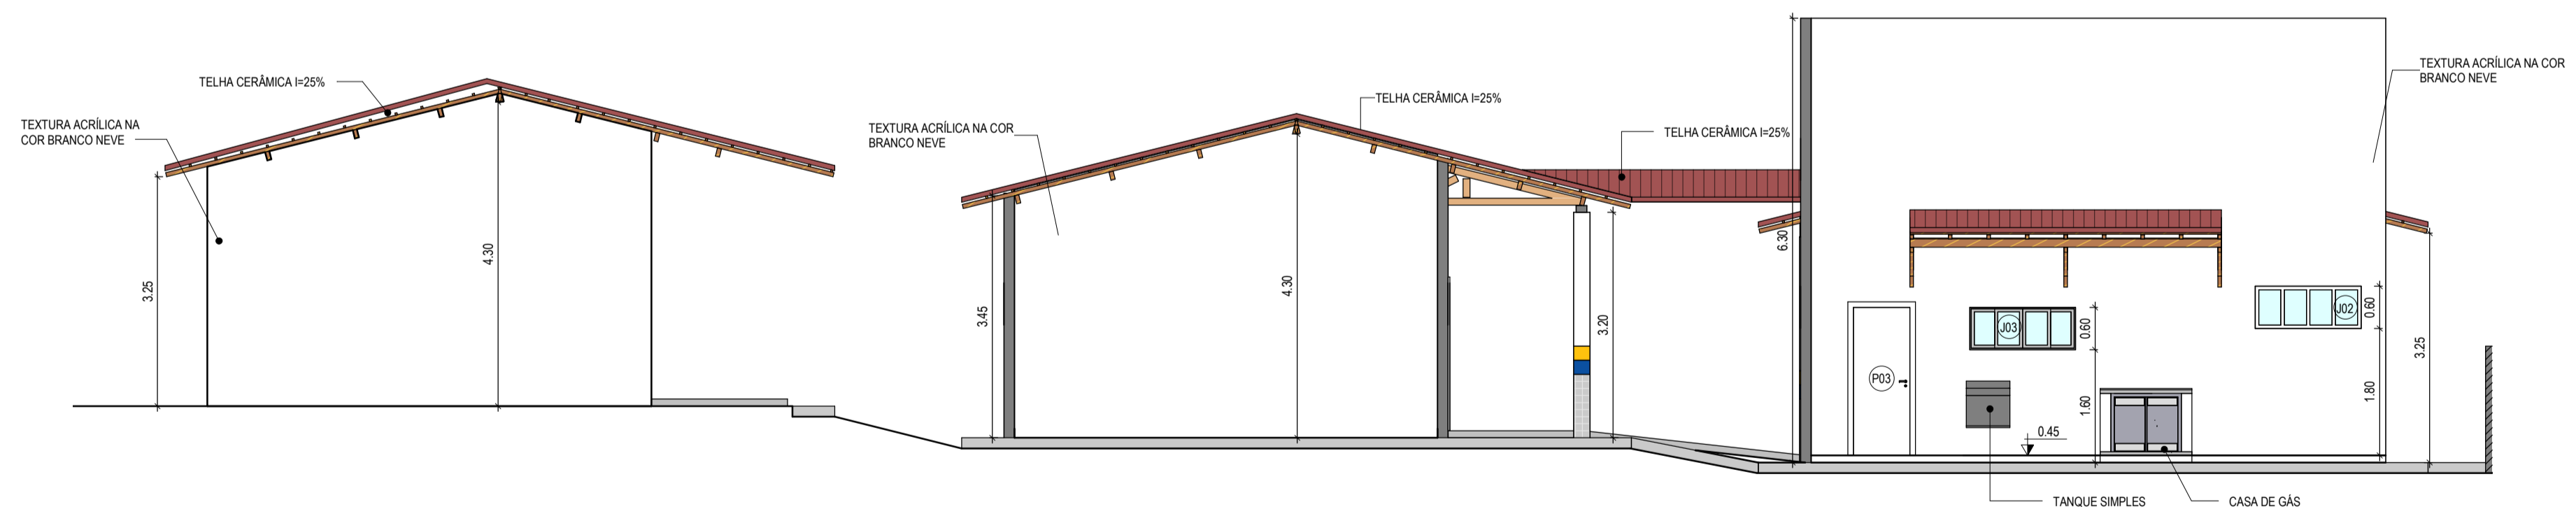

**4 VISTA 04- EXTERNA**  
1 : 75

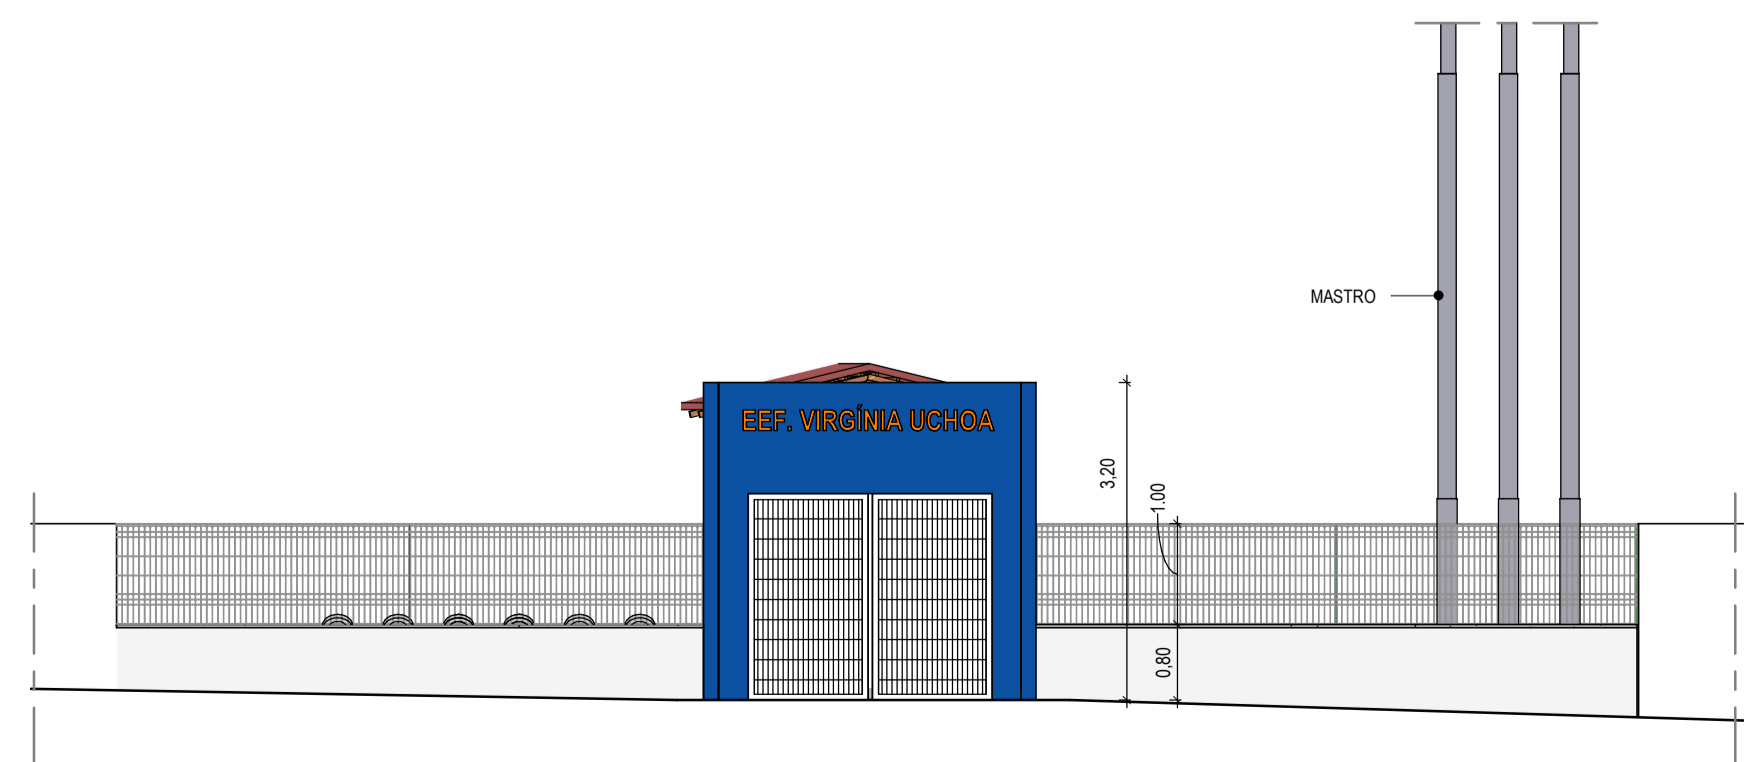

**5 VISTA 05 ( ENTRADA )**  
1 : 75

LEGENDA:		INDICAÇÃO NÍVEL PLANTA E CORTE
	NÚMERO DO DESENHO NA FOLHA	INDICAÇÃO DE CORTES
	NÚMERO DO DESENHO NA FOLHA	INDICAÇÃO DE FACHADAS
	NÚMERO TOTAL DE FOLHAS	INDICAÇÃO DE PORTAS E JANELAS
	NÚMERO TOTAL DE FOLHAS	ESPECIFICAÇÃO DE MATERIAS (PISO/PAREDE/TETO)
	NÚMERO TOTAL DE FOLHAS	INDICAÇÃO DE EIXOS
	NÚMERO TOTAL DE FOLHAS	INDICAÇÃO DE ELEMENTOS (BANGADA, PRATELEIRAS E ETC.)

ASSINATURAS E APROVAÇÃO	
RESPONSÁVEIS TÉCNICOS:	PROPRIETÁRIO
 LEONARDO SILVEIRA LIMA ENGENHEIRO CIVIL - RNP: 0601581067	
APROVAÇÃO	
<b>GEOPAC</b>	
AV. PADRE ANTONIO TOMAS, Nº202, SALAS 301 BARRIO ALBERTA FORTALEZA, FONE: 85 3241 3140, EMAIL: GEOPAC@GEOPAC.COM.BR	
PROPRIETÁRIO: PREFEITURA MUNICIPAL DE ARACATI	
PROJETO: CONSTRUÇÃO DA EEF. VIRGÍNIA UCHOA	
ARQUITETURA IDENTIFICAÇÃO DOS DESENHOS: VISTA 01 - EXTERNA VISTA 02 - EXTERNA VISTA 03 - EXTERNA VISTA 04 - EXTERNA VISTA 05 - ENTRADA	
LOCAL: ARACATI-CE	DATA: JULHO/2022
DESENHO: MERY	PRONÓCIO: 09/25
INDICAÇÃO	ARQUIVO