



1 PLANTA DE ÁREA - TERRENO
1 : 500

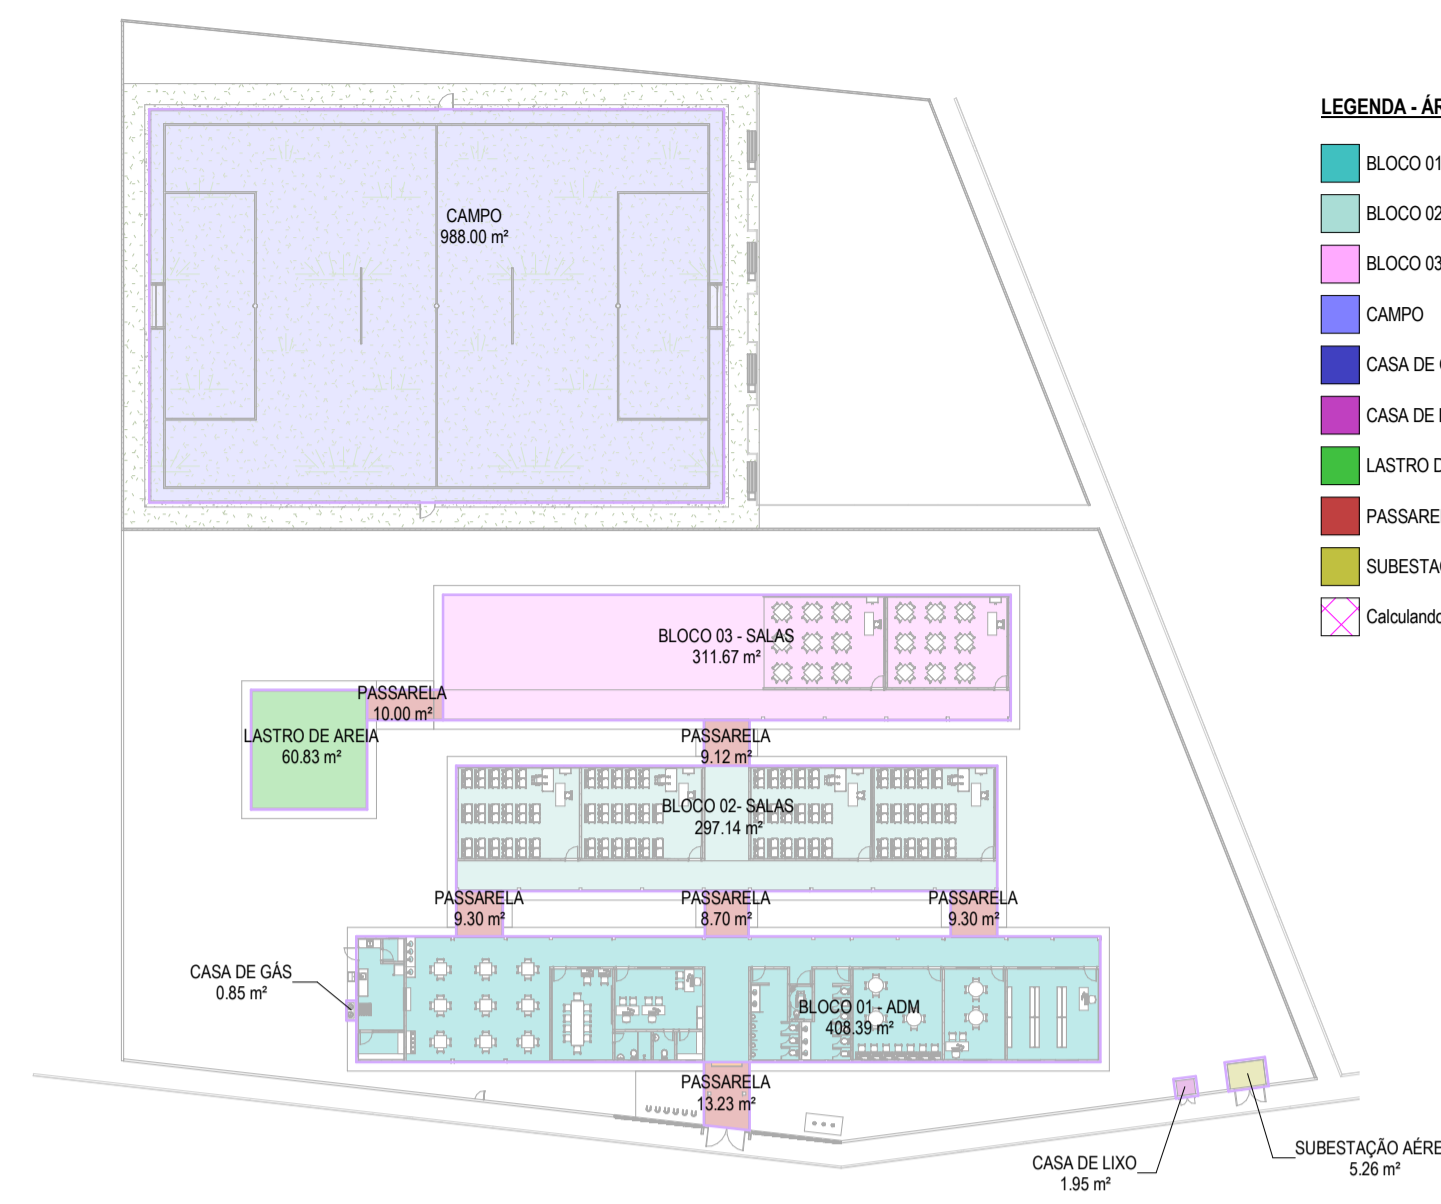

LEGENDA - ÁREA CONSTRUÍDA

TABELA DE ÁREA - CONSTRUÍDA	
NOME	ÁREA
BLOCO 01 - ADM	408,39 m²
BLOCO 02 - SALAS	297,14 m²
BLOCO 03 - SALAS	311,67 m²
CAMPO	988,00 m²
CASA DE GÁS	0,85 m²
CASA DE LIXO	1,95 m²
LASTRO DE AREIA	60,63 m²
PASSARELA	10,00 m²
PASSARELA	9,12 m²
PASSARELA	8,70 m²
PASSARELA	9,30 m²
PASSARELA	9,30 m²
PASSARELA	13,23 m²
SUBESTAÇÃO AÉREA	5,26 m²
Total geral	2133,76 m²

2 PLANTA DE ÁREA - CONSTRUÍDA
1 : 500

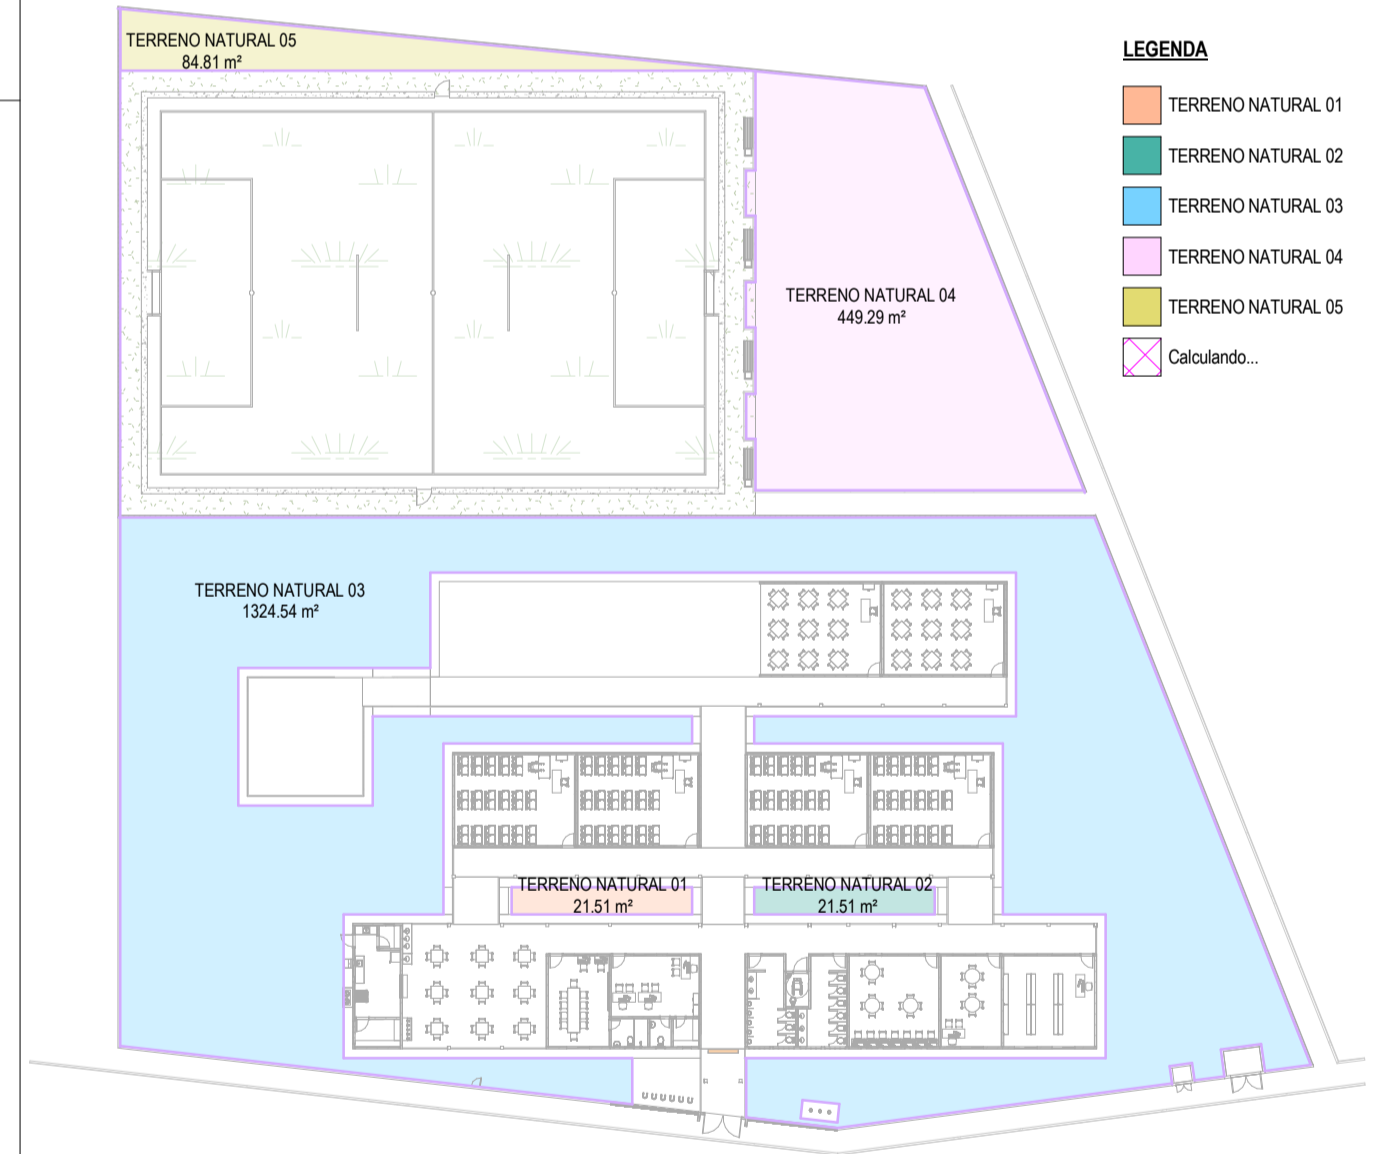

LEGENDA

TABELA DE ÁREA - TERRENO NATURAL	
NOME	ÁREA
TERRENO NATURAL 01	21,51 m²
TERRENO NATURAL 02	21,51 m²
TERRENO NATURAL 03	1324,54 m²
TERRENO NATURAL 04	449,29 m²
TERRENO NATURAL 05	84,81 m²
Total geral	1901,66 m²

3 PLANTA DE ÁREA - TERRENO NATURAL
1 : 500



LEGENDA - ÁREA ÚTIL

TABELA DE ÁREA - ÚTIL	
AMBIENTES	ÁREA
BLOCO 01 - SALAS	
SALA DE AULA 05 - INFANTIL	48,00 m²
SALA DE AULA 06 - INFANTIL	48,00 m²
WC INF. MASC.	13,50 m²
WC INF. FEM.	13,50 m²
SALA DE AULA 07 - INFANTIL	48,00 m²
SALA DE AULA 08 - INFANTIL	48,00 m²
Total	219,00 m²
BLOCO 02 - SALAS	
SALA DE AULA 01	48,00 m²
SALA DE AULA 02	48,00 m²
SALA DE AULA 03	48,00 m²
SALA DE AULA 04	48,00 m²
Total	192,01 m²
BLOCO 03 - ADM	
DEPÓSITO PI UTENSÍLIOS	2,10 m²
COZINHA/CANTINA	15,59 m²
DEPÓSITO PI ALIMENTOS	5,40 m²
SALA PROFESSORES	24,00 m²
DIRETORIA/SECRETARIA	23,20 m²
WC PROF.	4,44 m²
WC DIRET.	2,59 m²
ALMOARIFADO	3,15 m²
WC MASC.	16,40 m²
WC FEM.	16,54 m²
WC PNE	3,30 m²
SALA MULTÍUSO	36,40 m²
SALA MULTÍMEIOS	24,00 m²
BIBLIOTECA	36,00 m²
Total geral	623,11 m²

4 PLANTA DE ÁREA - ÚTIL
1 : 200

ASSINATURAS E APROVAÇÃO

RESPONSÁVEIS TÉCNICOS:	PROPRIETÁRIO
<i>Leonardo Silveira Lima</i> LEONARDO SILVEIRA LIMA ENGENHEIRO CIVIL - RNP: 0601581067	

APROVAÇÃO	
GEOPAC PROPRIETÁRIO: PREFEITURA MUNICIPAL DE ARACATI RUA: CONSTRUÇÃO DA EEF. VIRGÍNIA UCHOA PROJETO: ARQUITETURA IDENTIFICAÇÃO DOS DESENHOS: PLANTA DE ÁREA - TERRENO PLANTA DE ÁREA - CONSTRUÍDA PLANTA DE ÁREA - TERRENO NATURAL PLANTA DE ÁREA - ÚTIL	AV. PADRE ANTONIO TOMAZ, Nº202, SALAS 301 BARRIO ALDÉIA FORTALEZA, CE FONE: 85.3201.3149. EMAIL: GEOPAC@GEOPAC.COM.BR

LOCAL: ARACATI-CE	ESCALA: INDICADA	DATA: JULHO/2022	PROJONDA: 03/25
DESENHO: MERY		ARQUIVO:	