




CORTE A-A
ESC: 1:50

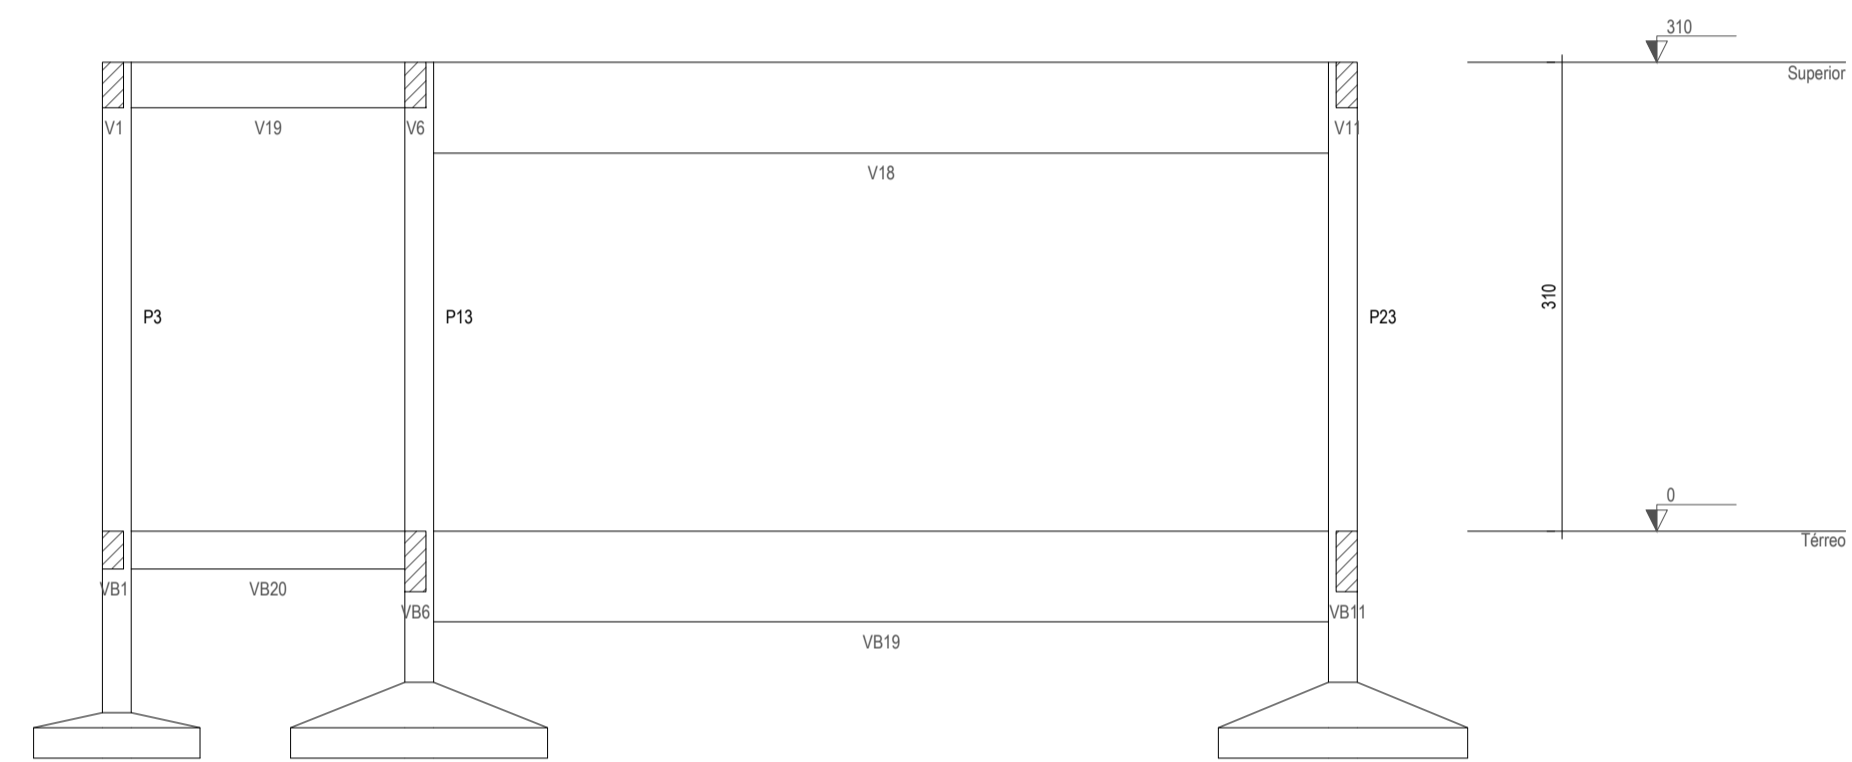

CORTE B-B
ESC: 1:50

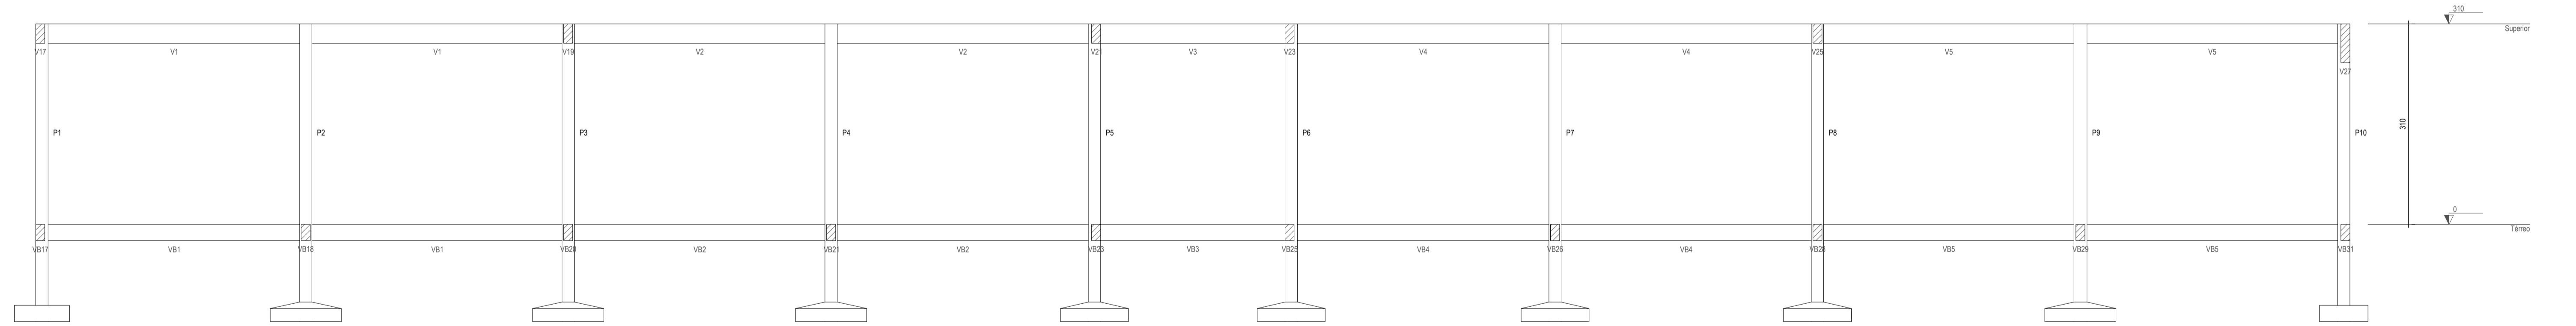

CORTE C-C
ESC: 1:50

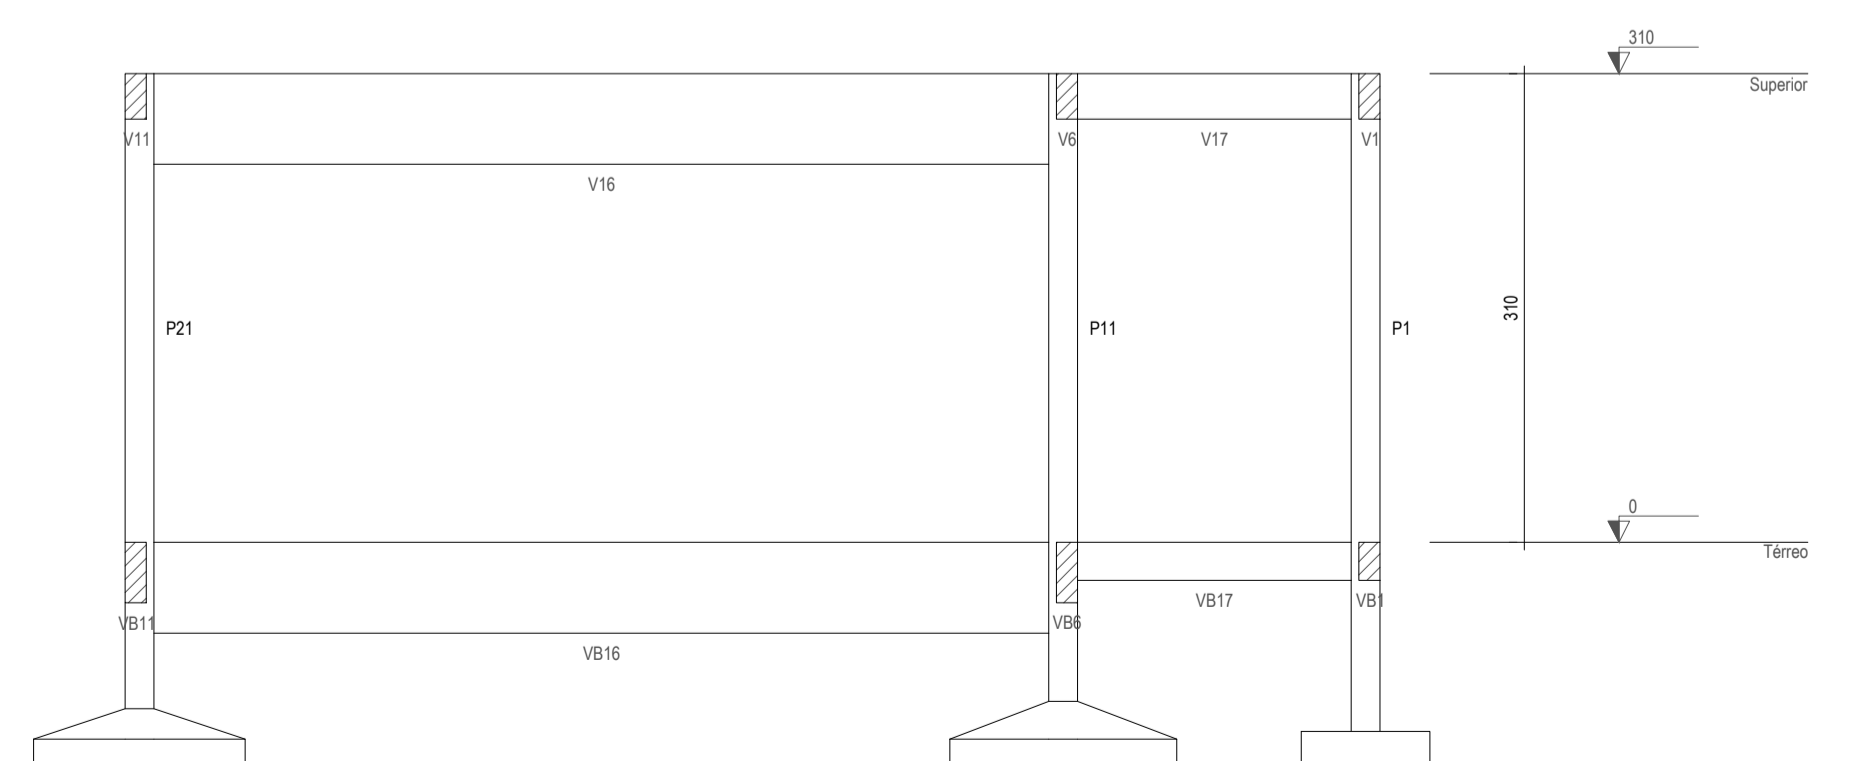

CORTE D-D
ESC: 1:50

ASSINATURAS E APROVAÇÃO	
PROJETISTA	PROPRIETÁRIO
<i>Leonardo Silveira Lima</i> LEONARDO SILVEIRA LIMA ENGENHEIRO CIVIL - RNP: 0601581067	
APROVAÇÃO	
GEOPAC	
<small>AVENIDA PADRE ANTONIO TOMAS, N.º 202, SALA 310/32 BARRIO ALBERTO FORTALEZA FONE: 85 3241.3141 EMAIL: GEOPAC@GEOPAC.COM.BR</small>	
PROPRIETÁRIO	
PREFEITURA MUNICIPAL DE ARACATIGUA <small>CONSTRUÇÃO DA EEF. VIRGÍNIA UCHOA</small> PROJETO: ESTRUTURAS DE CONCRETO - BLOCO II	
<small>IDENTIFICAÇÃO DOS DESENHOS:</small> 1. CORTE AA 2. CORTE BB 3. CORTE CC 4. CORTE DD	
LOCAL:	DATA:
VOLTA I - ARACATI - CE	JUL/2022
PROJETO:	PRAZO:
LEONARDO SILVEIRA	04/10
INDICADA	ARCT - 23/24