


CORTE A-A
ESC. 1:50

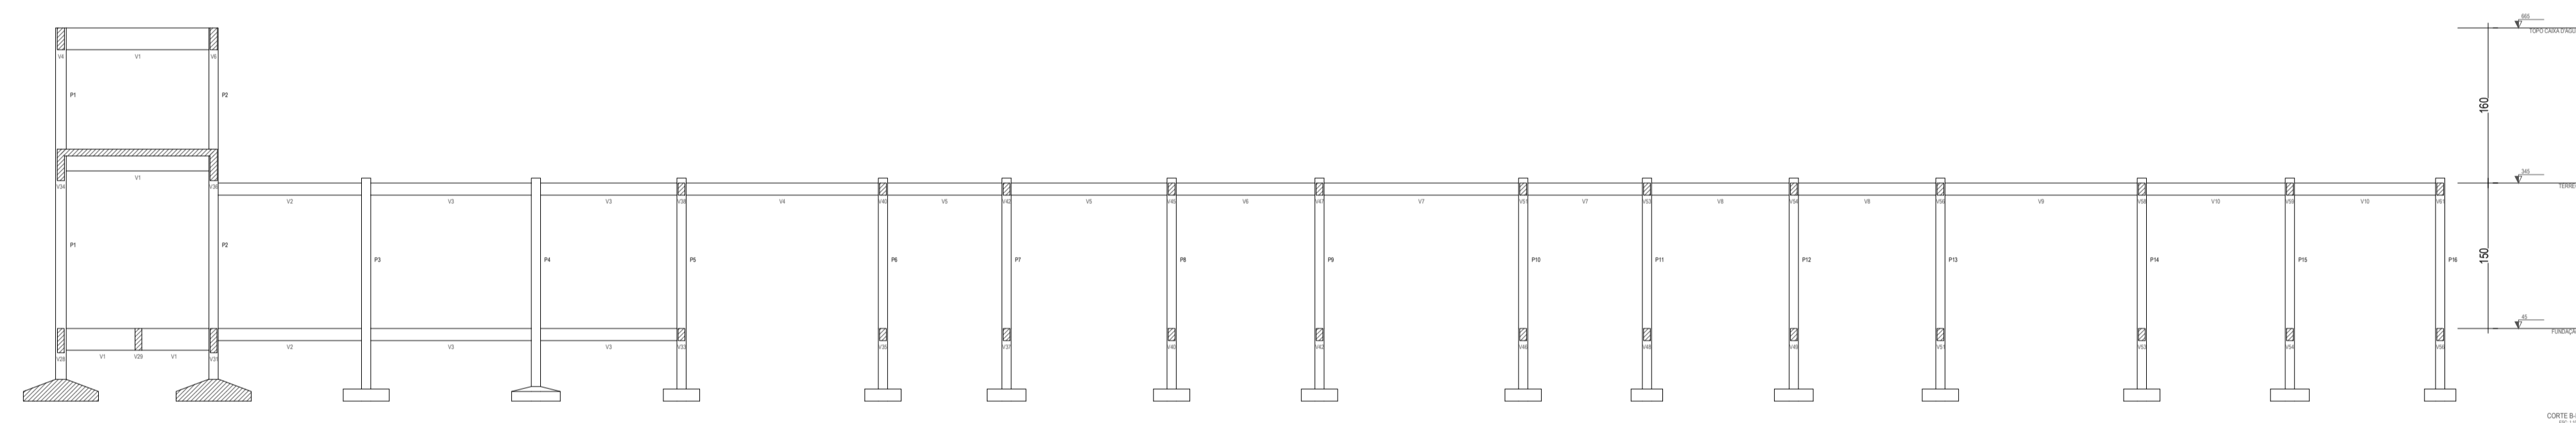

CORTE B-B
ESC. 1:50

ASSINATURAS E APROVAÇÃO

PROJETISTA LEONARDO SILVEIRA LIMA ENGENHEIRO CIVIL - RNP: 060181067	PROPRIETÁRIO
---	--------------

APROVAÇÃO

GEO PAC AV. PAZ DE ANTÔNIO TOMAZ, Nº 202, SALA 01 - BARRO ALBERTO, FORTALEZA - FONE: 85 3241-3111/8841 - GEO.PAC@GEO.PAC.COM.BR

PROPRIETÁRIO:
PREFEITURA MUNICIPAL DE ARACATI

PROJETO:
CONSTRUÇÃO DA EEF. VIRGINIA UCHOA

IDENTIFICAÇÃO DOS DESENHOS:
CORTE AA
CORTE BB

LOCAL: ARACATI/CE	DATA: JUL/2022	PARCIAL: 11/11
REVISÃO: ALANA PRADO	INDICADA	CONTROLE: ARCT 022.24