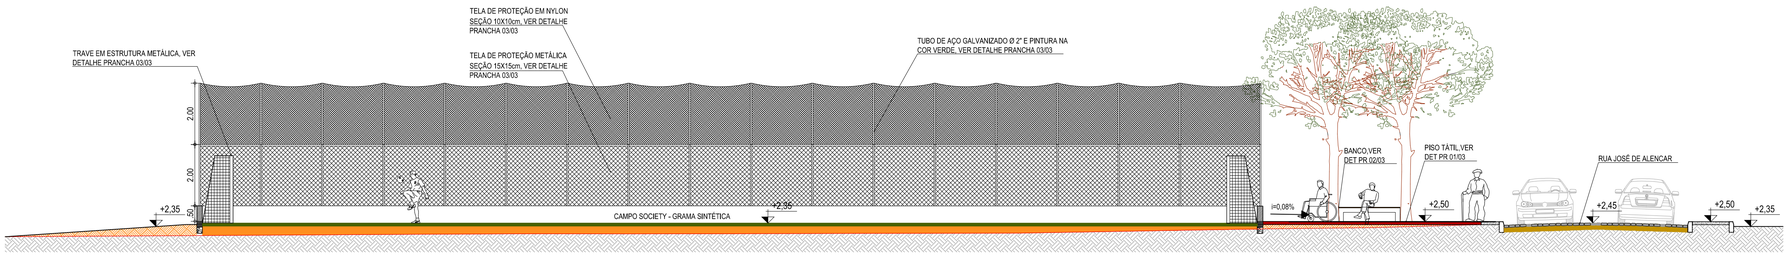

01 CORTE AA - CAMPO SOCIETY
ESCALA: 1/100

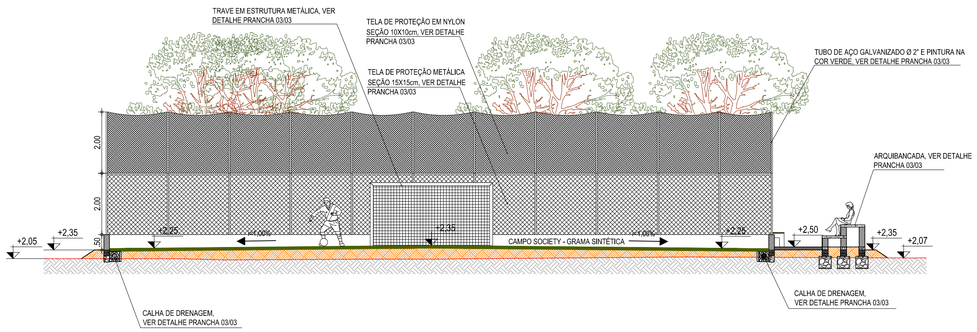

02 CORTE BB - CAMPO SOCIETY
ESCALA: 1/100

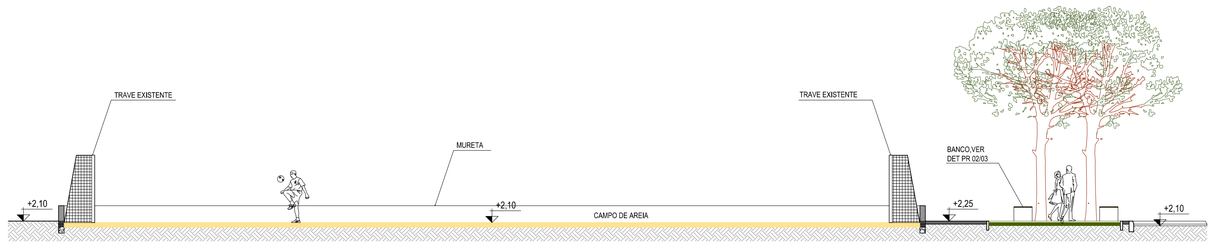

03 CORTE CC - CAMPO DE AREIA
ESCALA: 1/100

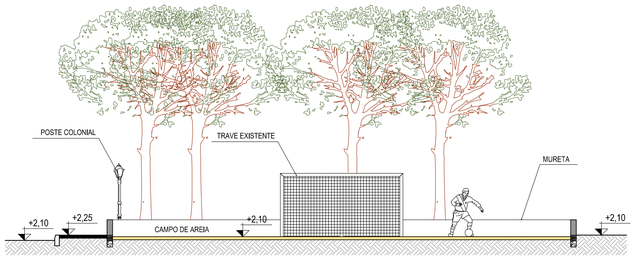

04 CORTE DD - CAMPO DE AREIA
ESCALA: 1/100

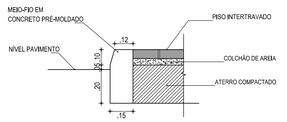

05 DETALHE MEIO-FIO (0,15 x 0,35)
ESCALA: 1/20

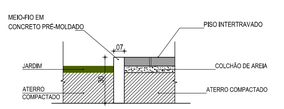

06 DETALHE MEIO-FIO (0,07 x 0,30)
ESCALA: 1/20

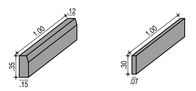

07 PERSPECTIVAS MEIO-FIO
ESCALA: 1:50

PLANTA CHAVE

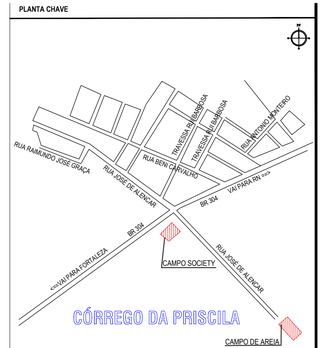

LEGENDA DE MATERIAIS

MATERIAL	ESPECIFICAÇÃO
	PISO DE CONCRETO INTERTRAVADO | TIPO TIJOLINHO | CINZA CLARO.
	PISO DE CONCRETO INTERTRAVADO | TIPO TIJOLINHO | COR: CINZA ESCURO.
	PISO DE CONCRETO INTERTRAVADO | TIPO TIJOLINHO | COR: VERMELHO.
	GRAMA.
	AREIA.

SIMBOLOGIA

+0.00 +0.00 INDICAÇÃO NIVEIS PLANTA E CORTE

01 INDICAÇÃO DE CORTES

LEGENDA

TERRENO NATURAL.

ATERRO.

PERFIL NATURAL DO TERRENO.

ASSINATURAS E APROVAÇÃO

PROJETISTA:

GESSICA DA SILVA MATIAS
ARQUITETA E URBANISTA - CAU CE: 190273-3

PROPRIETÁRIO:

APROVAÇÃO

GEOPAC
AV. PADRE ANTÔNIO TOMÁS, N.º 2420, SALA 501
BAIRRO ALDEOTA | FORTALEZA/CE
FONE: 85 3241.31.47 | EMAIL: GEOPAC@GEOPAC.COM.BR

PROPRIETÁRIO:
PREFEITURA MUNICIPAL DE ARACATI

OBRA:
URBANIZAÇÃO DO CÓRREGO DA PRISCILA

PROJETO:
PROJETO URBANÍSTICO

IDENTIFICAÇÃO DOS DESENHOS:
CAMPO SOCIETY E CAMPO DE AREIA
01. Corte AA - Campo Society
02. Corte BB - Campo Society
03. Corte CC - Campo de Areia
04. Corte DD - Campo de Areia
05. Detalhe Meio-Fio (0,15 x 0,35)
06. Detalhe Meio-Fio (0,07 x 0,30)
07. Perspectivas Meio-Fio

LOCAL: CÓRREGO DA PRISCILA - ARACATI/CE
DATA: NOVEMBRO/2017
PRANCHA: 05/05
DESENHO: GESSICA MATIAS
ESCALA: INDICADA
ARQUIVO: 2017.38_URB_CÓRREGO DA PRISCILA.DWG