



SEÇÃO TIPO DE PAVIMENTAÇÃO

EM TANGENTE - SEÇÃO NORMAL

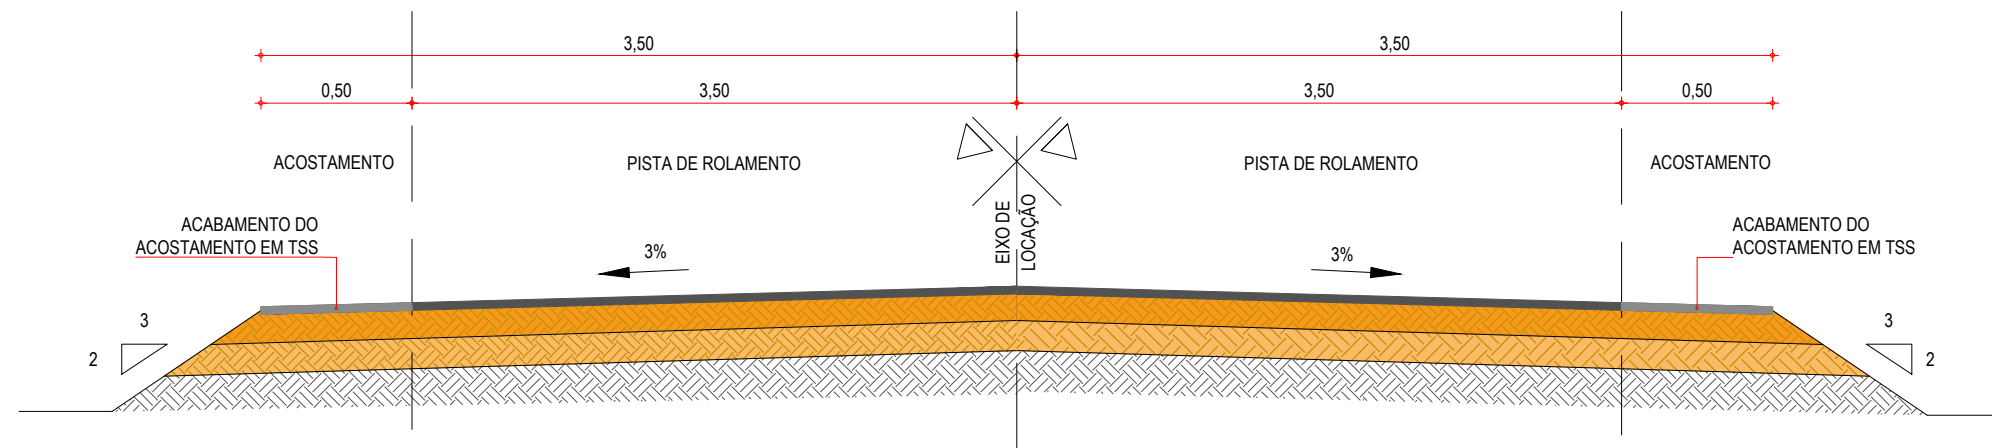

SEÇÃO TIPO DE PAVIMENTAÇÃO

EM CURVA - SEÇÃO NORMAL

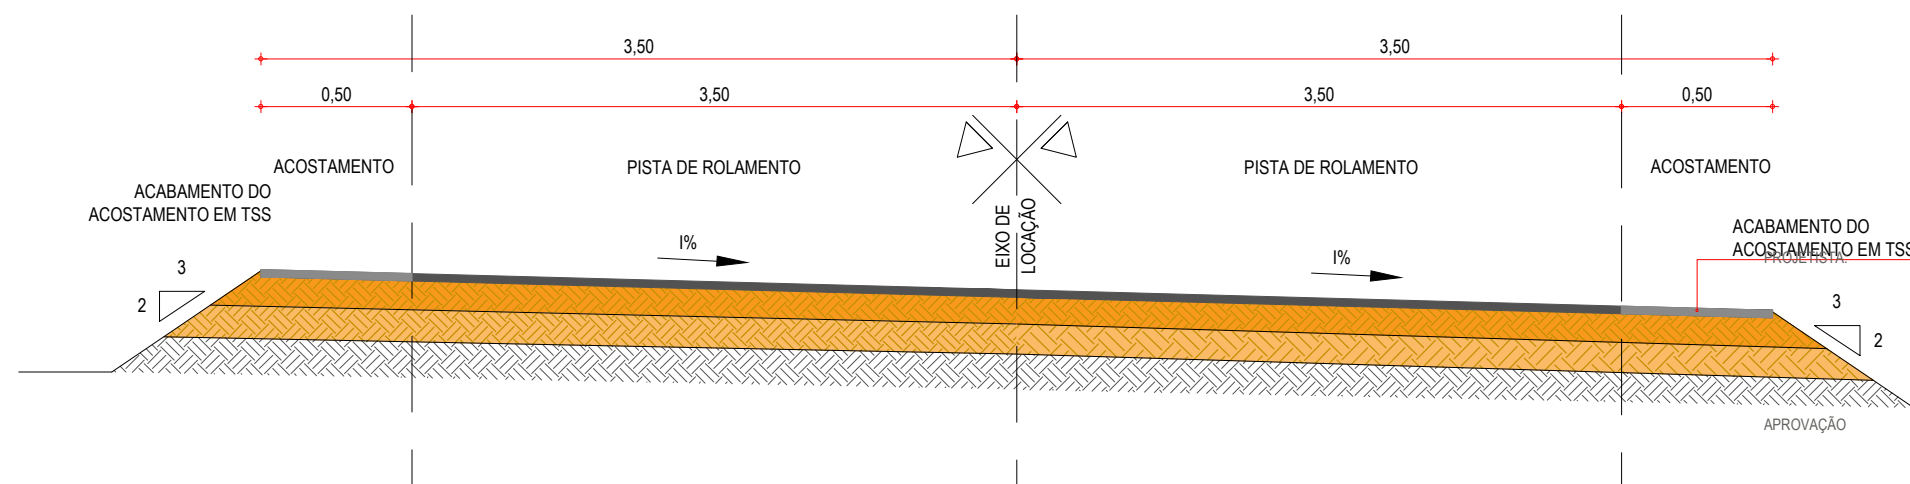

01 SEÇÃO TIPO DO PAVIMENTO
ESCALA: SEM ESCALA

LEGENDA

- REVESTIMENTO DA PISTA EM TRATAMENTO SUPERFICIAL DUPLO (TSD) COM 2,5cm E IMPRIMAÇÃO DA CAMADA DE BASE COM 7,00M DE LARGURA ;
- REVESTIMENTO DO ACOSTAMENTO EM TRATAMENTO SUPERFICIAL SIMPLES (TSS) COM 2,5cm E IMPRIMAÇÃO DA CAMADA DE BASE COM 1,00M DE LARGURA ;
- BASE NOVA EM SOLO-BRITA COM 30% DE BRITA 3/4" CORRIDA COM ESPESURA DE 20cm;
- SUB-BASE NOVA EM SOLO SEM MISTURA COM 15cm DE ESPESURA;
- SUBLEITO;

ASSINATURAS E APROVAÇÃO

PROJETISTA:	PROPRIETÁRIO:	
APROVAÇÃO		PROPRIETÁRIO: PREFEITURA MUNICIPAL DE ARACATI OBRA: PAVIMENTAÇÃO NA CE-123 À LOCALIDADE DE TEOBALDO EM ARACATI/CE PROJETO: PAVIMENTAÇÃO ASFÁLTICA NO TRECHO CE-123 À LOCALIDADE DE TEOBALDO CONTEÚDO: PROJETO DE PAVIMENTAÇÃO IDENTIFICAÇÃO DOS DESENHOS: 01. SEÇÃO TIPO DO PAVIMENTO
LOCAL: TEOBALDO - ARACATI/CE	DATA: JULHO/2018	PRANCHA: 08/17
DESENHO: -	ESCALA: INDICADA	CONTROLE: ARCT 2018 46