


INÍCIO DO TRECHO

FIM DO TRECHO

### GRÁFICO LINEAR DE DISTRIBUIÇÃO DE MATERIAIS

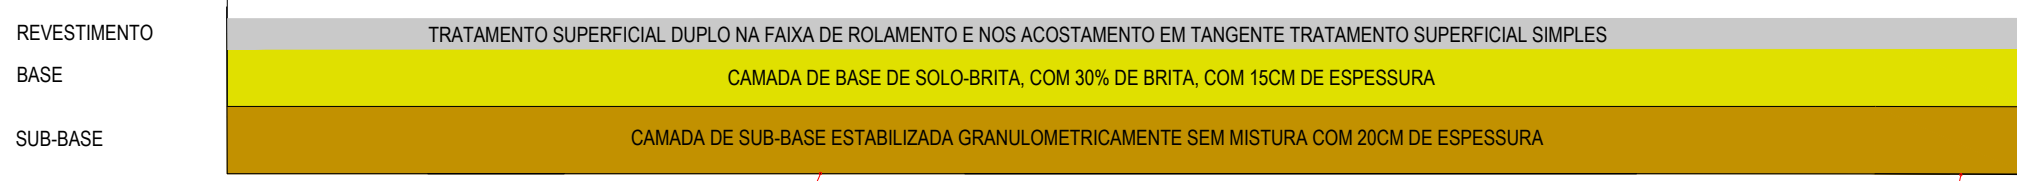

COTA DO FUNDO DA TERRAPLENAGEM

COTA DO FUNDO DA TERRAPLENAGEM

01 GRÁFICO DE DISTRIBUIÇÃO DOS MATERIAIS SEM ESCALA

#### NOTAS

MATERIAL PARA REVESTIMENTO			
MATERIAL	PROCEDÊNCIA	DESTINO	DMT (Km)
RR-2C P/ TRATAMENTO	FORTALEZA	CANTEIRO	163,70
RR-2C P/ TRATAMENTO	CANTEIRO	OBRA	2,00
BRITA P/ TRATAMENTO	PEDREIRA	CANTEIRO	20,60
BRITA P/ TRATAMENTO	CANTEIRO	OBRA	2,00
CM-30 P/ IMPRIMAÇÃO	FORTALEZA	CANTEIRO	163,70
CM-30 P/ IMPRIMAÇÃO	CANTEIRO	OBRA	2,00

MATERIAL PARA A BASE			
MATERIAL	PROCEDÊNCIA	DESTINO	DMT (Km)
SOLO	JB - 01	CANTEIRO	2,50
BRITA	PEDREIRA	CANTEIRO	20,60
MISTURA	CANTEIRO	OBRA	2,00

MATERIAL PARA A SUB-BASE			
MATERIAL	PROCEDÊNCIA	DESTINO	DMT (Km)
SOLO	JB - 01	OBRA	0,20 Km - E 0+580 LD

MATERIAL DE EMPRÉSTIMO			
MATERIAL	PROCEDÊNCIA	DESTINO	DMT (Km)
SOLO	JE - 01	OBRA	0,20 Km - E 1+080 LD

\*A LOCALIZAÇÃO DO CANTEIRO SERÁ DEFINIDA PELA VENCEDORA DA LICITAÇÃO. ESTIMAMOS UMA DISTÂNCIA DE ATÉ 2 KM DO INÍCIO DA ESTACA 0+000

#### ASSINATURAS E APROVAÇÃO

PROJETISTA:	PROPRIETÁRIO:
-------------	---------------

APROVAÇÃO

PROPRIETÁRIO:  
**PREFEITURA MUNICIPAL DE ARACATI**  
 OBRA:  
**PAVIMENTAÇÃO NA CE-123 À LOCALIDADE DE TEOBALDO EM ARACATI/CE**  
 PROJETO:  
**PROJETO DE PAVIMENTAÇÃO ASFÁLTICA NA CE-123 À LOCALIDADE DE TEOBALDO**  
 CONTEÚDO:  
**PROJETO DE PAVIMENTAÇÃO**  
 IDENTIFICAÇÃO DOS DESENHOS:  
**01. GRÁFICO DE DISTRIBUIÇÃO DOS MATERIAIS**

LOCAL: TOBALDO - ARACATI/CE	DATA: JULHO/2018	PRANCHA: 06/17
DESENHO: -	ESCALA: INDICADA	CONTROLE: ARCT 2018 46