


**CONVENÇÕES**

	JB - JAZIDA DE BASE E SUB BASE		AREAL
	JBS - JAZIDA DE SUB-BASE		PEDREIRA
	EMP - JAZIDA DE EMPRÉSTIMO		TRECHO A SER PAVIMENTADO
	FONTE D'ÁGUA		

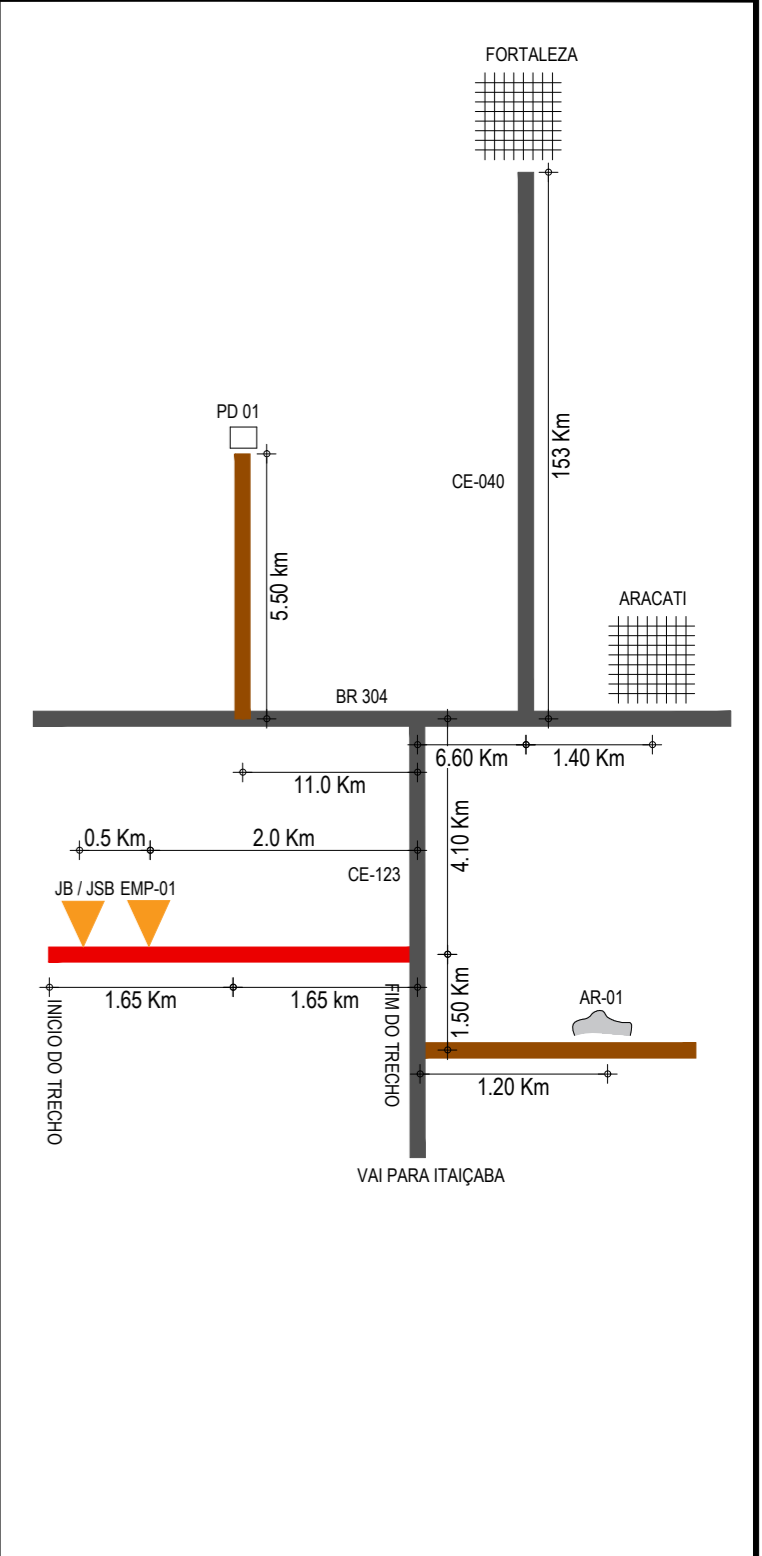

**ASSINATURAS E APROVAÇÃO**

PROJETISTA:	PROPRIETÁRIO:

APROVAÇÃO

--

PROPRIETÁRIO:  
**PREFEITURA MUNICIPAL DE ARACATI**  
 OBRA:  
**PAVIMENTAÇÃO NA CE-123 À LOCALIDADE DE TEOBALDO EM ARACATI/CE**  
 PROJETO:  
**PAVIMENTAÇÃO ASFÁLTICA DA CE-123 À LOCALIDADE DE TEOBALDO**  
 CONTEÚDO:  
**PLANTA DE LOCALIZAÇÃO DAS OCORRÊNCIAS**  
 IDENTIFICAÇÃO DOS DESENHOS:  
 01. Planta de Localização Ocorrências

LOCAL: TEOBALDO - ARACATI/CE	DATA: JULHO/2018	PRANCHA: 07/17
DESENHO: INDICADA	ESCALA: INDICADA	CONTROLE: ARCT 2018 46