


01 PLANTA BAIXA 04  
1/750

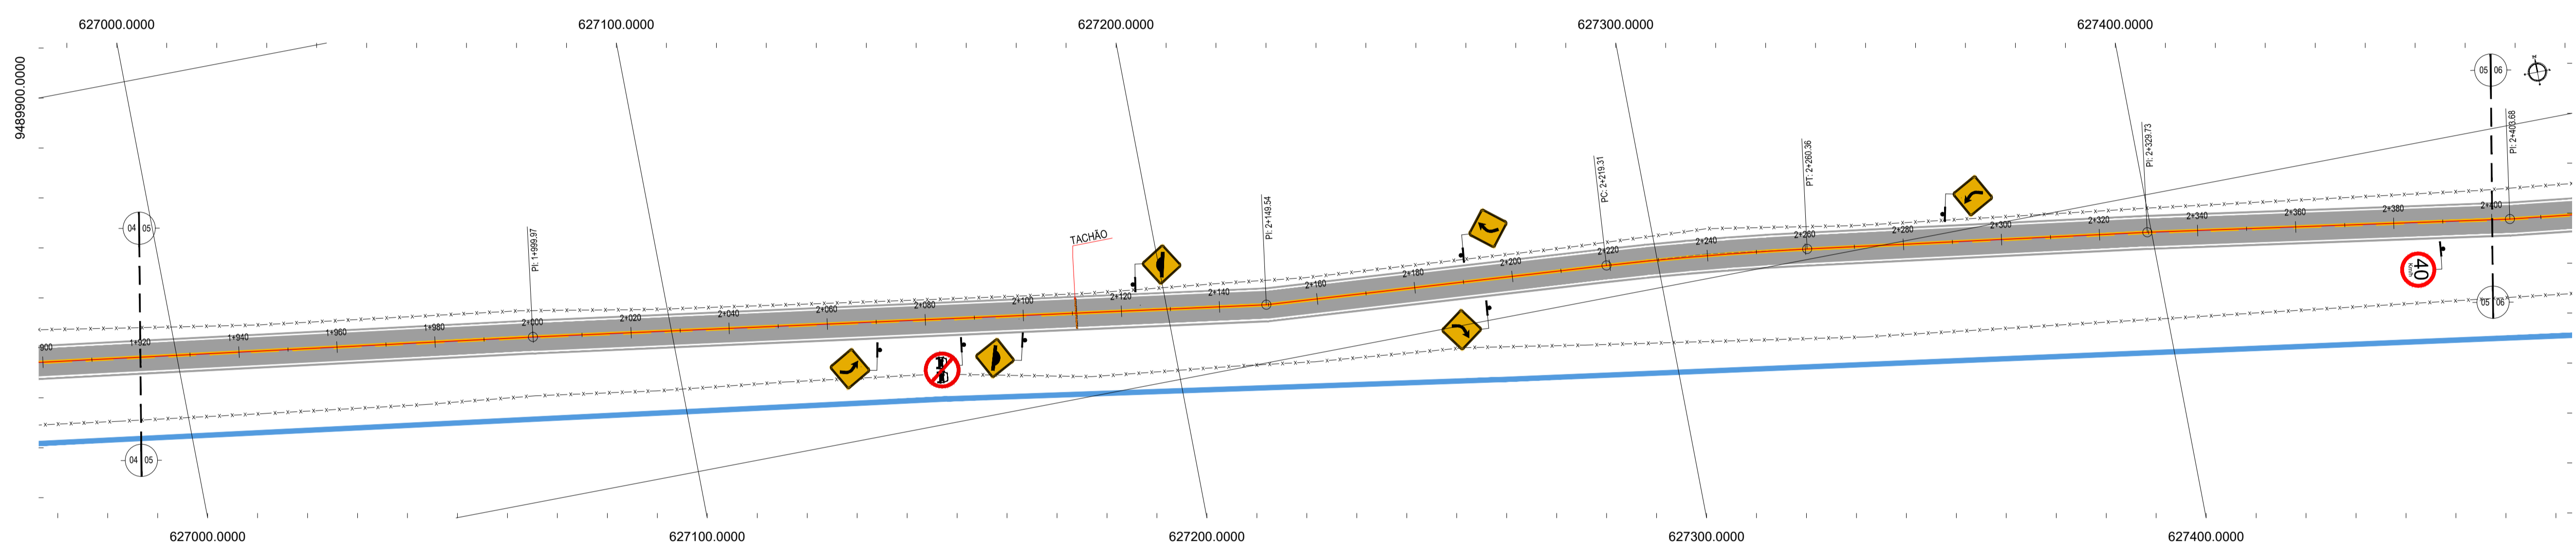

02 PLANTA BAIXA 05  
1/750



06 PLANTA BAIXA 06  
1/750

- LEGENDA - EM PLANTA**
- MEIO-FIO EXISTENTE
  - MEIO-FIO PROJETADO
  - - - CERCA
  - ASFÁLTO
  - ▨ PARALELEPÍPEDO
  - EDIFICAÇÕES
  - R-7
  - R-19
  - ⚠ A-03a
  - ⚠ A-03b
  - TACHÃO
  - ~ CURVA DE NÍVEL
  - POSTE
  - MURO
  - 0-00 ALINHAMENTO (ESTACAS)
  - ▶ SENTIDO DO ESCOAMENTO
  - ⊗ VEGETAÇÃO
  - ⊗ AQUÍFERO
  - ⚠ A-18
  - ⚠ A-02a
  - ⚠ A-02b

**NOTAS**

DATUM VERTICAL - ARBITRADO  
 SISTEMA DE COORDENADAS - SIRGAS (WGS84)  
 MERIDIANO CENTRAL - 50° W GR  
 PROJEÇÃO UNIVERSAL DE MERCATOR (UTM) - ZONA 24M

**ASSINATURAS E APROVAÇÃO**

PROJETISTA	PROPRIETÁRIO
APROVAÇÃO	

PROPRIETÁRIO:  
**PREFEITURA MUNICIPAL DE ARACATI**

OBRA:  
**PAVIMENTAÇÃO NA CE-123 À LOCALIDADE DE TEOBALDO EM ARACATICE**

PROJETO:  
**PAVIMENTAÇÃO ASFÁLTICA NA CE-123 À LOCALIDADE DE TEOBALDO**

CONTEÚDO:  
**PROJETO DE SINALIZAÇÃO**

IDENTIFICAÇÃO DOS DESENHOS:  
 01. PLANTA BAIXA 04  
 02. PLANTA BAIXA 05  
 03. PLANTA BAIXA 06

TÍTULO: TEOBALDO - ARACATICE	DATA: JULHO/2018	FOLHA: 14/17
DESENHO: INDICADA	ESCALA: INDICADA	CONTROLE: ARCT 2018.46