


01 PLANTA BAIXA 05
1/750

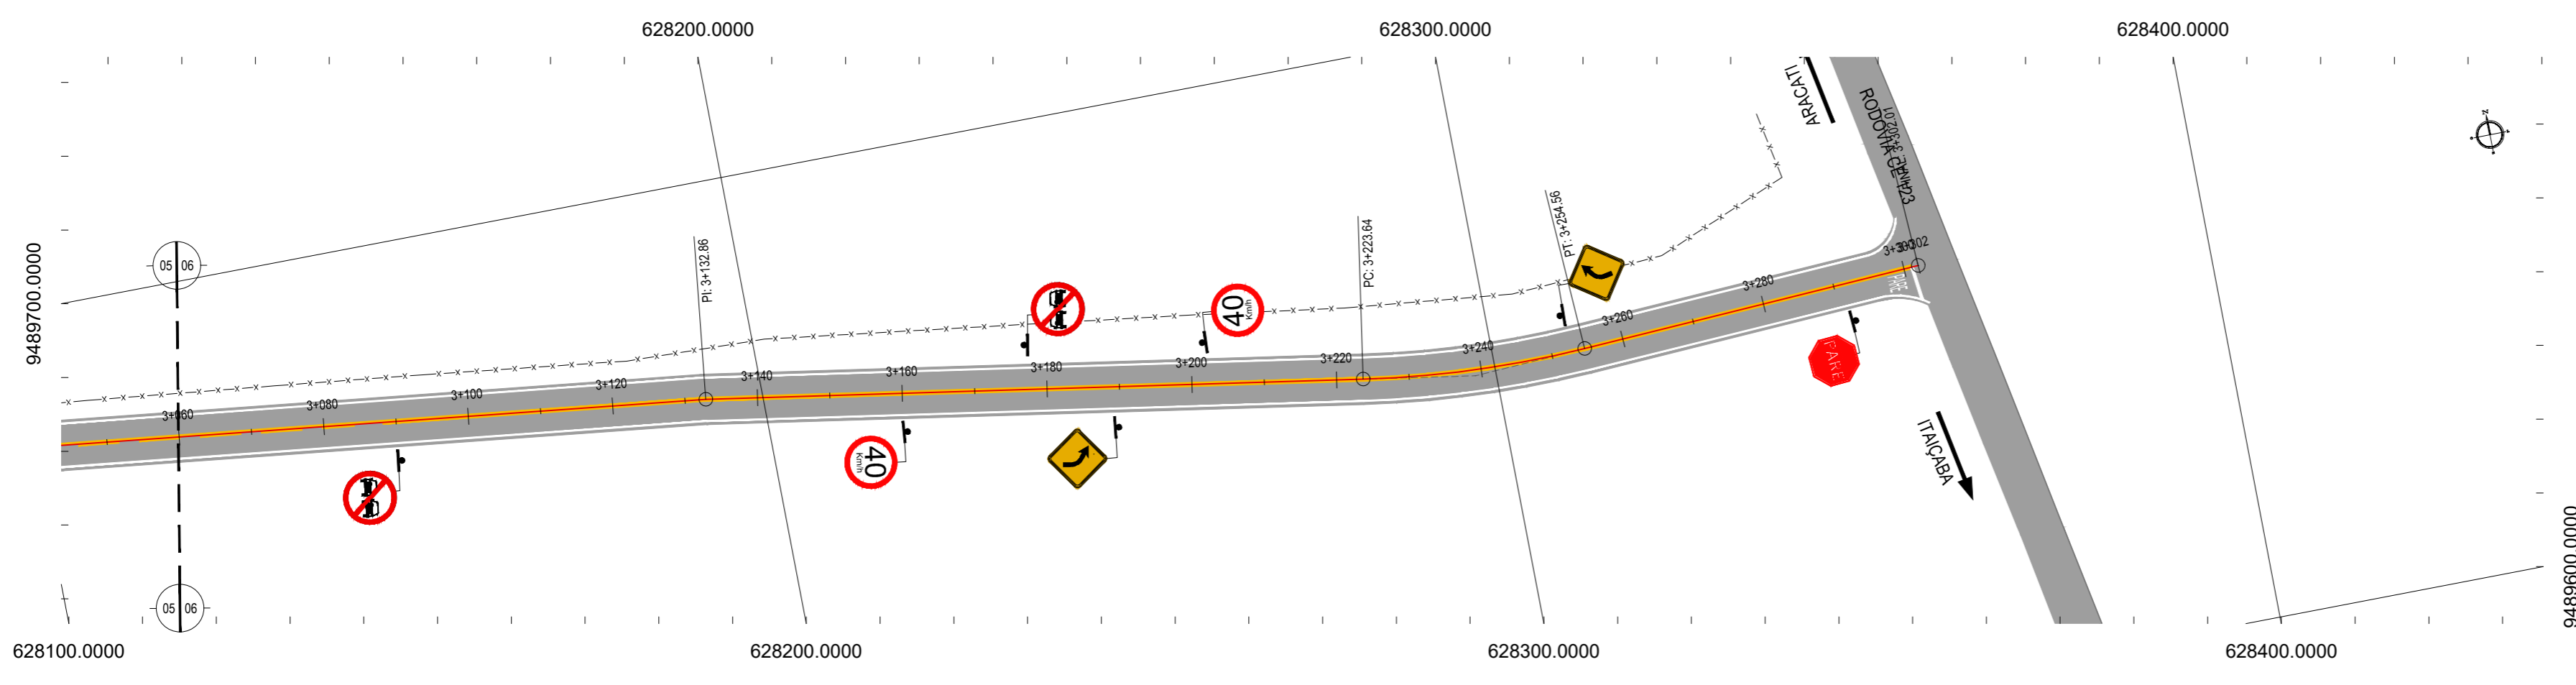

02 PLANTA BAIXA 06
1/750

LEGENDA - EM PLANTA

— MEIO-FIO EXISTENTE	— CURVA DE NÍVEL
— MEIO-FIO PROJETADO	● POSTE
-x-x-x-x CERCA	— MURO
■ ASFÁLTO	0 0+020 ALINHAMENTO (ESTACAS)
▨ PARALELEPÍPEDO	▶ SENTIDO DO ESCOAMENTO
□ EDIFICAÇÕES	⊗ VEGETAÇÃO
⊘ R-7	⊘ AQUÍFERO
⊘ R-19	⊘ A-18
⊘ A-03a	⊘ A-02a
⊘ A-03b	⊘ A-02b
— TACHÃO	

NOTAS
 DATUM VERTICAL - ARBITRADO
 SISTEMA DE COORDENADAS - SIRGAS (WGS84)
 MERIDIANO CENTRAL - 39° W GR.
 PROJEÇÃO UNIVERSAL DE MERCATOR (UTM) - ZONA 24M

ASSINATURAS E APROVAÇÃO

PROJETISTA:	PROPRIETÁRIO:

APROVAÇÃO

PROPRIETÁRIO:
PREFEITURA MUNICIPAL DE ARACATI
 OBRA:
PAVIMENTAÇÃO NA CE-123 À LOCALIDADE DE TEOBALDO EM ARACATI/CE
 PROJETO:
PAVIMENTAÇÃO ASFÁLTICA NA CE-123 À LOCALIDADE DE TEOBALDO
 CONTEÚDO:
PROJETO DE SINALIZAÇÃO
 IDENTIFICAÇÃO DOS DESENHOS:
 01. PLANTA BAIXA 07
 02. PLANTA BAIXA 08

LOCAL: TEOBALDO - ARACATI/CE	DATA: JULHO/2018	PRANCHA: 15/17
DESENHO: INDICADA	ESCALA: INDICADA	CONTROLE: ARCT 2018 46