


LEGENDA

- ÁREA DO TERRENO
- Calculando...

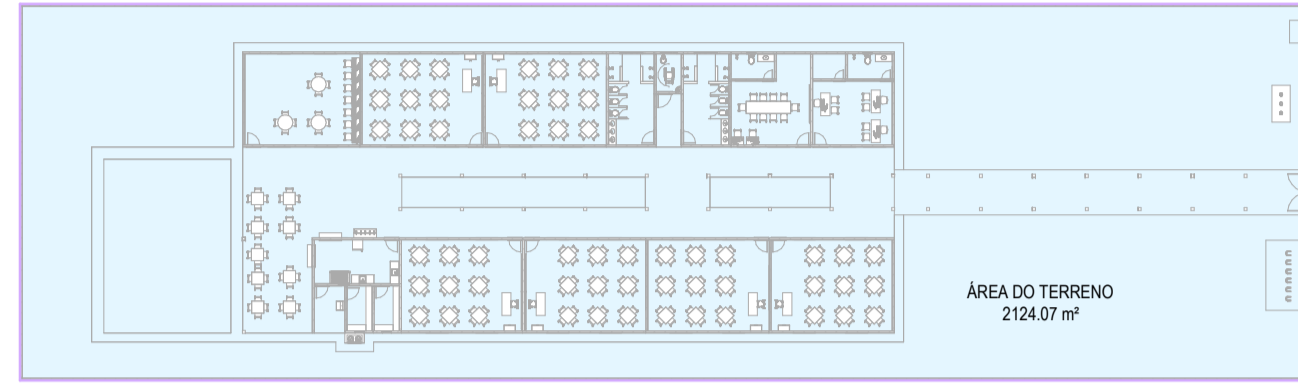


1 PLANTA DE ÁREA - TERRENO
1 : 500

LEGENDA - ÁREA CONSTRUÍDA

- ADM
- BLOCO 01- SALAS
- BLOCO 02- SALAS
- CASA DE GÁS
- CASA DE LIXO
- COZINHA
- ENTORNO
- PASSARELA
- PATIO
- TERRENO NATURAL
- Calculando...

TABELA - ÁREA CONSTRUÍDA	
NOME	ÁREA
ADM	68,98 m²
BLOCO 01- SALAS	267,70 m²
BLOCO 02- SALAS	271,80 m²
CASA DE GÁS	0,84 m²
CASA DE LIXO	2,02 m²
COZINHA	36,24 m²
ENTORNO	96,93 m²
PASSARELA	82,02 m²
PASSARELA	8,49 m²
PASSARELA	8,49 m²
PATIO	91,78 m²
TERRENO NATURAL	96,60 m²
Total geral	1033,91 m²

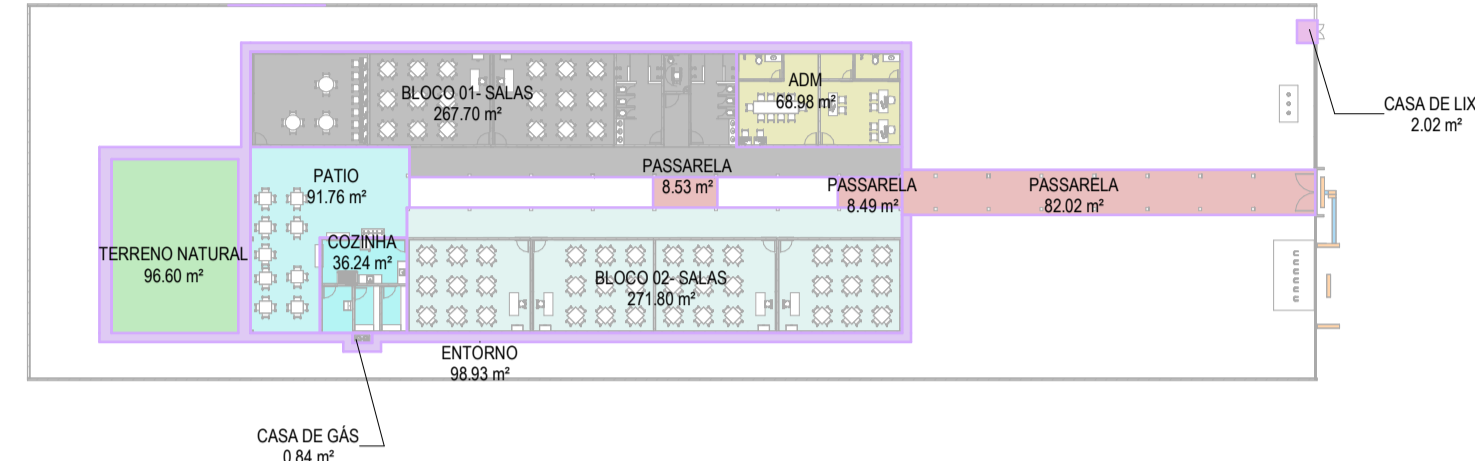


2 PLANTA DE ÁREA - CONSTRUÍDA
1 : 500

LEGENDA

- TERRENO NATURAL
- Calculando...

TABELA - ÁREA TERRENO NATURAL	
NOME	ÁREA
TERRENO NATURAL	1087,99 m²
Total geral	1087,99 m²

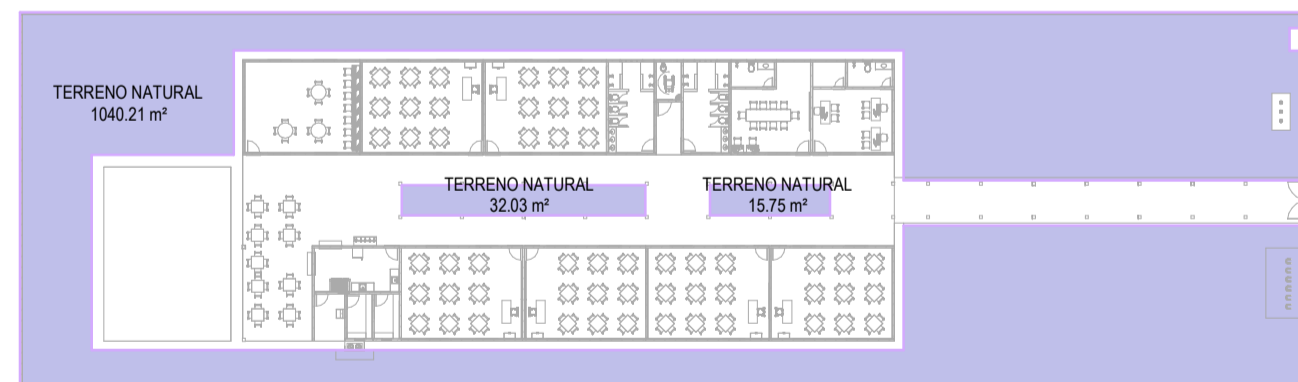

3 PLANTA DE ÁREA - TERRENO NATURAL
1 : 500

LEGENDA - ÁREA ÚTIL

- ALMOX.
- COZINHA
- DEP.
- SALA COORDENAÇÃO
- SALA DE AULA 01 - INFANTIL
- SALA DE AULA 02 - INFANTIL
- SALA DE AULA 04 - INFANTIL
- SALA DE AULA 05 - INFANTIL
- SALA DE AULA 06 - INFANTIL
- SALA DE AULA 07 - INFANTIL
- SALA DE AULA 07 - INFANTIL
- SALA MULTUOSO 03
- SALA PROFESSORES
- SERVIÇO
- UTILIT.
- WC COORD.
- WC FEM.
- WC MASC.
- WC PNE
- WC PROF.
- Calculando...

TABELA - ÁREA ÚTIL	
NOME	ÁREA
ALMOX.	3,55 m²
COZINHA	16,24 m²
DEP.	4,87 m²
SALA COORDENAÇÃO	21,65 m²
SALA DE AULA 01 - INFANTIL	48,00 m²
SALA DE AULA 02 - INFANTIL	48,00 m²
SALA DE AULA 04 - INFANTIL	48,00 m²
SALA DE AULA 05 - INFANTIL	48,00 m²
SALA DE AULA 06 - INFANTIL	48,00 m²
SALA DE AULA 07 - INFANTIL	48,00 m²
SALA MULTUOSO 03	45,60 m²
SALA PROFESSORES	25,70 m²
SERVIÇO	6,20 m²
UTILIT.	4,87 m²
WC COORD.	4,87 m²
WC FEM.	18,01 m²
WC MASC.	18,00 m²
WC PNE	4,13 m²
WC PROF.	4,70 m²
Total geral	466,37 m²

4 PLANTA DE ÁREA - ÚTIL
1 : 200



ASSINATURAS E APROVAÇÃO

RESPONSÁVEL TÉCNICO:
 PROPRIETÁRIO:
 LEONARDO SILVEIRA LIMA
 ENGENHEIRO CIVIL - RNP: 0601581067

APROVAÇÃO

GEOPAC
 AV. PADRE ANTÔNIO TOMAS, Nº260, SALAS 301
 BARRIO: AERÓDROMO PORTALEGRÊS
 FONE: 85 3241.3141 EMAIL: GEOPAC@GEOPAC.COM.BR

PROPRIETÁRIO:
 PREFEITURA MUNICIPAL DE ARACATI

PROJETO:
 CONSTRUÇÃO DO CEI MANUEL ANTÔNIO PEREIRA

ARQUITETURA

IDENTIFICAÇÃO DOS DESENHOS:

PLANTA DE ÁREA - TERRENO

PLANTA DE ÁREA - CONSTRUÍDA

PLANTA DE ÁREA - TERRENO NATURAL

PLANTA DE ÁREA - ÚTIL

ESCALA:
 ARACATI-CE
 DESENHO:
 MERY

INDICADA

ARCT 22.39

DATA:
 JULHO 2022

PROJEC:
 04/19