



PLATAFORMA DE CONCRETO
MAGRO TRAÇO 1:4:8

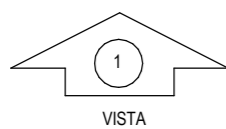


VISTA


PLANTA BAIXA - MASTROS
1:25

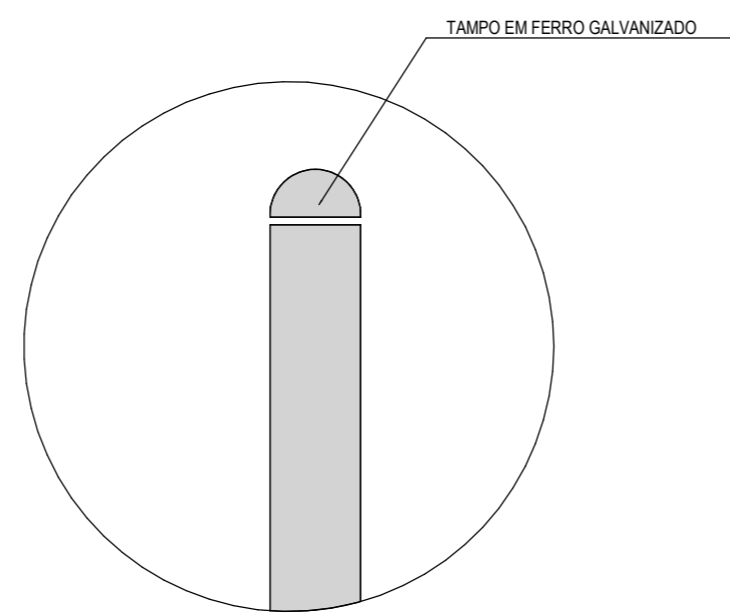

DETALHE 01
1:5

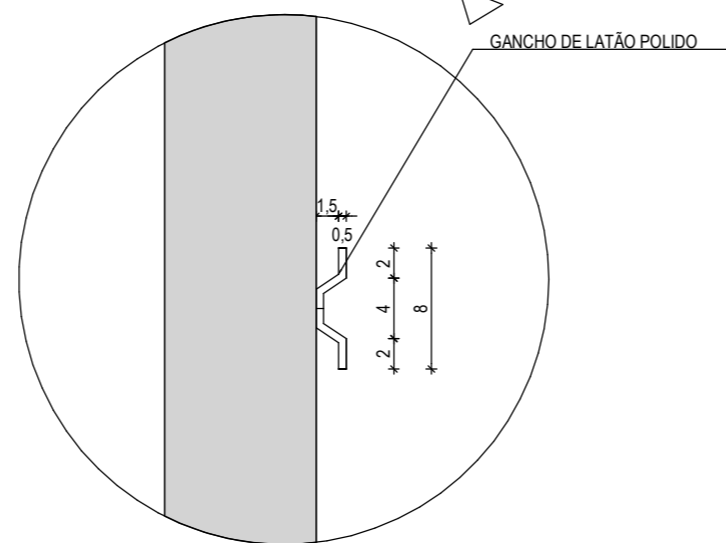

DETALHE 02
1:5

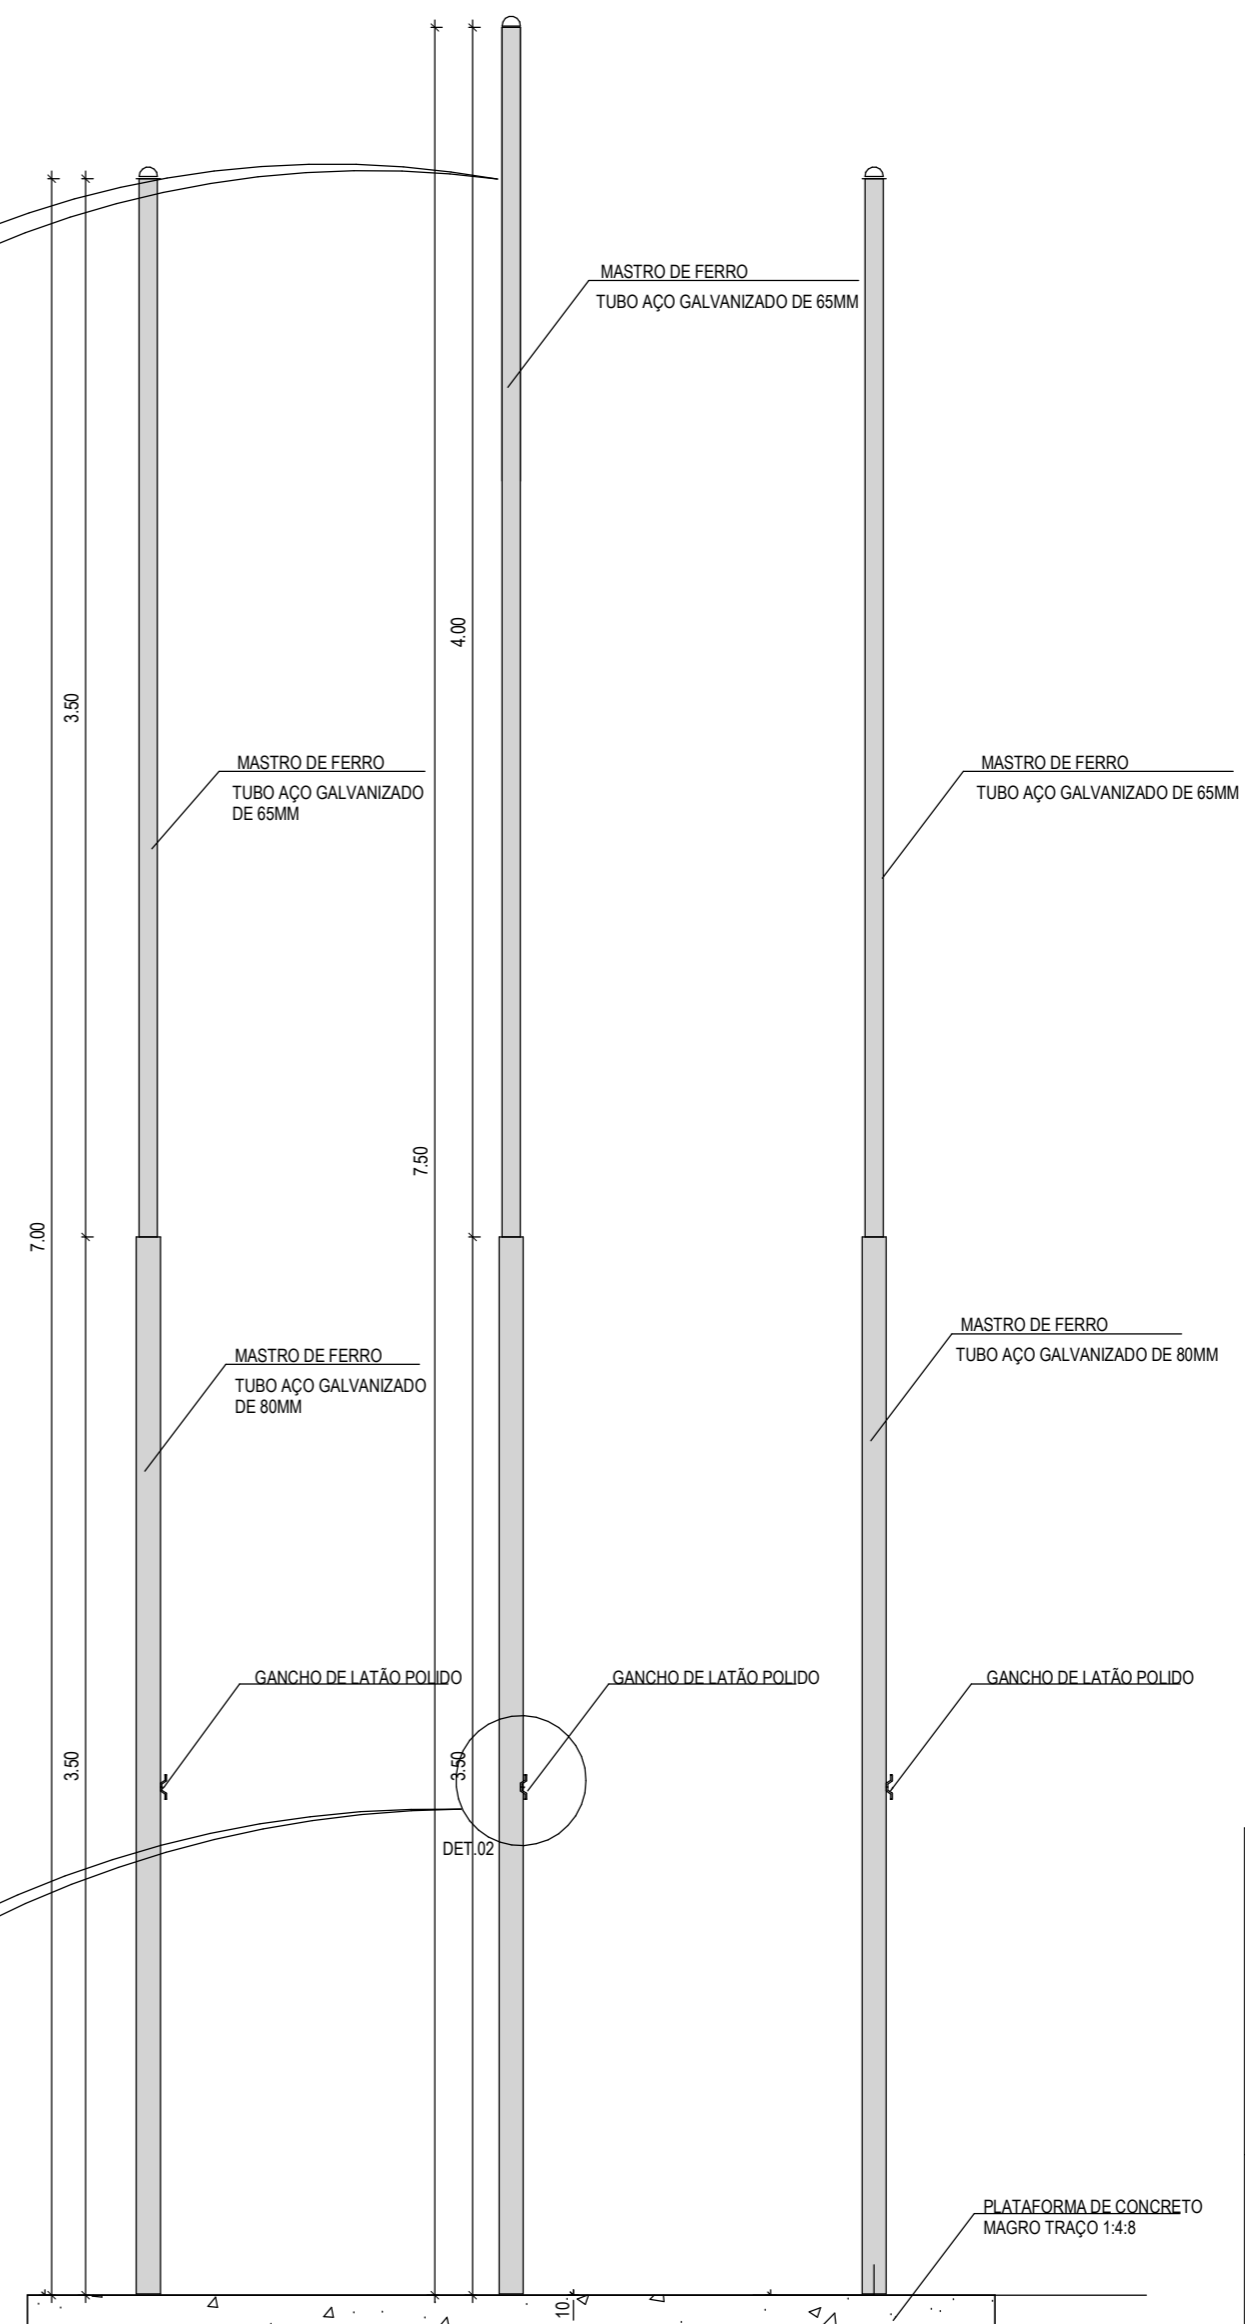

VISTA FRONTAL
1:25

ASSINATURAS E APROVAÇÃO

RESPONSÁVEIS TÉCNICOS:	PROPRIETÁRIO
<i>Leonardo Silveira Lima</i> LEONARDO SILVEIRA LIMA ENGENHEIRO CIVIL - RNP: 0601581067	

APROVAÇÃO

GEO PAC AV. PADRE ANTÔNIO TOMÁS, Nº2420, SALAS 301
BAIRRO: ALDEOTA I FORTALEZA/CE FONE: 85 3241.3147 EMAIL: GEOPAC@GEO PAC.COM.BR

PROPRIETÁRIO:
PREFEITURA MUNICIPAL DE ARACATI
OBRA:
CONSTRUÇÃO DO CEI MANUEL ANTÔNIO PEREIRA
PROJETO:
ARQUITETURA
IDENTIFICAÇÃO DOS DESENHOS:
DETALHE MASTRO

LOCAL: ARACATI-CE	DATA: JULHO/2022	PRANCHA: 18/19
DESENHO: MEIRY	ESCALA: INDICADA	ARQUIVO: ARCT 22_39