



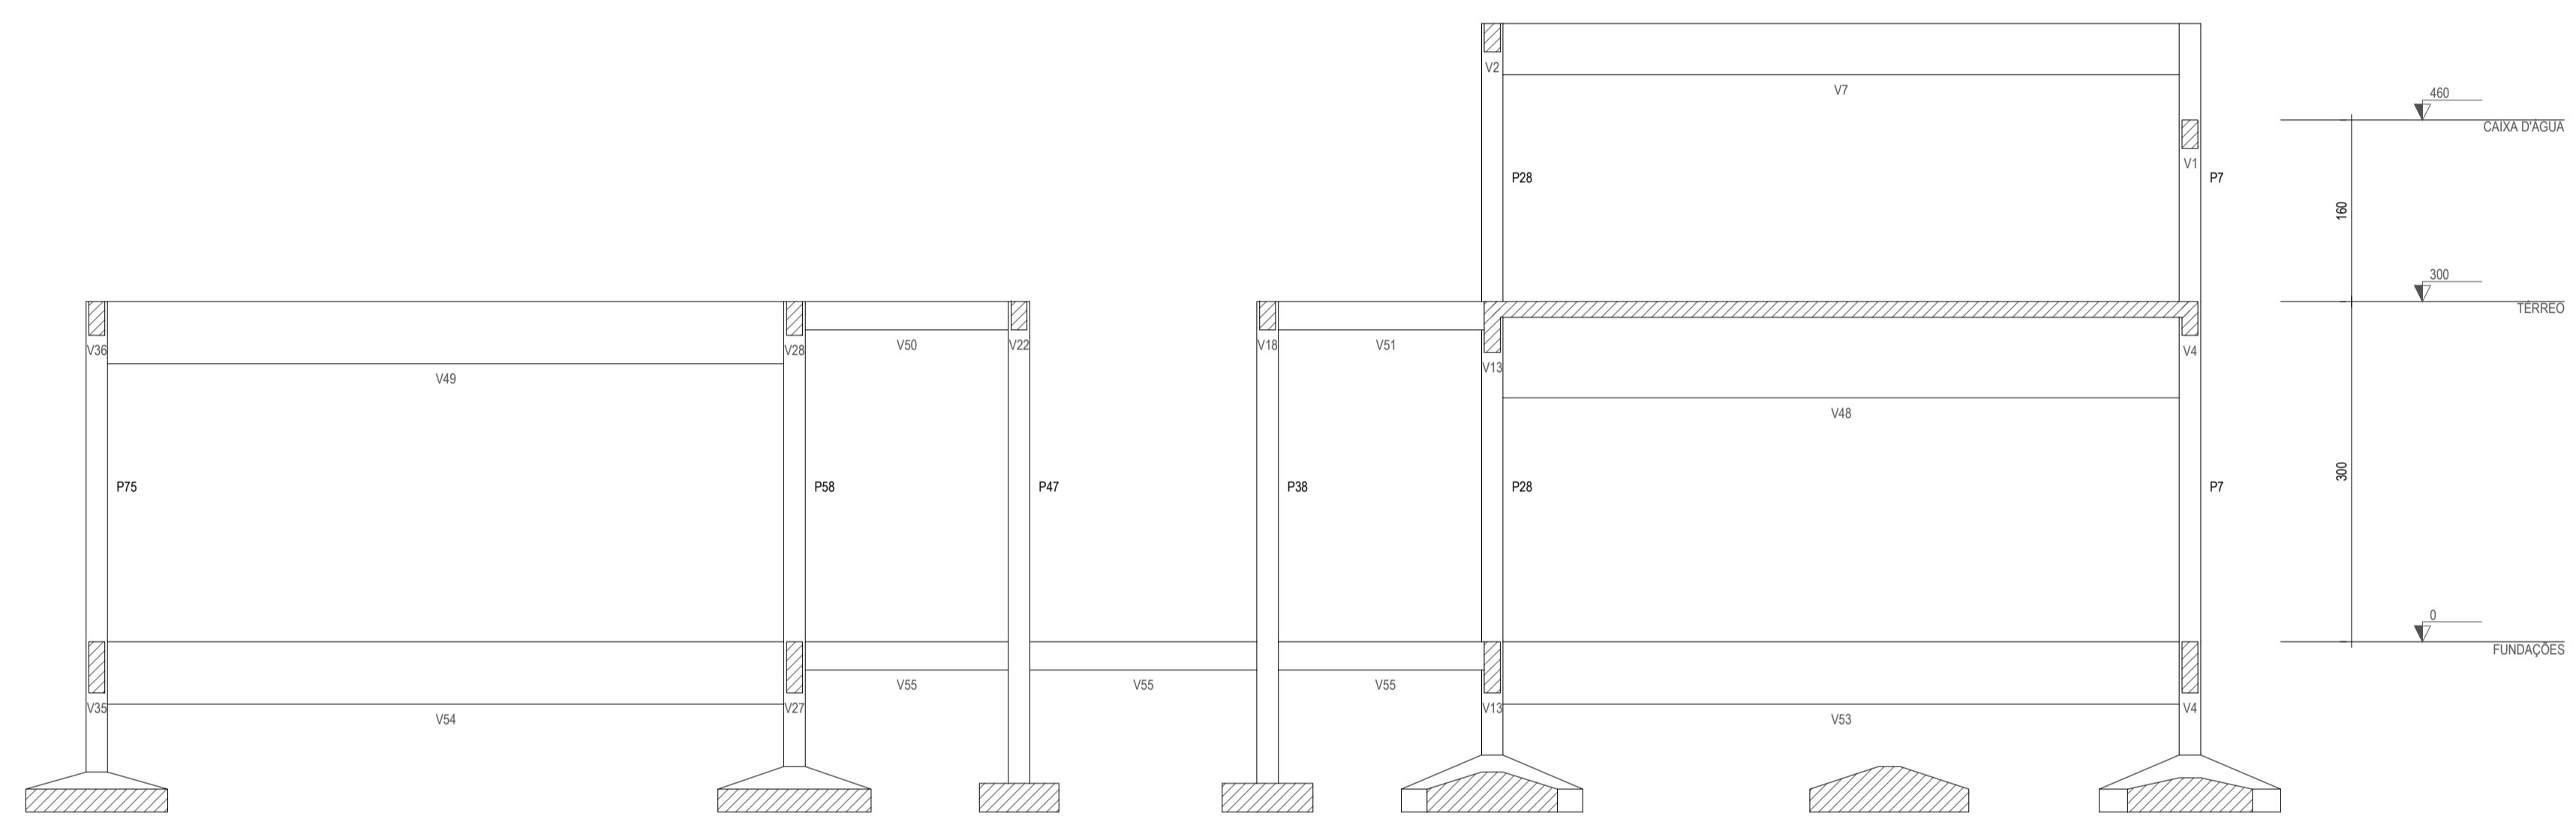

CORTE A-A  
ESC. 1:50

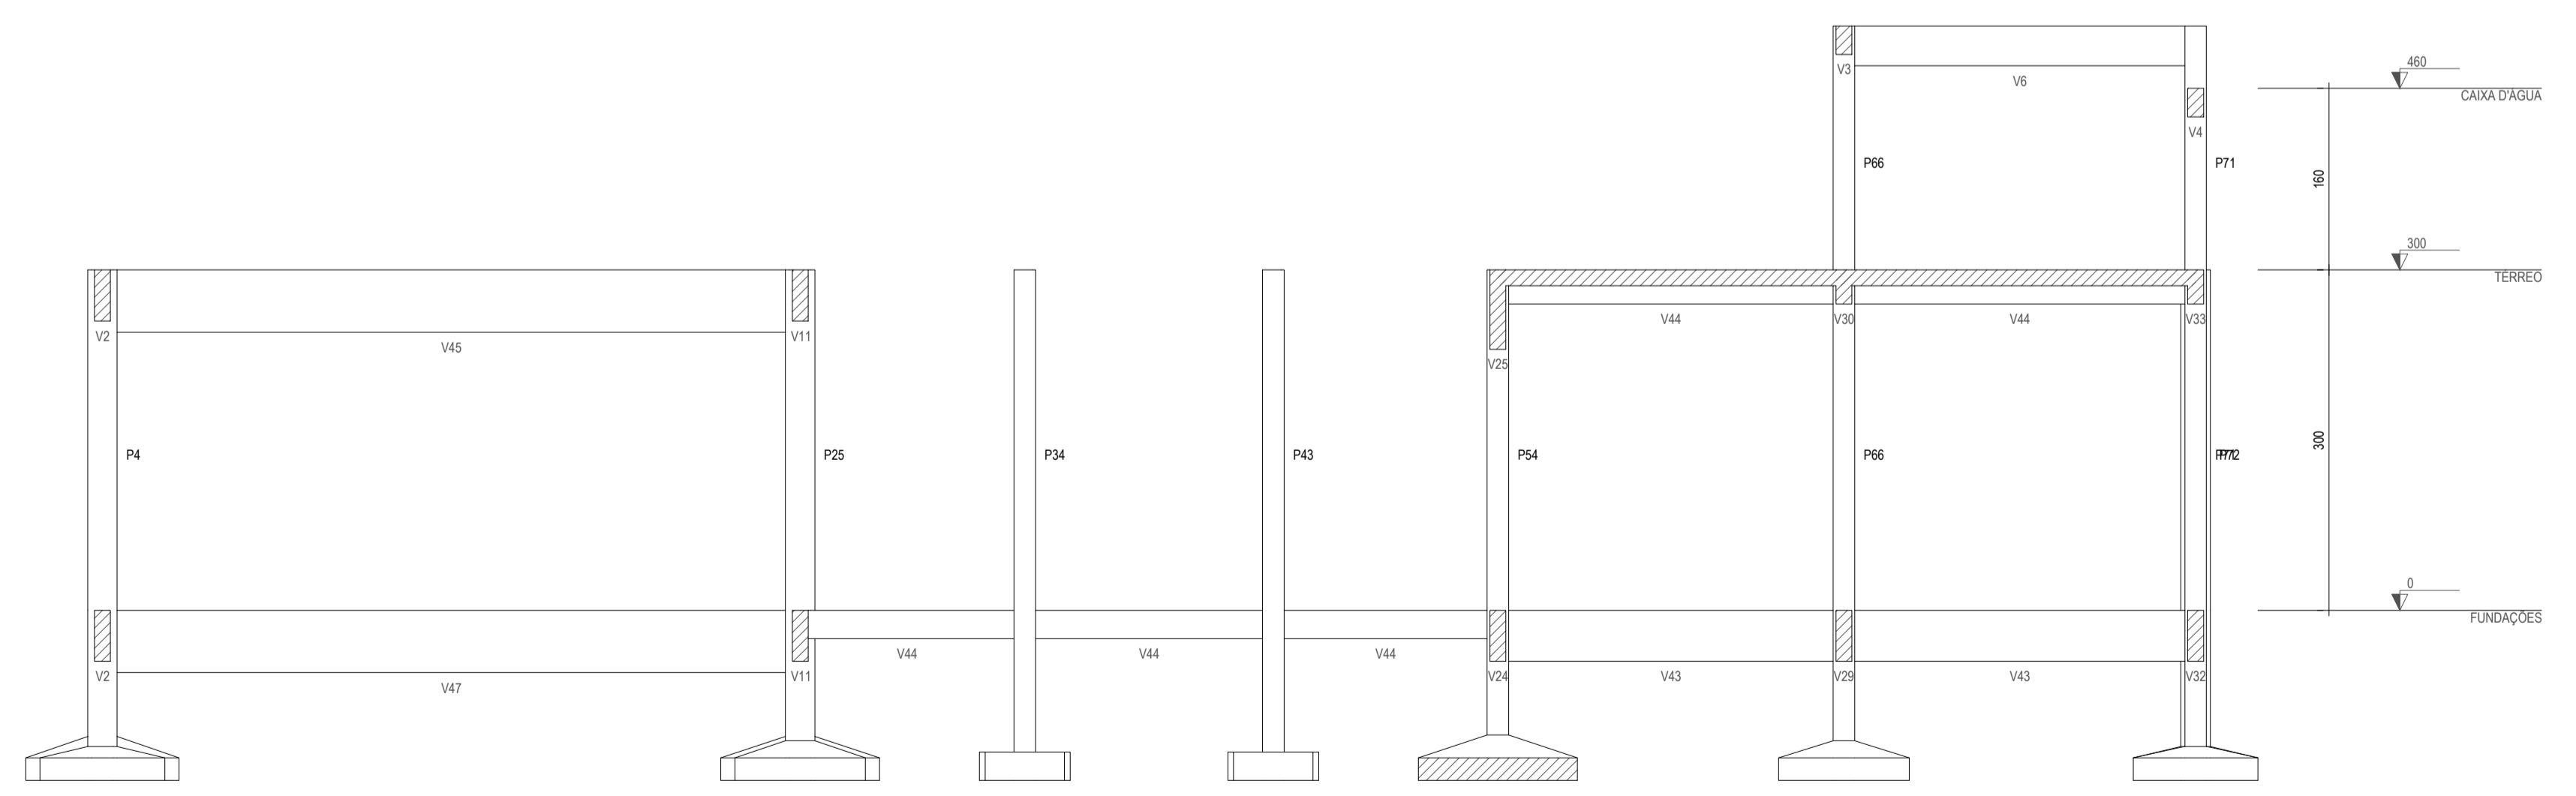

CORTE B-B  
ESC. 1:50



CORTE C-C  
ESC. 1:50

ASSINATURAS E APROVAÇÃO		
PROJETISTA	PROPRIETÁRIO	
		
LEONARDO SILVEIRA LIMA ENGENHEIRO CIVIL - RNP: 06018181067		
APROVAÇÃO		
		
AV. PADRE ANTÔNIO TOMAZ, N.º 202, SALA 011 BARRIO ALDEOTA, FORTALEZA, CE FONE: 85 3241-3171   E-MAIL: GEOPAC@GEOPAC.COM.BR		
PROPRIETÁRIO: <b>PREFEITURA MUNICIPAL DE ARACATI</b>		
PROJETO: <b>CONSTRUÇÃO DA ESCOLA CEI MANUEL ANTÔNIO PEREIRA</b>		
IDENTIFICAÇÃO DOS DESENHOS: <b>ESTRUTURAS DE CONCRETO</b>		
<b>CORTES</b>		
LOCAL:	DATA:	PRANCHAS:
ARACATI/CE	JUL/2022	16/16
REVISÃO:	ESCALA:	CONTROLE:
ALANA PRADO	INDICADA	