


SECAO B - B
 ESCALA ----- 1/20



ARMADURAS DAS V1 E V2 (10 x 15)

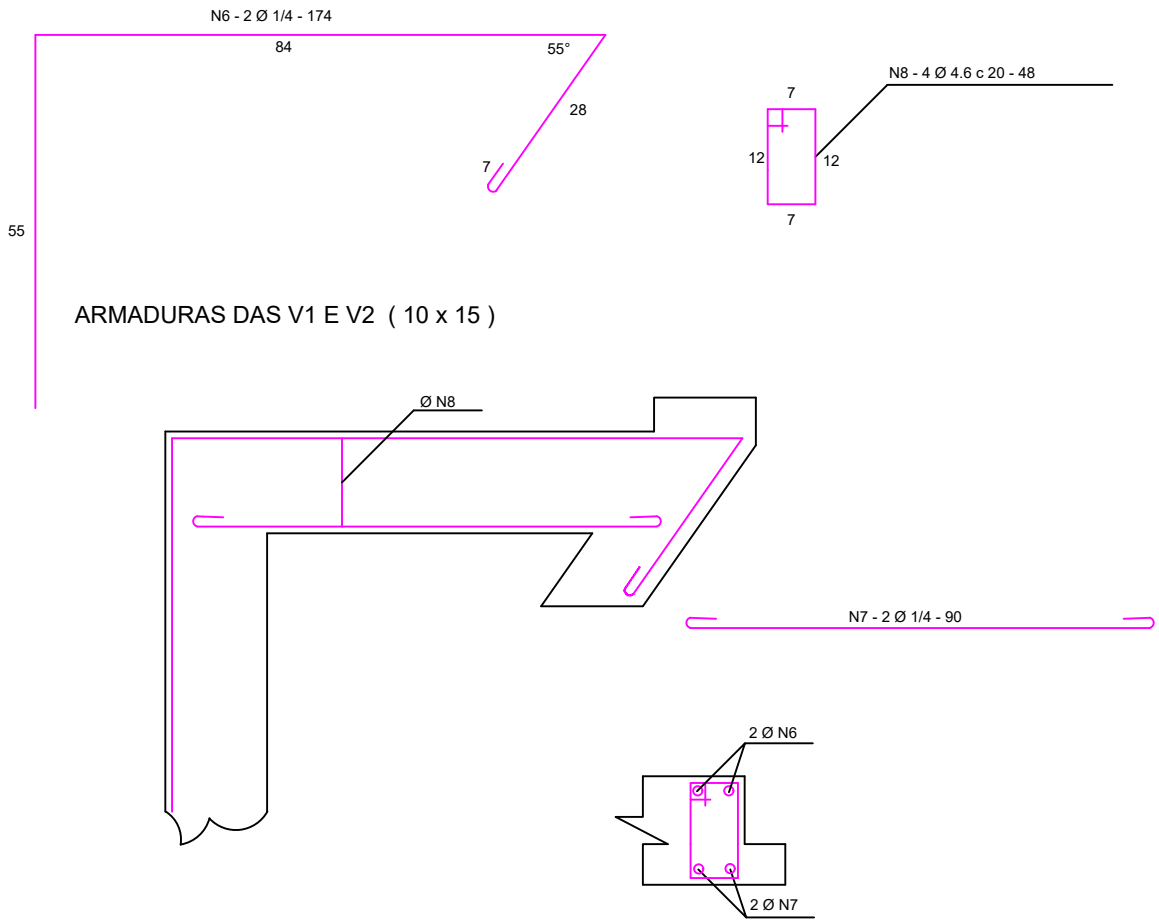

PROJETO: DRENAGEM - BAIRRO COHAB	ASSUNTO: Seção B-B
ENGENHEIRO: Luis Carlos Duarte Holanda	DESENHO: Saimon
SECRETARIA: SEINFRA	ESCALA: Indicada
LOCAL: Ruas "A" e "I"	DATA: Abril/2018

PRANCHA:	5/7
ESCALA: Indicada	
DATA: Abril/2018	