





LEGENDA	
	EXISTENTE
	DEMOLIR



1 | PLANTA EXISTENTE
1:100

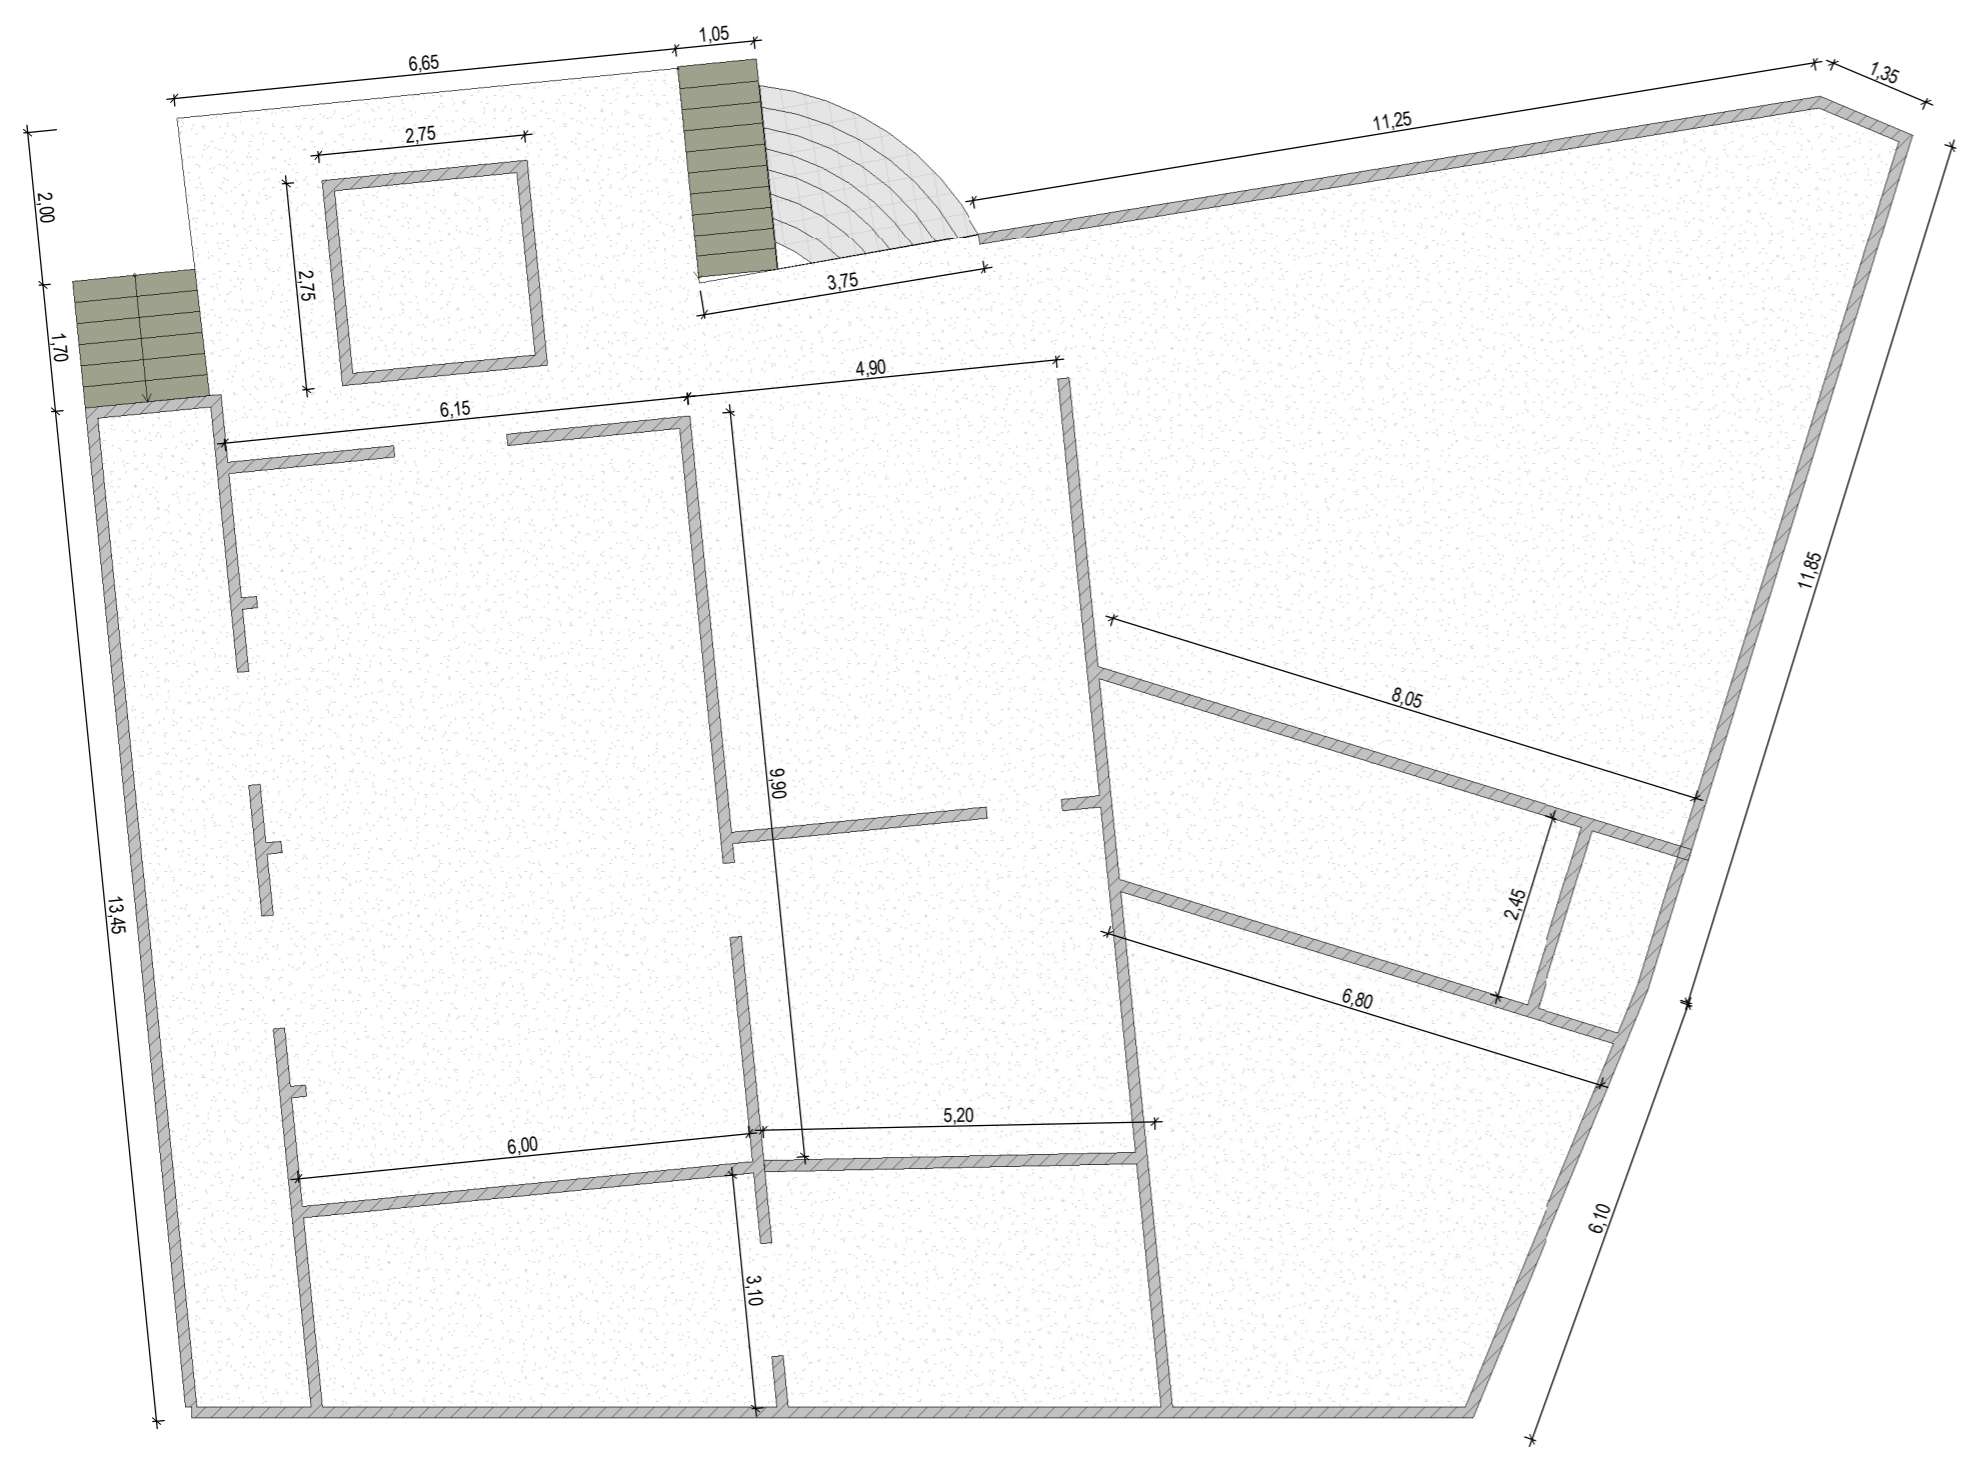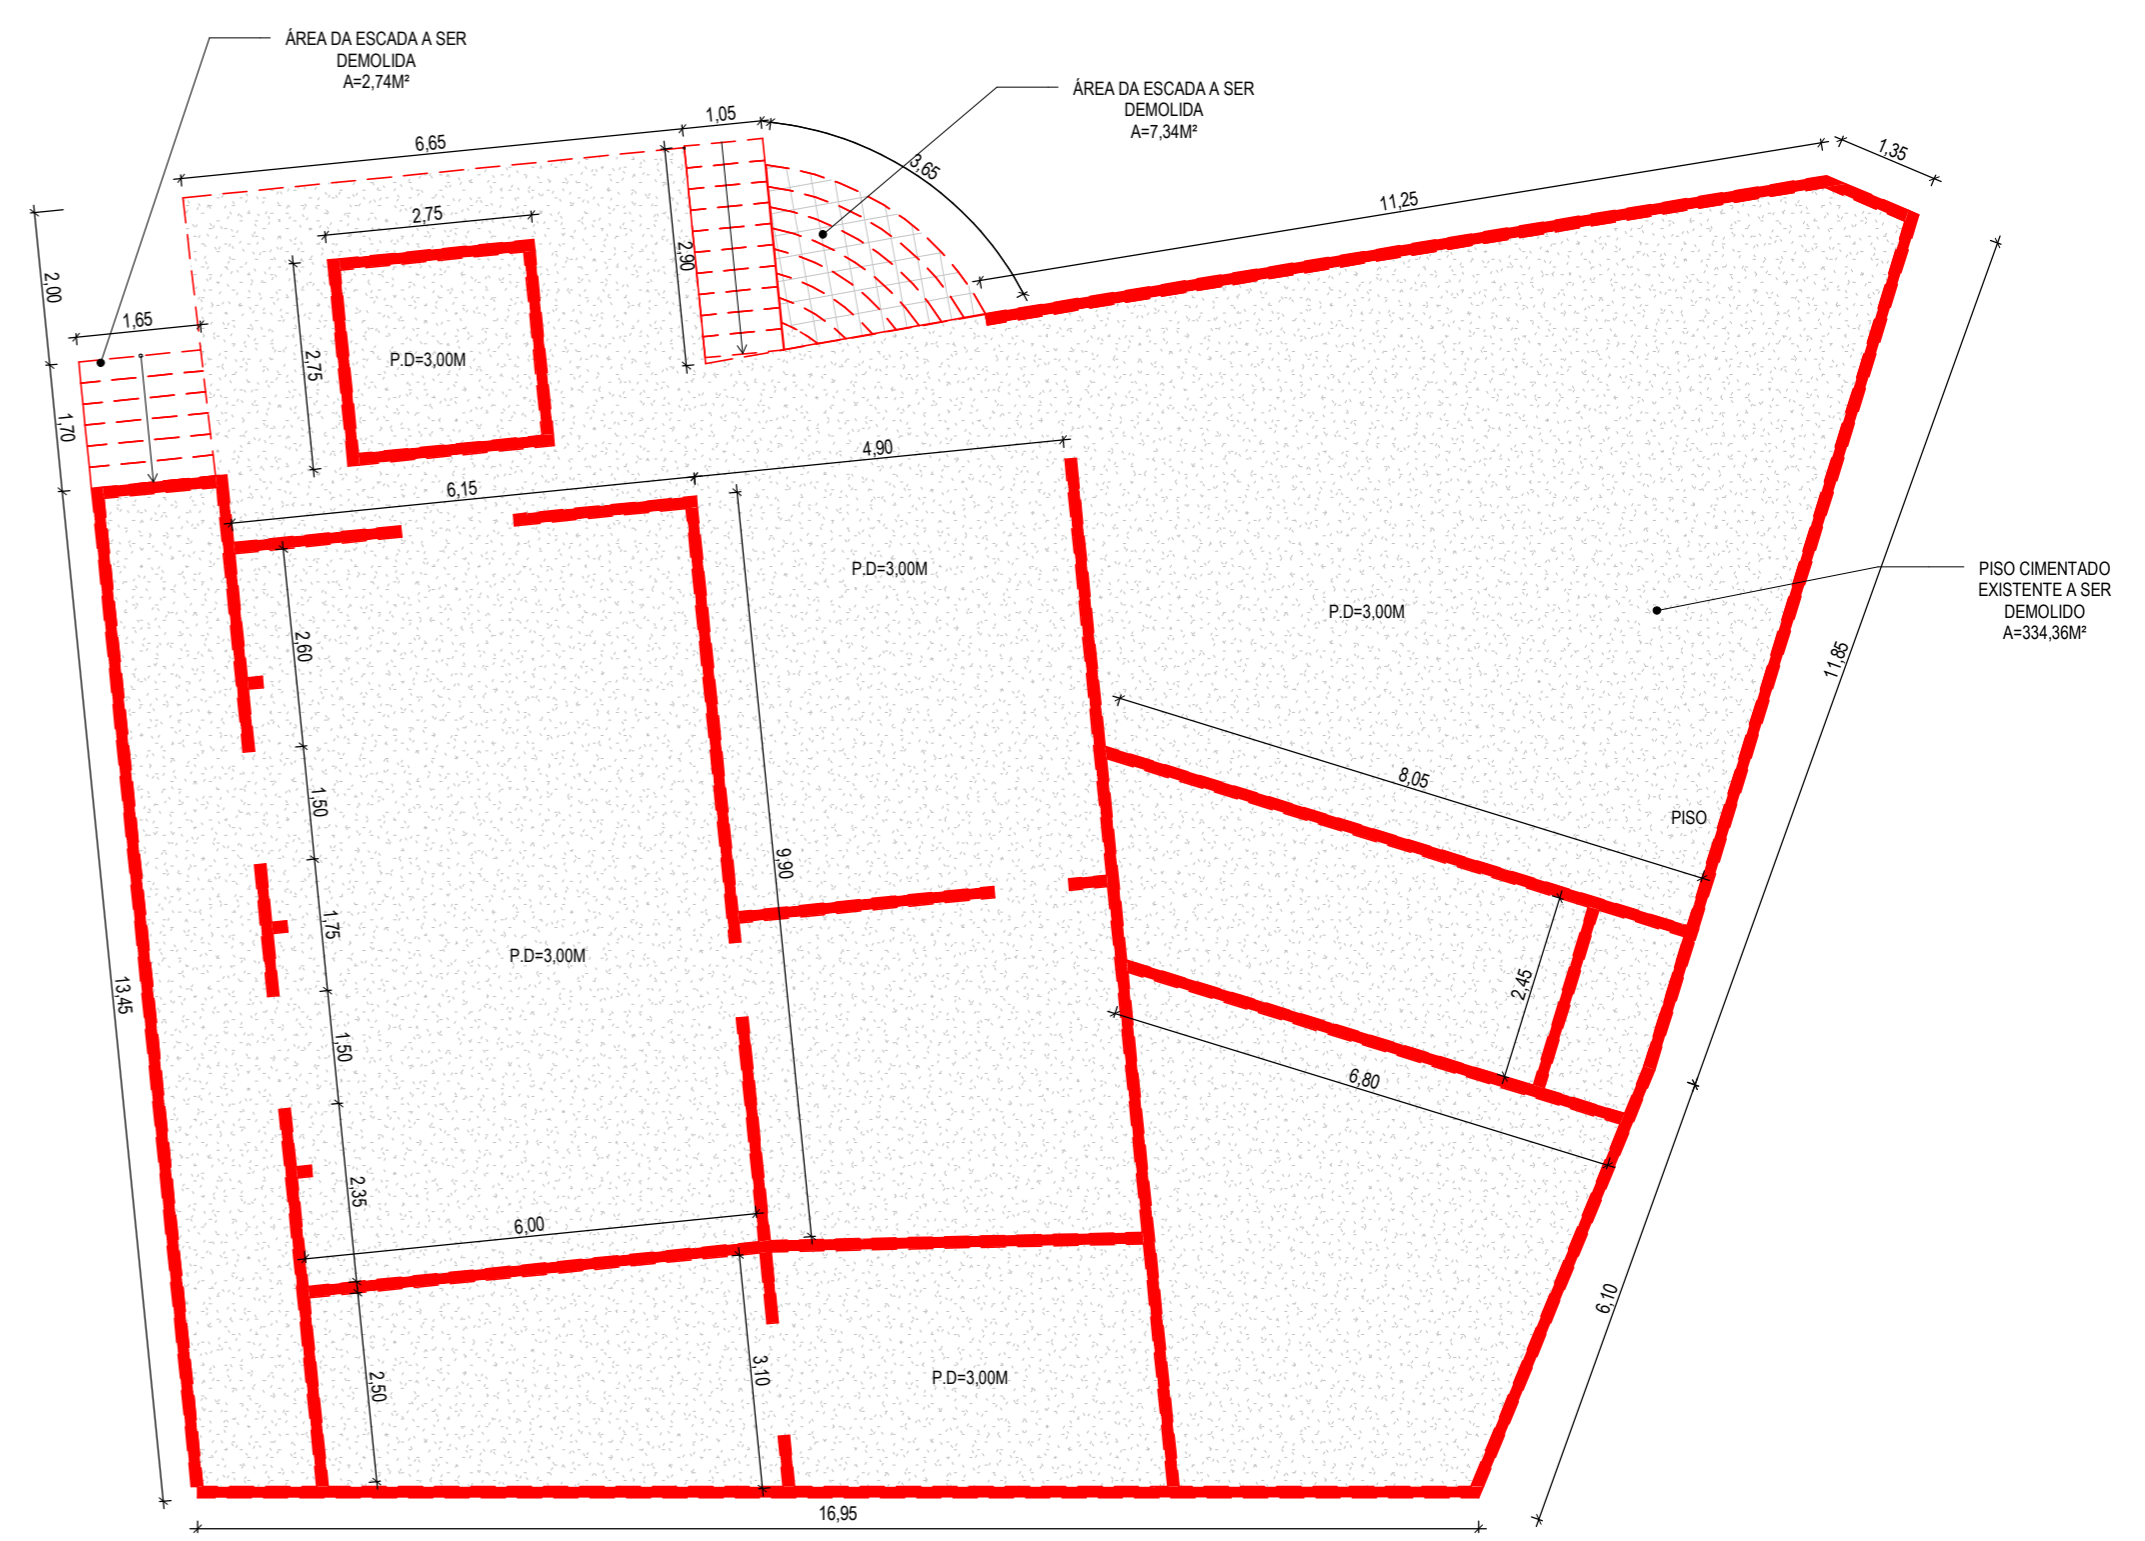

2 | PLANTA DE DEMOLIÇÃO
1:100

ASSINATURAS E APROVAÇÃO

RESPONSÁVEIS TÉCNICOS:	PROPRIETÁRIO
 LEONARDO SILVEIRA LIMA ENGENHEIRO CIVIL - RNP: 0601581067	

APROVAÇÃO

GEO PAC AV. PADRE ANTÔNIO TOMÁS, Nº2420, SALAS 301
 BAIRRO: ALDEOTA | FORTALEZA/CE FONE: 85 3241.3147 | EMAIL: GEOPAC@GEO PAC.COM.BR

PROPRIETÁRIO:
PREFEITURA MUNICIPAL DE ARACATI

OBRA:
CONSTRUÇÃO DA PRAÇA E CHUVEIRÃO DE MAJORLÂNDIA

PROJETO:
 ARQUITETURA
 IDENTIFICAÇÃO DOS DESENHOS:
 PLANTA EXISTENTE
 PLANTA DE DEMOLIÇÃO

LOCAL: MARJORLÂNDIA - ARACATI	DATA: JULHO/2022	PRANCHA: 02/18
DESENHO: MEIRY	ESCALA: INDICADA	ARQUIVO: ARCT 22.25