


LEGENDA
ÁREA DO TERRENO

1 | PLANTA DE ÁREA DO TERRENO
1:100

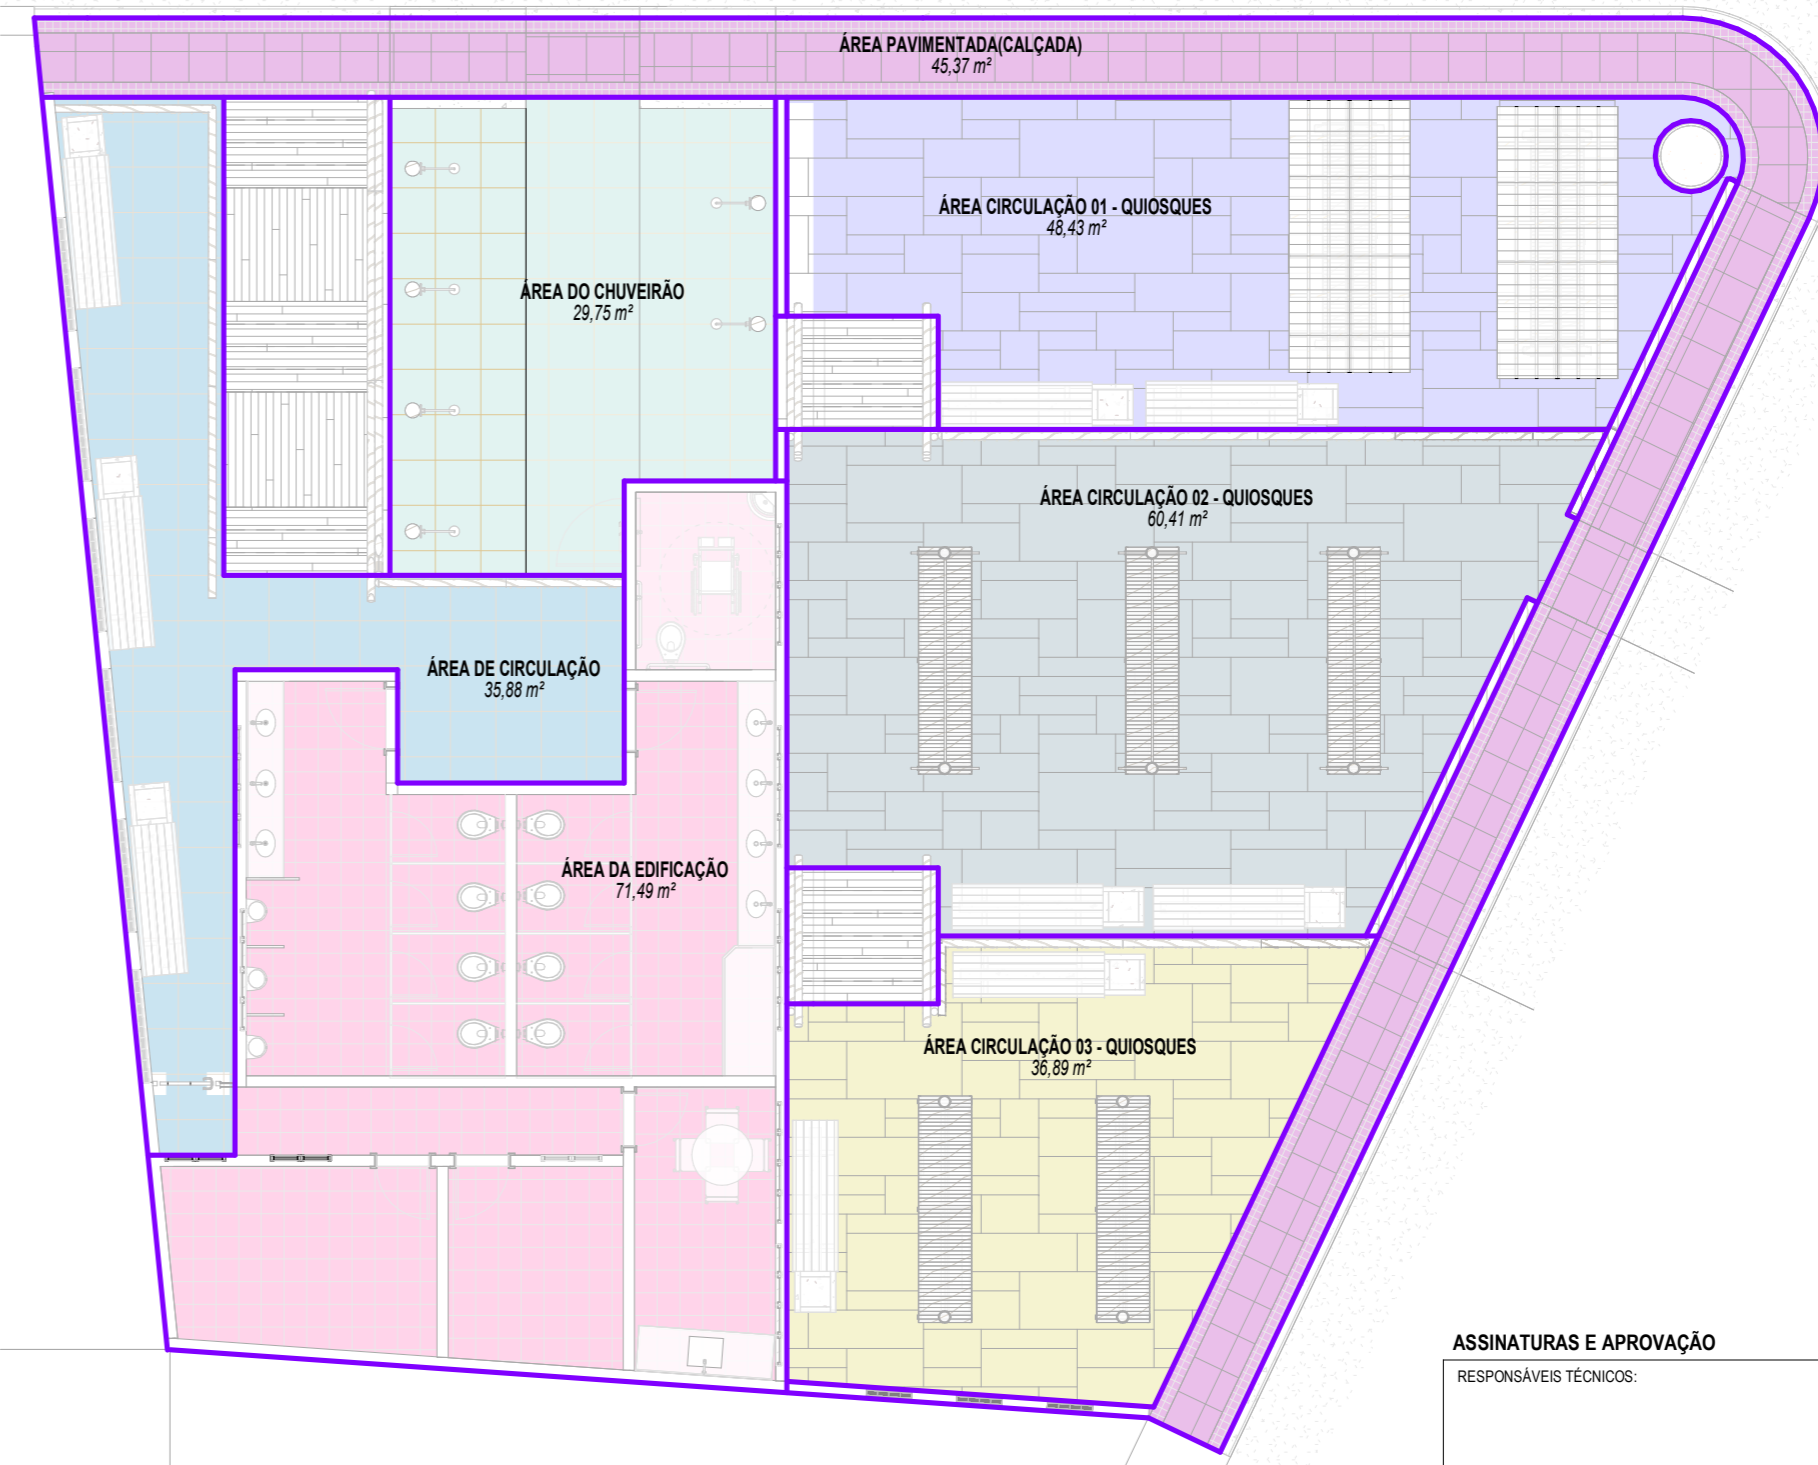

LEGENDA
ÁREA CIRCULAÇÃO 01 - QUIOSQUES
ÁREA CIRCULAÇÃO 02 - QUIOSQUES
ÁREA CIRCULAÇÃO 03 - QUIOSQUES
ÁREA DA EDIFICAÇÃO
ÁREA DE CIRCULAÇÃO
ÁREA DO CHUVEIRÃO
ÁREA PAVIMENTADA(CALÇADA)

2 | PLANTA DE ÁREAS
1:100

ASSINATURAS E APROVAÇÃO

RESPONSÁVEIS TÉCNICOS:	PROPRIETÁRIO
 LEONARDO SILVEIRA LIMA ENGENHEIRO CIVIL - RNP: 0601581067	

APROVAÇÃO

GEOPAC PROPRIETÁRIO: PREFEITURA MUNICIPAL DE ARACATI			AV. PADRE ANTÔNIO TOMÁS, Nº2420, SALAS 301 BAIRRO: ALDEOTA I FORTALEZA/CE FONE: 85 3241.3147 EMAIL: GEOPAC@GEOPAC.COM.BR
OBRA: CONSTRUÇÃO DA PRAÇA E CHUVEIRÃO DE MAJORLÂNDIA			
PROJETO: ARQUITETURA IDENTIFICAÇÃO DOS DESENHOS: PLANTA DE ÁREAS PLANTA DE ÁREA DO TERRENO			
LOCAL: MARJORLÂNDIA - ARACATI	ESCALA: INDICADA	DATA: JULHO/2022	PRANCHA: 03/18
DESENHO: MEIRY		ARQUIVO: ARCT 22.25	