




PLANTA

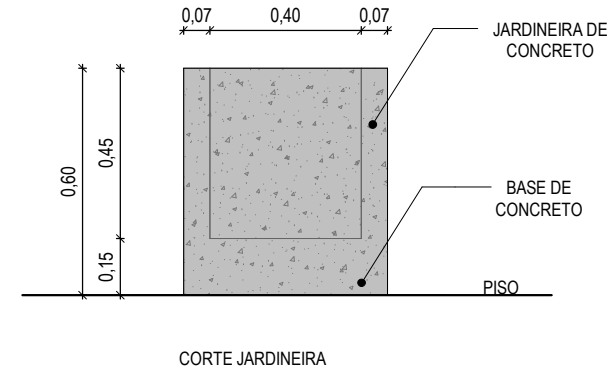


CORTE JARDINEIRA

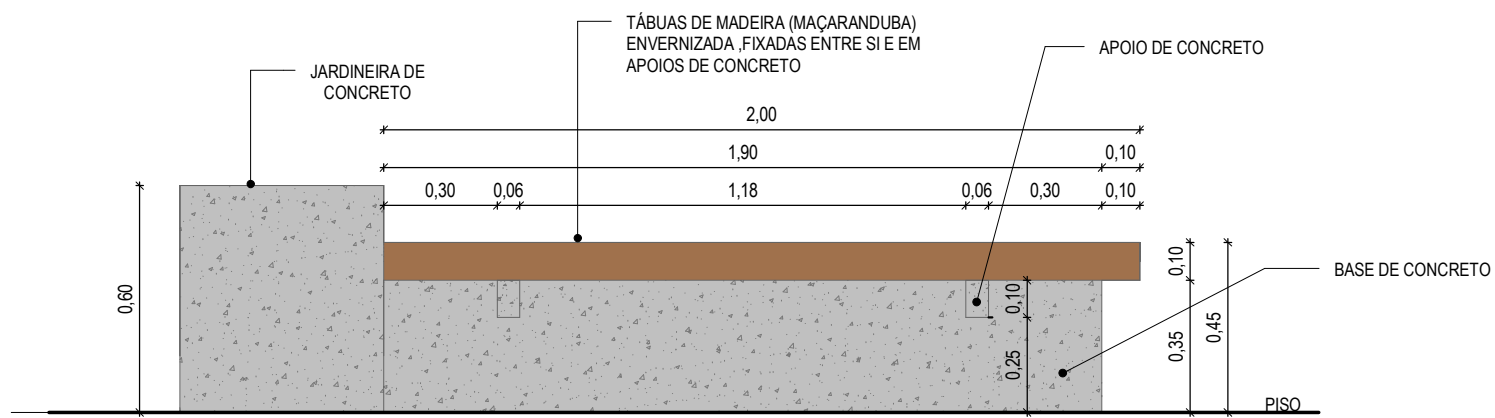

VISTA

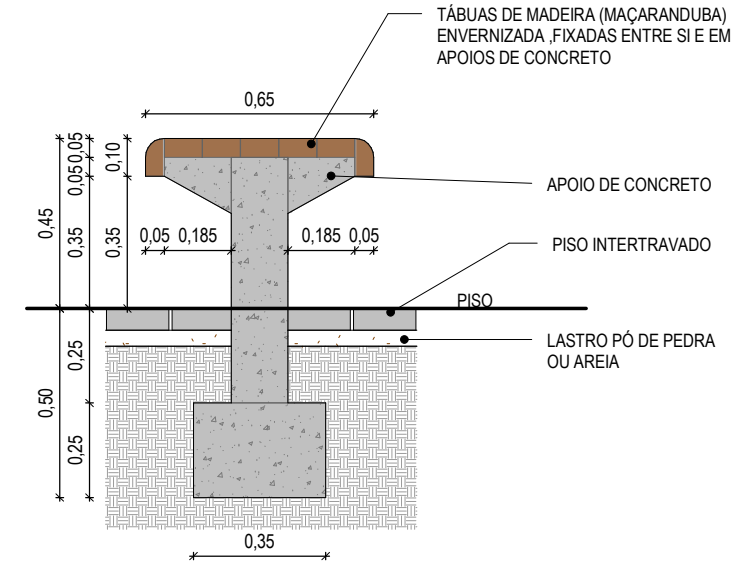


CORTE BANCO

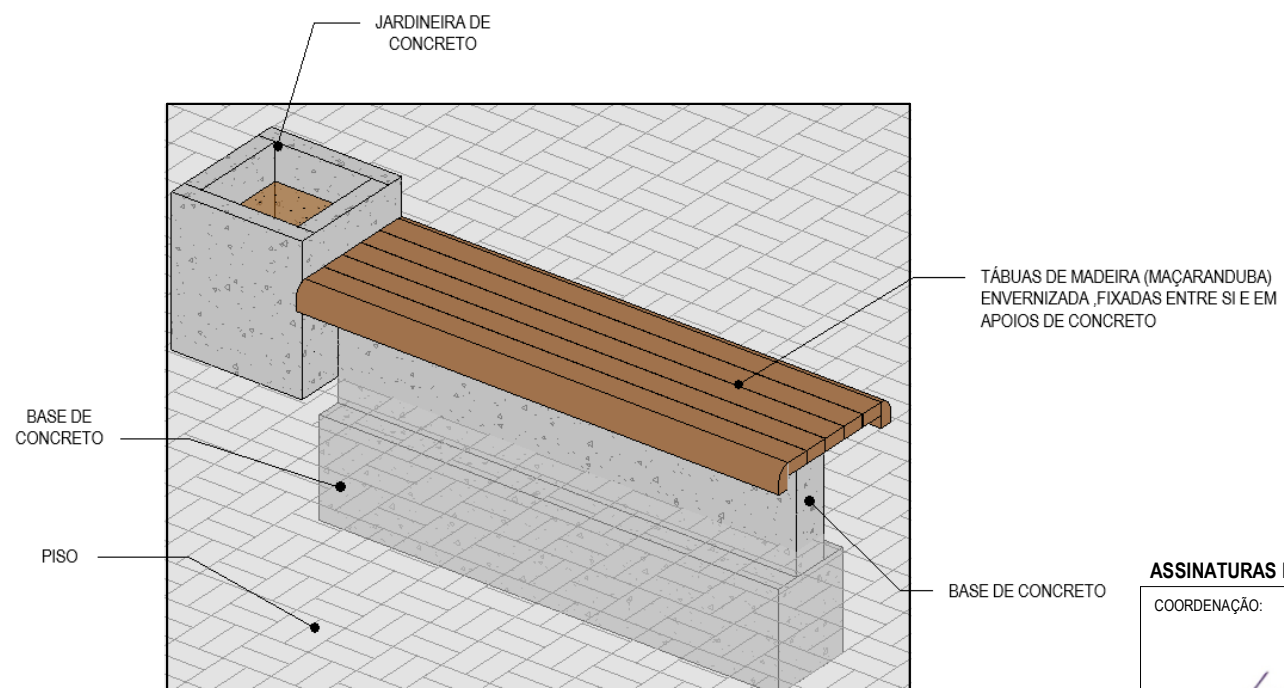

PERSPECTIVA

ASSINATURAS E APROVAÇÃO

COORDENAÇÃO:

LEONARDO SILVEIRA LIMA
ENGENHEIRO CIVIL - RNP: 0601581067

APROVAÇÃO:

PROPRIETÁRIO:
PREFEITURA MUNICIPAL DE ARACATI
PROPRIETÁRIO:
GEOPAC
AV. PADRE ANTÔNIO TOMÁS, Nº2420, SALAS 301
BARRO: ALDEOTA | FORTALEZA/CE.
FONE: 85 3241.3147 | EMAIL: GEOPAC@GEOPAC.COM.BR

OBRA:
CONSTRUÇÃO DA PRAÇA E CHUVEIRÃO DE MAJORLÂNDIA
PROJETO:
ARQUITETURA
IDENTIFICAÇÃO DOS DESENHOS:
DETALHE BANCO
LOCAL:
MARJORLÂNDIA - ARACATI
DATA:
JULHO/2022
ESCALA:
INDICADA

PRANCHA:
17/18
CONTROLE:
ARCT 22.25