PLANTA E CORTES

ESCALA 1:50

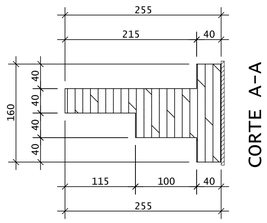

CORTE A-A

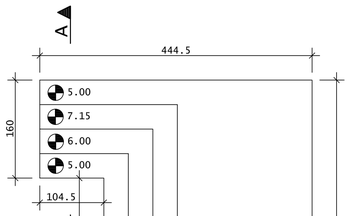

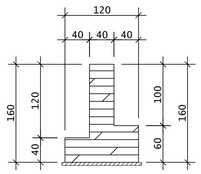

CORTE D-D

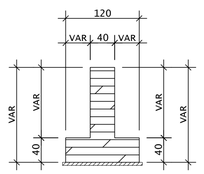

CORTE I-I

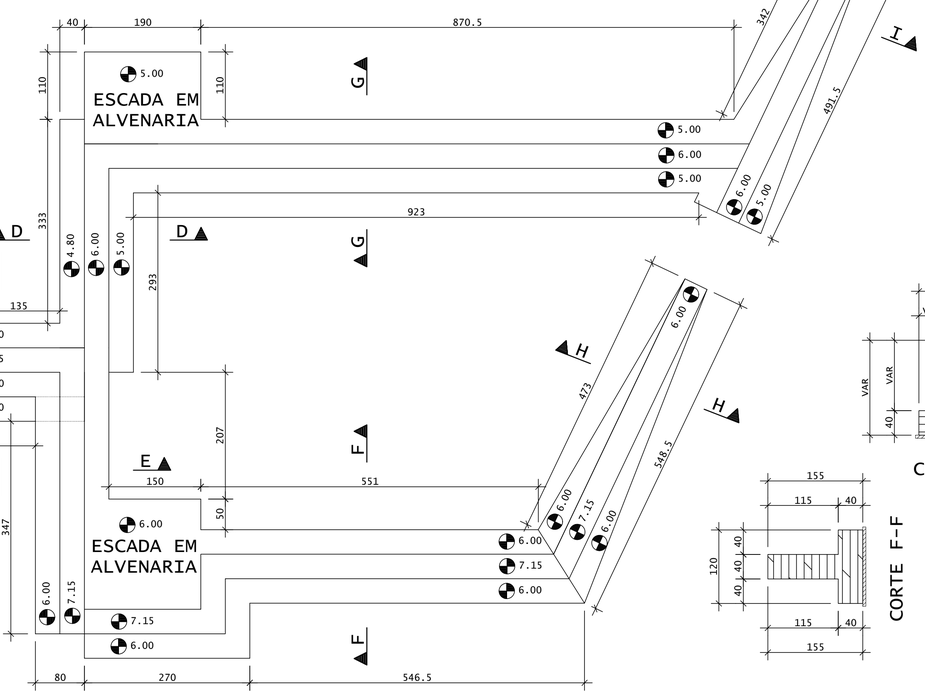

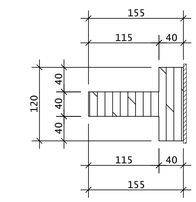

CORTE G-G

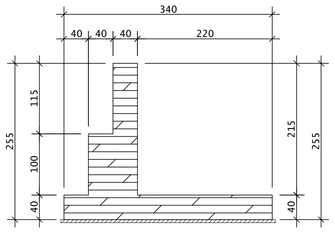

CORTE B-B

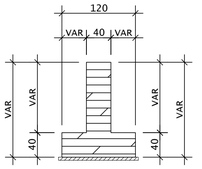

CORTE H-H

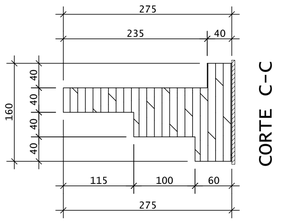

CORTE C-C

CORTE F-F

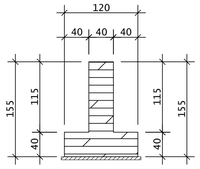

CORTE E-E

REV.	DATA	DESCRIÇÃO
00	14/07/2022	MONTAGEM INICIAL

ASSINATURAS E APROVAÇÃO

PROJETISTA:

LEONARDO SILVEIRA LIMA
ENGENHEIRO CIVIL - RNP: 060158106?

PROPRIETÁRIO:

APROVAÇÃO:

GEOPAC
AV. PADRE ANTÔNIO TOMÁS, N.º 2420, SALAS 301/302
BAIRRO ALDEOTA | FORTALEZA/CE
FONE: (85) 3241-3147 | EMAIL: GEOPAC@GEOPAC.COM.BR

PROPRIETÁRIO:
PREFEITURA MUNICIPAL DE ARACATI

OBRA:
CONSTRUÇÃO DA PRAÇA E CHUVEIRÃO DE MAJORLÂNDIA - CONTENÇÕES

PROJETO:
PROJETO DE ESTRUTURAS EM CONCRETO

CONTEÚDO:
FORMA

IDENTIFICAÇÃO DOS DESENHOS:
01. PLANTAS E CORTES

LOCAL:	DATA:	FRANCHA:
MARJORLÂNDIA - ARACATI	JULHO/2022	02/02
DESENHO: JM/YM / SCS	ESCALA: 1:50	CONTROLE: C22.25