


FORMA - COBERTA
 ESCALA 1:50

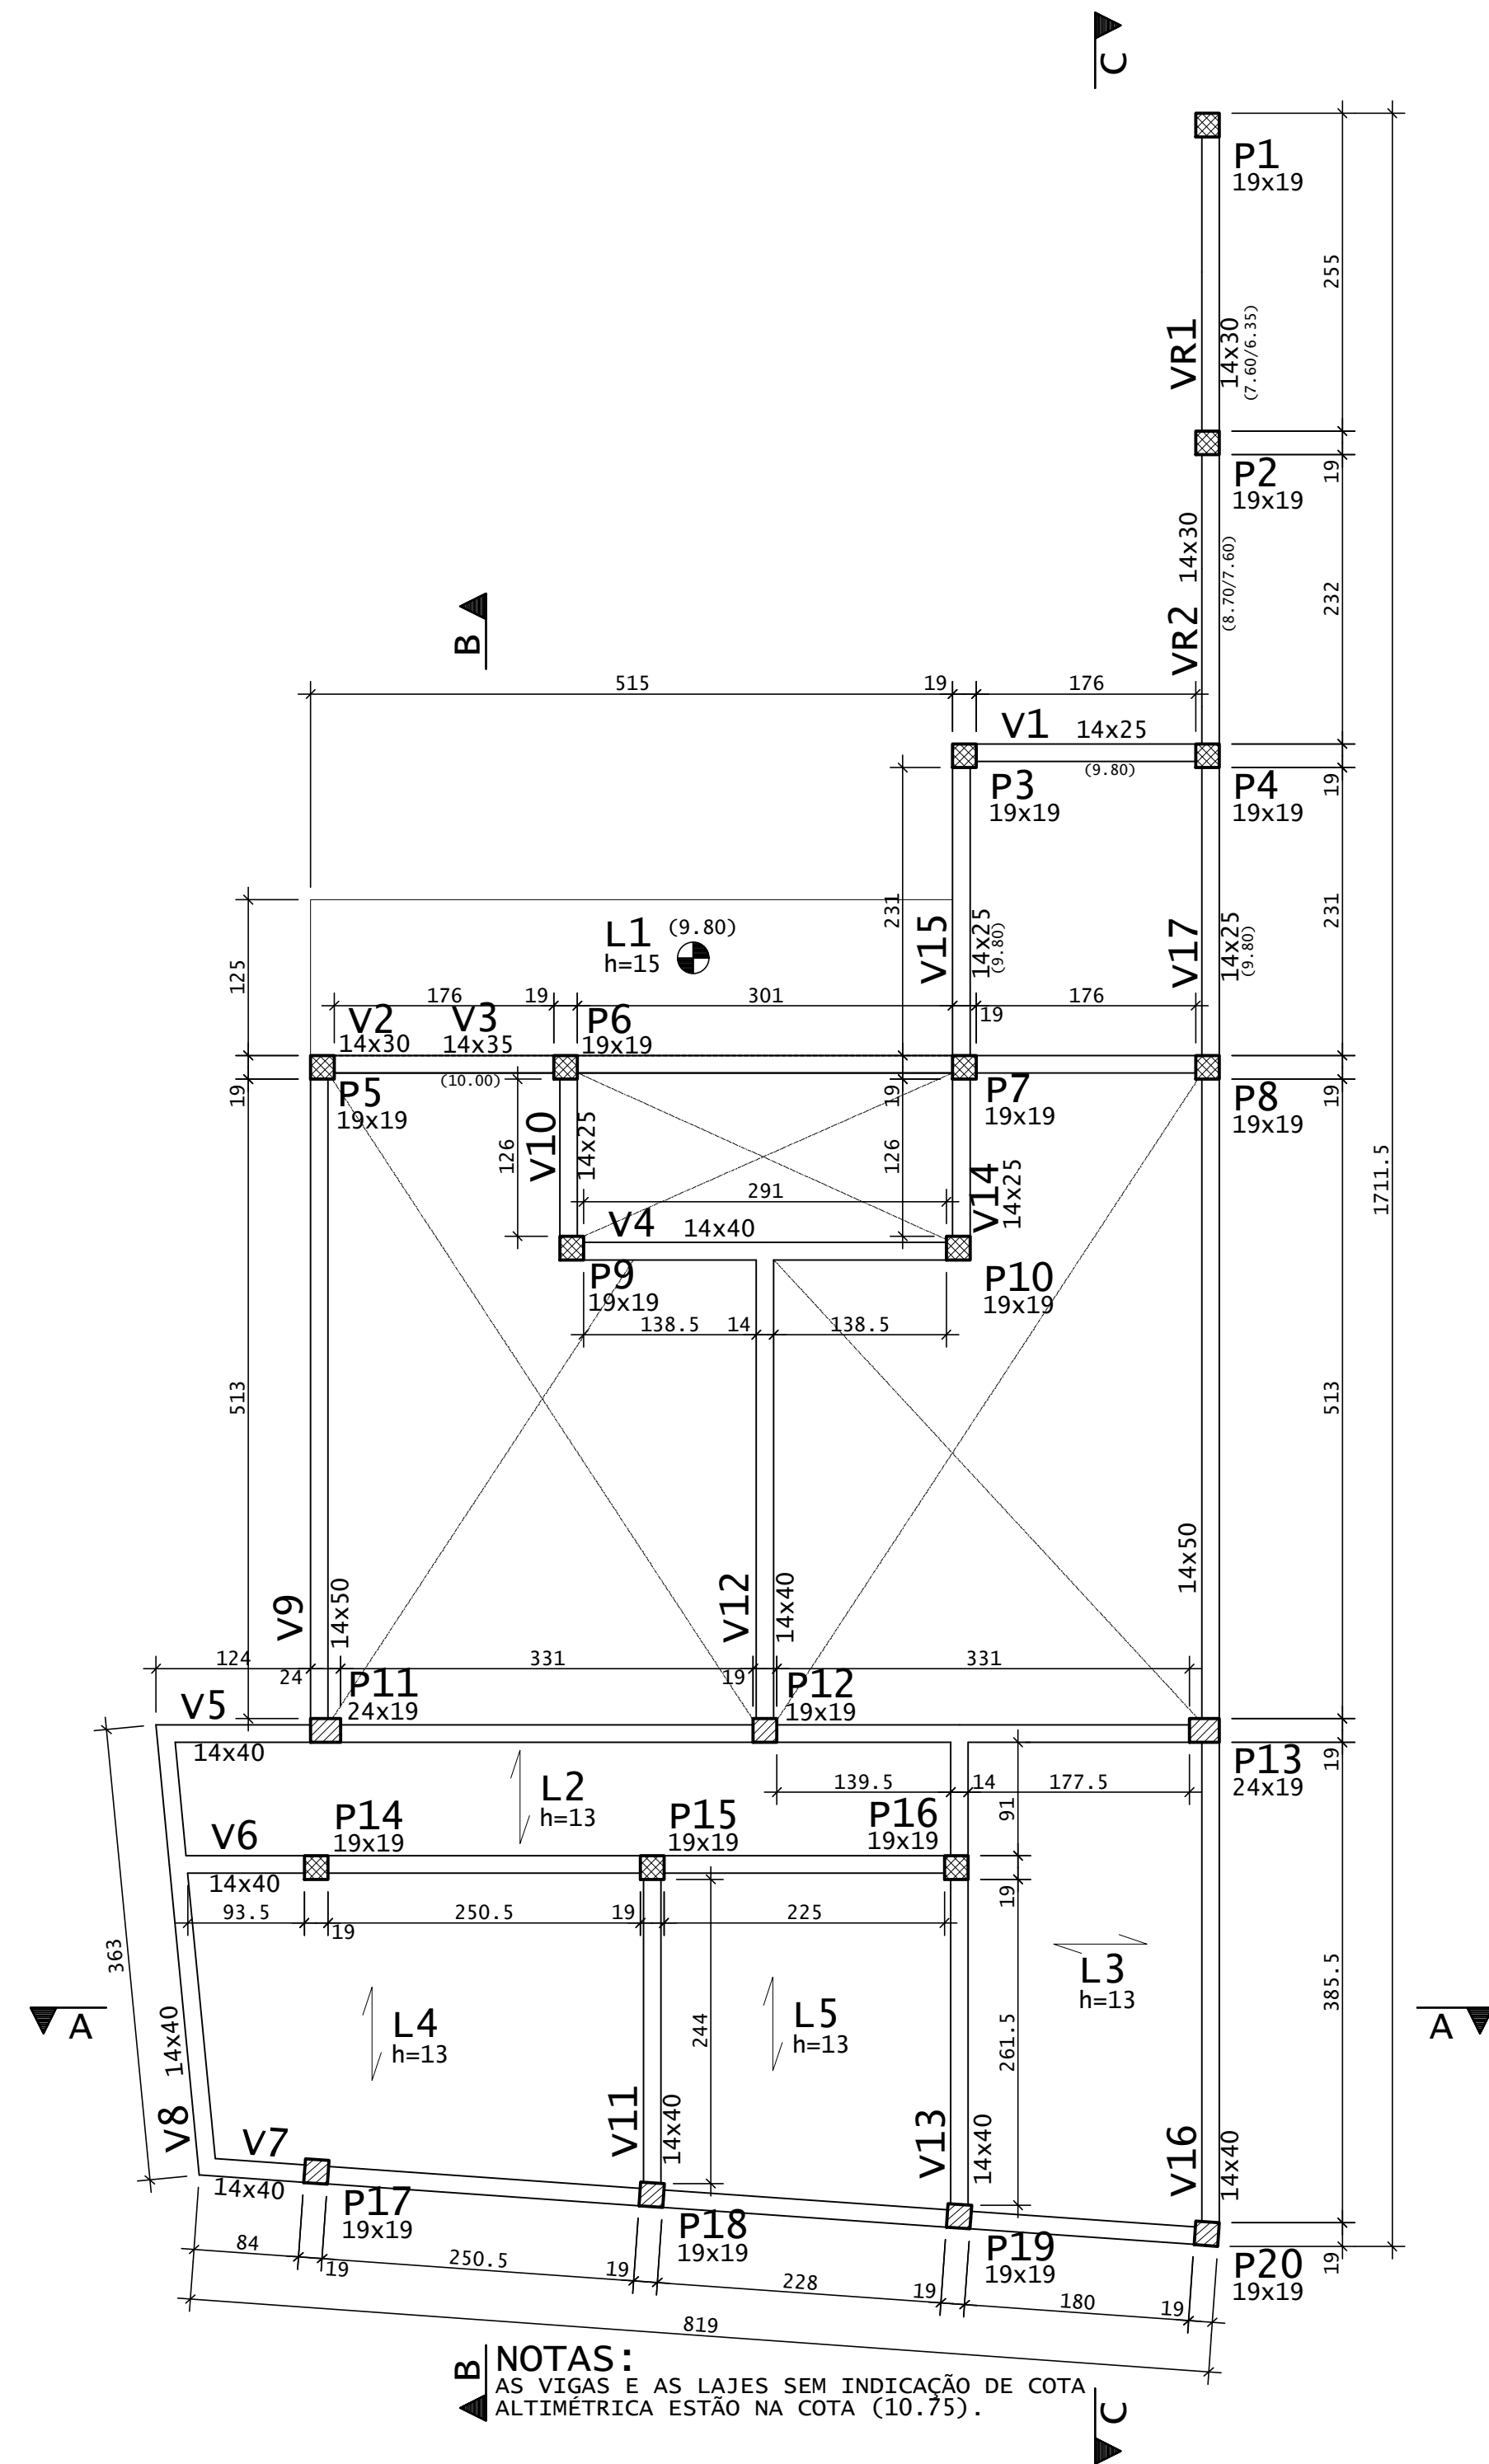

NOTAS:
 AS VIGAS E AS LAJES SEM INDICAÇÃO DE COTA ALTIMÉTRICA ESTÃO NA COTA (10.75).

C.F. = CONTRA FLECHA NO MEIO DO VÃO
 C.F. = 1,00cm ONDE NÃO INDICADO

LEGENDA PILARES

- MORRE
- CONTINUA
- NASCE
- MUDANÇA DE SEÇÃO

REV	DATA	DESCRIÇÃO
00	14/07/2022	MONTAGEM INICIAL

ASSINATURAS E APROVAÇÃO

PROJETISTA: *Leonardo Silveira Lima*
 LEONARDO SILVEIRA LIMA
 ENGENHEIRO CIVIL - RNP: 091581087

PROPRIETÁRIO: _____

GEO PAC AV. PADRE ANTÔNIO TOMÁS, N.º 240, SALAS 301/302, BARRO ALZHEIRA, FORTALEZA, CE. FONE: (85) 3341-1341 | E-MAIL: GEO@GEO.PAC.COM.BR

PROPRIETÁRIO: **PREFEITURA MUNICIPAL DE ARACATI**

OBRA: **CONSTRUÇÃO DA PRAÇA E CHUVEIRÃO DE MAJORLÂNDIA**

PROJETO: **PROJETO DE ESTRUTURAS EM CONCRETO**

CONTÉUDO: **FORMA**

IDENTIFICAÇÃO DOS DESENHOS: **01 - COBERTA - FORMA**

PROJETA	DATA	PROPRIETÁRIO
MAJORLÂNDIA - ARACATI	JULHO/2022	09/13
PROJETA	ESCALA	CONTROLE
MMVM/SCS	1:50	C22.25