




OBSERVAÇÃO
O PROJETO ESTRUTURAL DA COBERTA SERÁ ELABORADO PELO FORNECEDOR DA ESTRUTURA METÁLICA

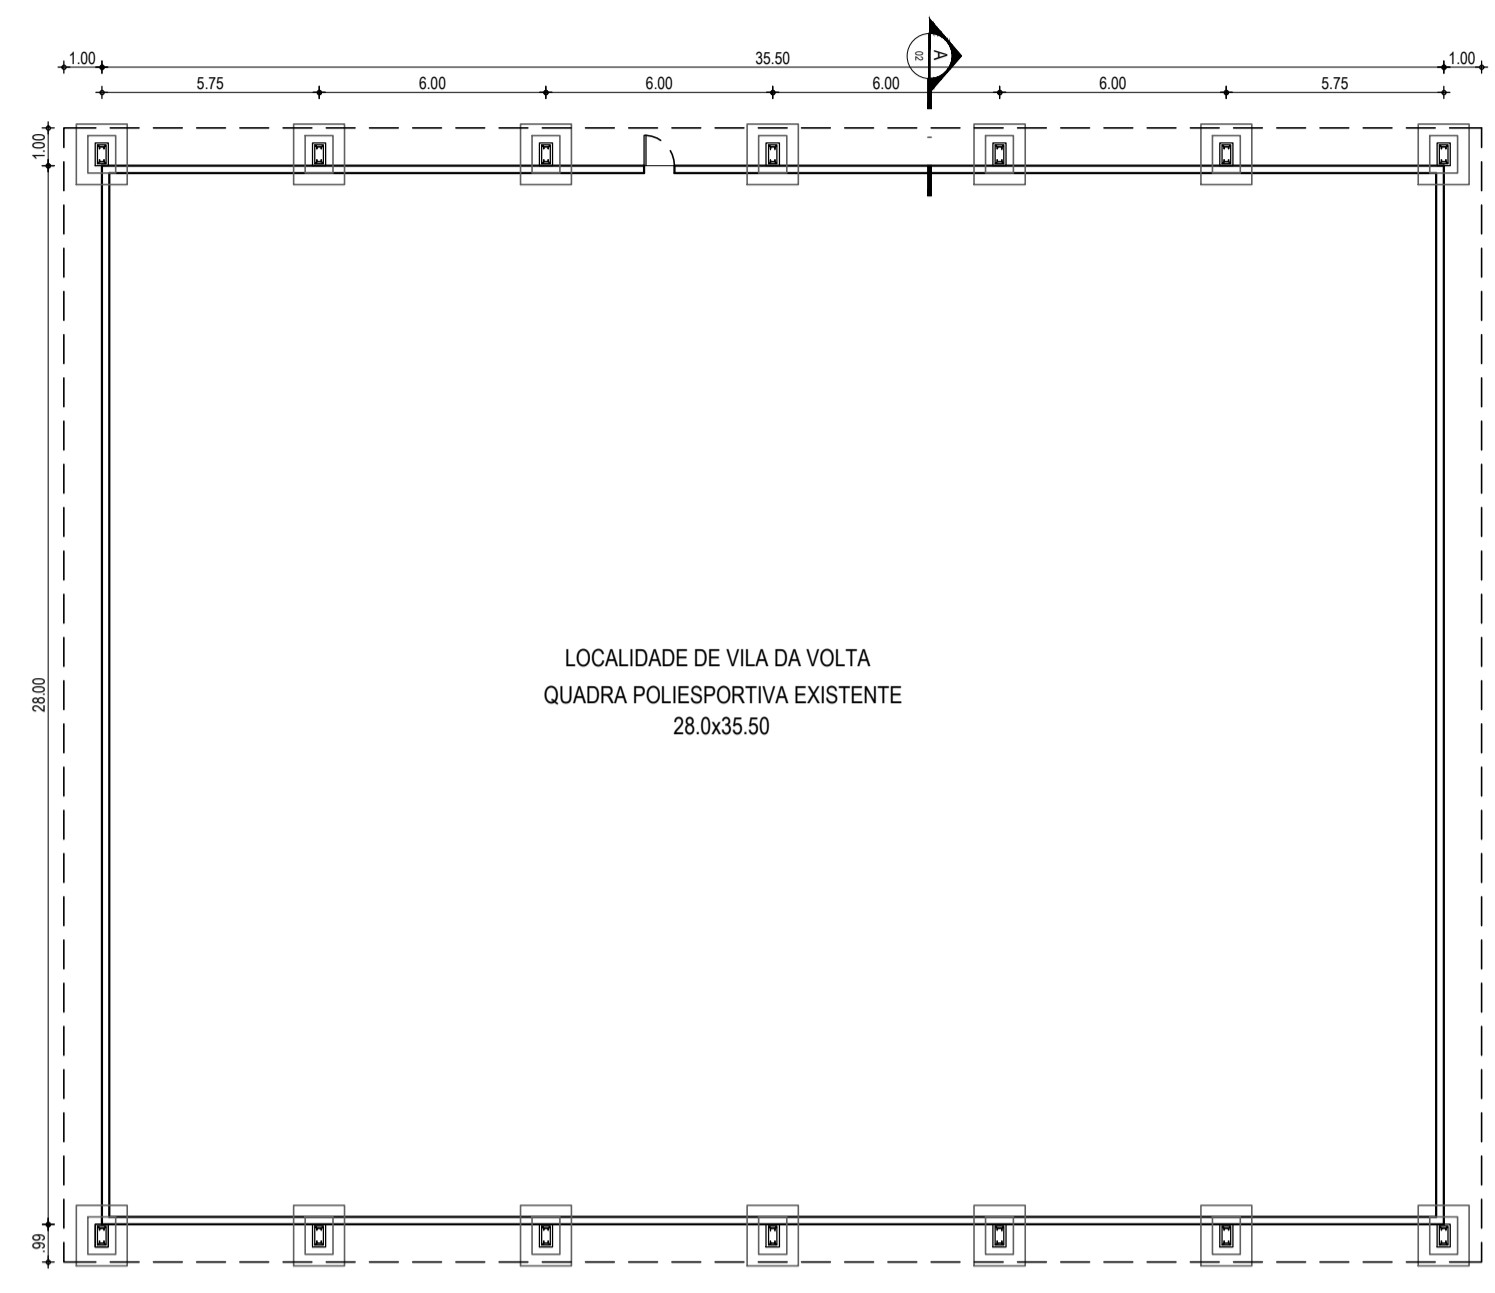

01 FUNDAÇÃO | VILA DA VOLTA
ESCALA: 1/200

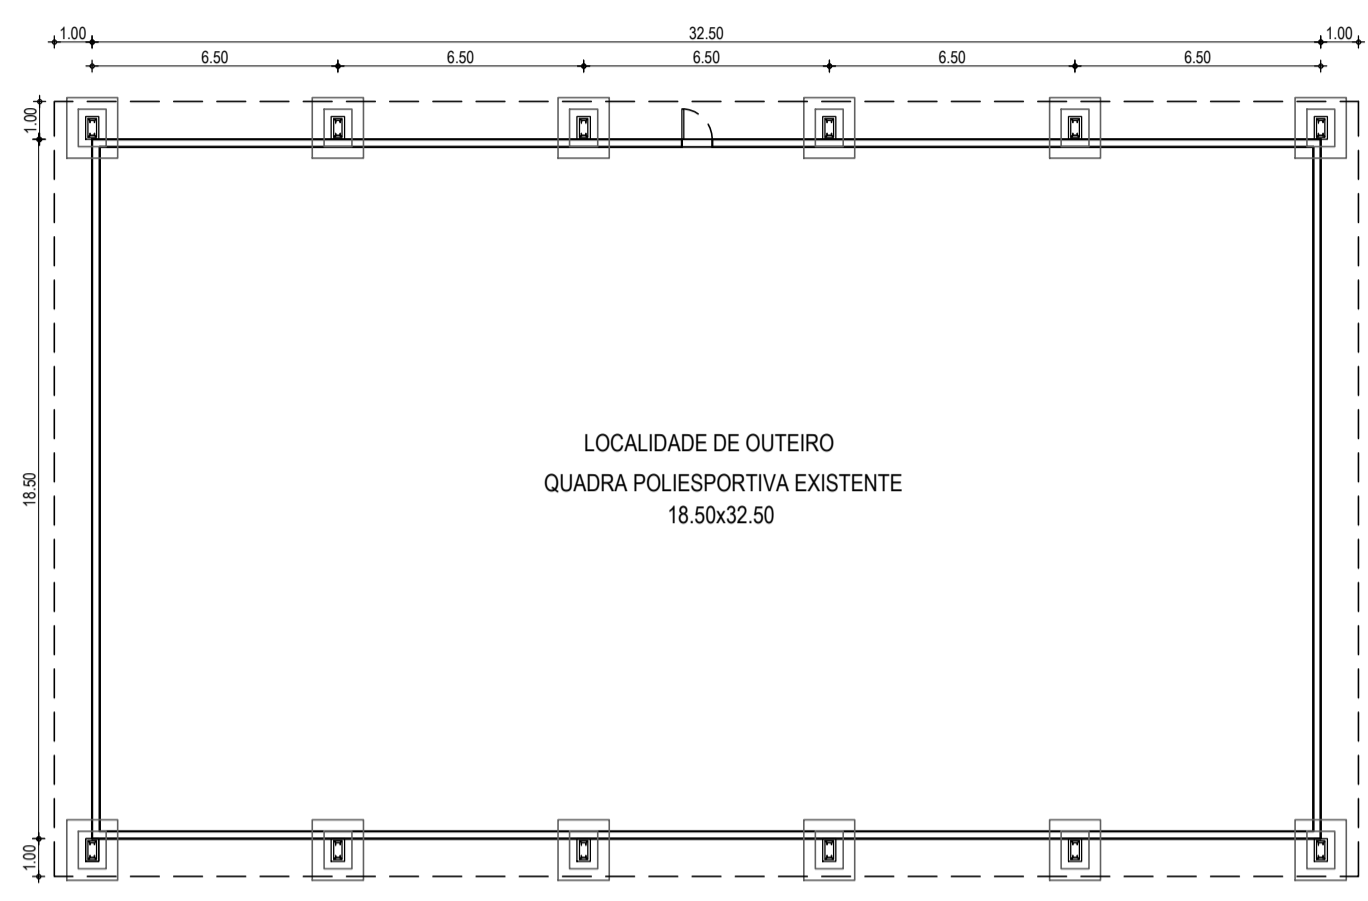


02 FUNDAÇÃO | OUTEIRO
ESCALA: 1/200

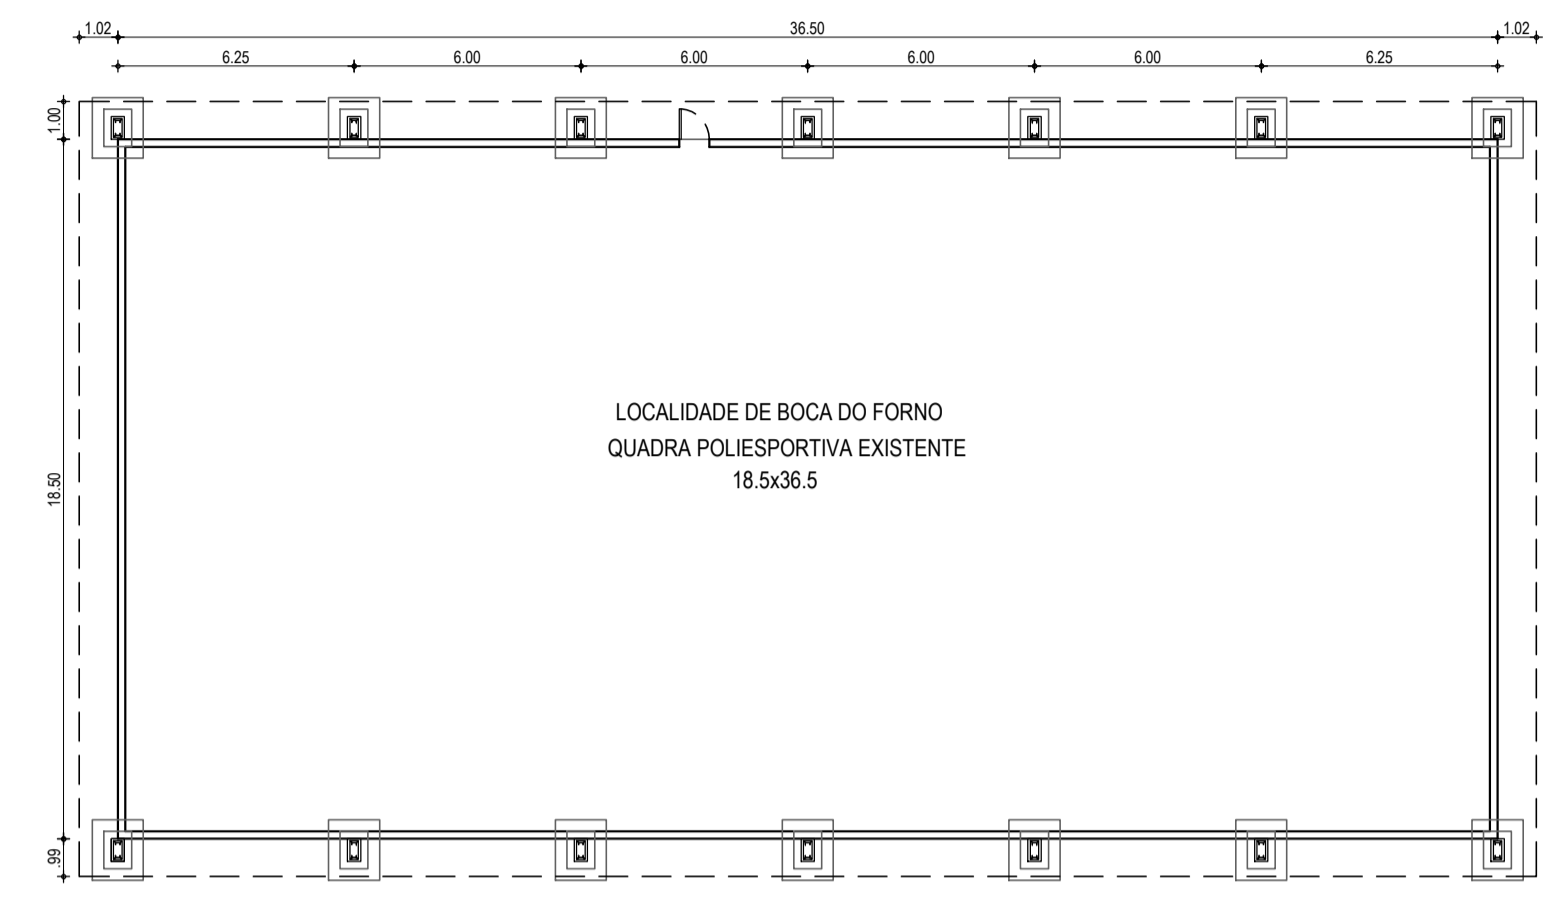


03 FUNDAÇÃO | BOCA DO FORNO
ESCALA: 1/200




04 FUNDAÇÃO | TABULEIRO DO CABREIRO
ESCALA: 1/200

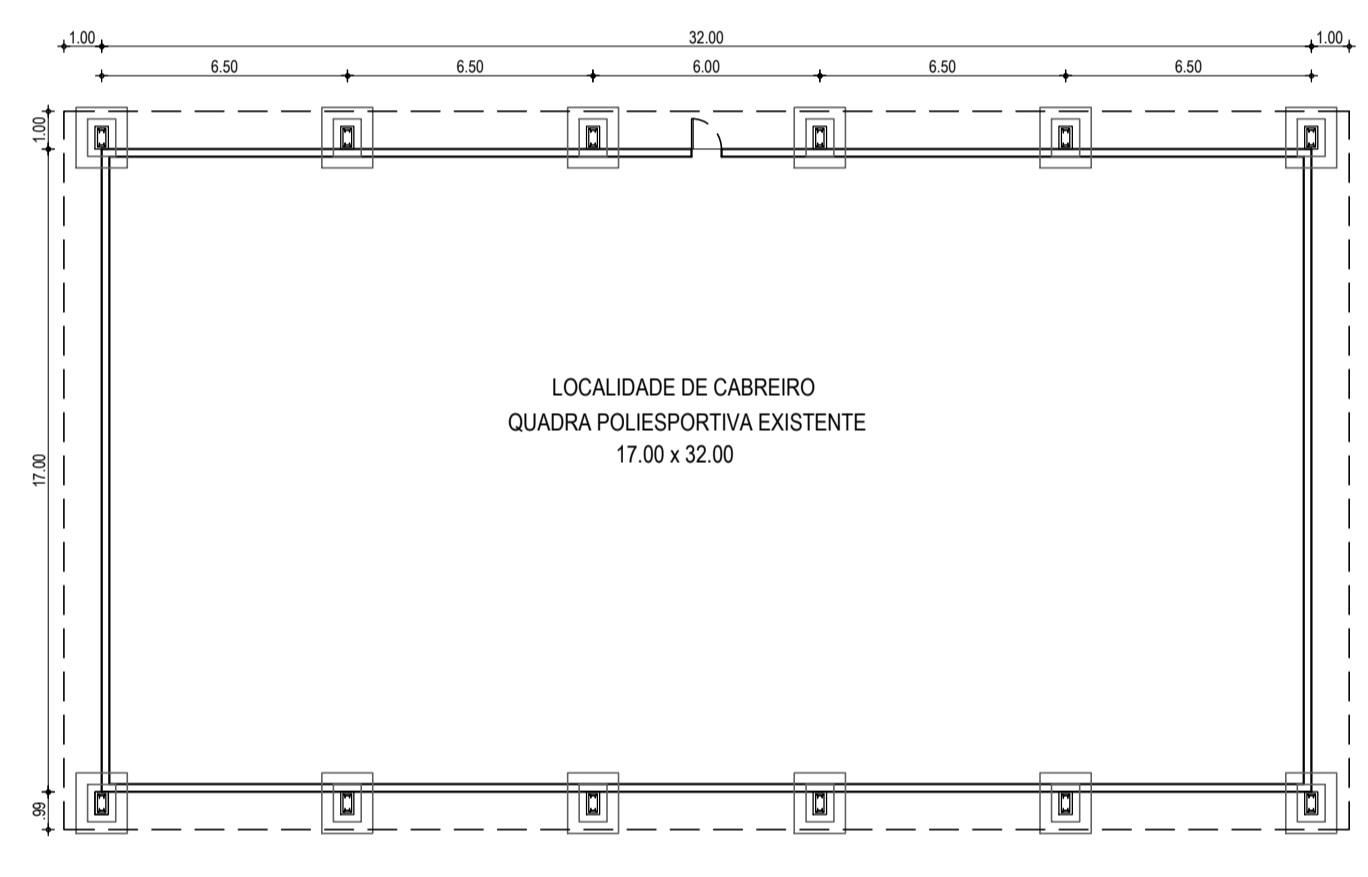


05 FUNDAÇÃO | CABREIRO
ESCALA: 1/200

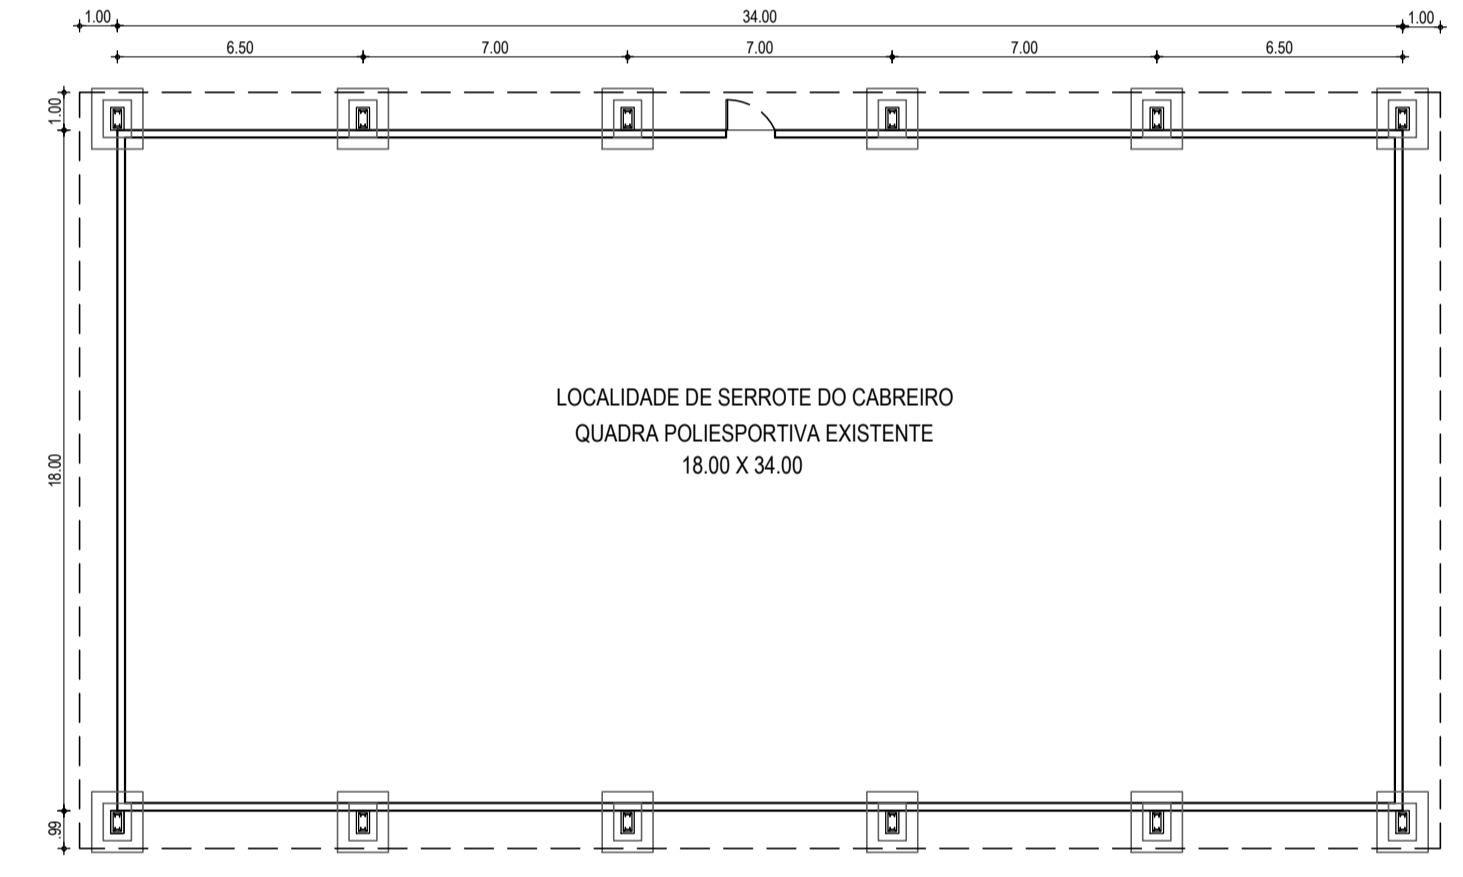


06 FUNDAÇÃO | SERROTE DO CABREIRO
ESCALA: 1/200

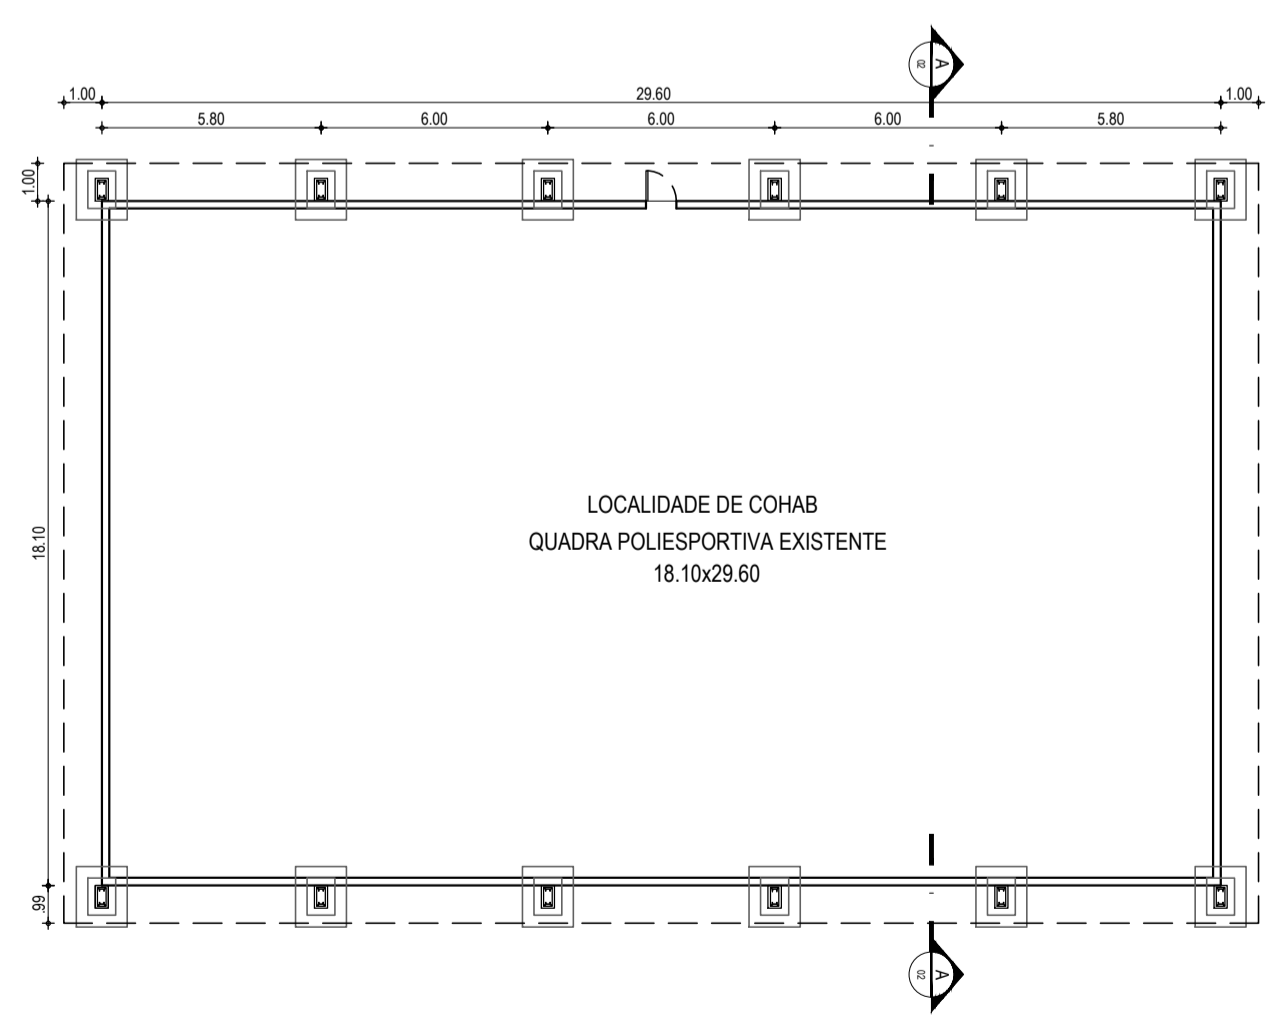

07 FUNDAÇÃO | COHAB
ESCALA: 1/200

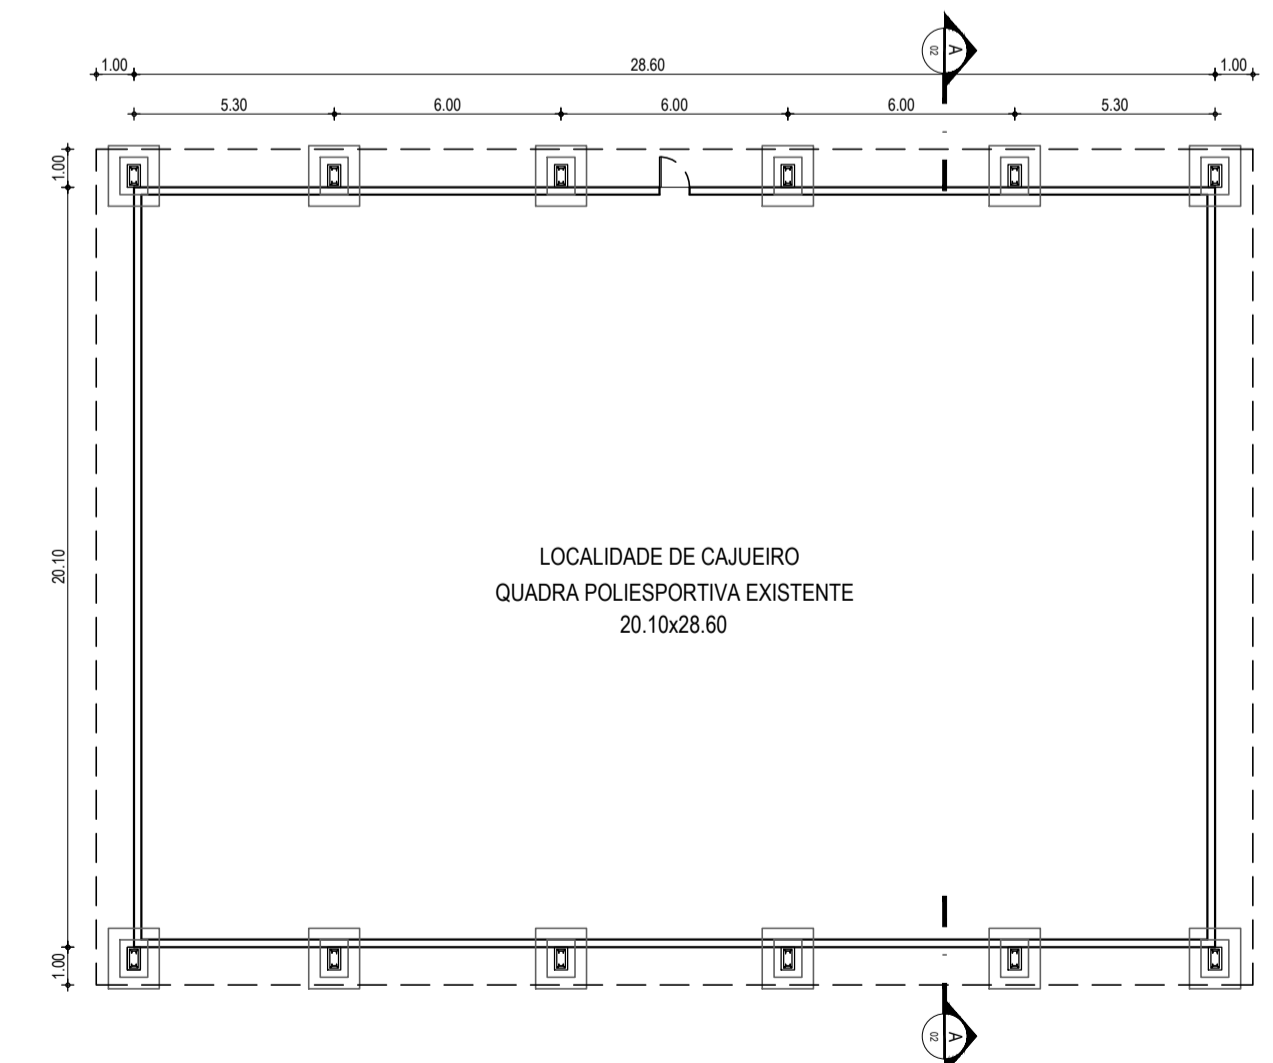

08 FUNDAÇÃO | CAJUEIRO
ESCALA: 1/200

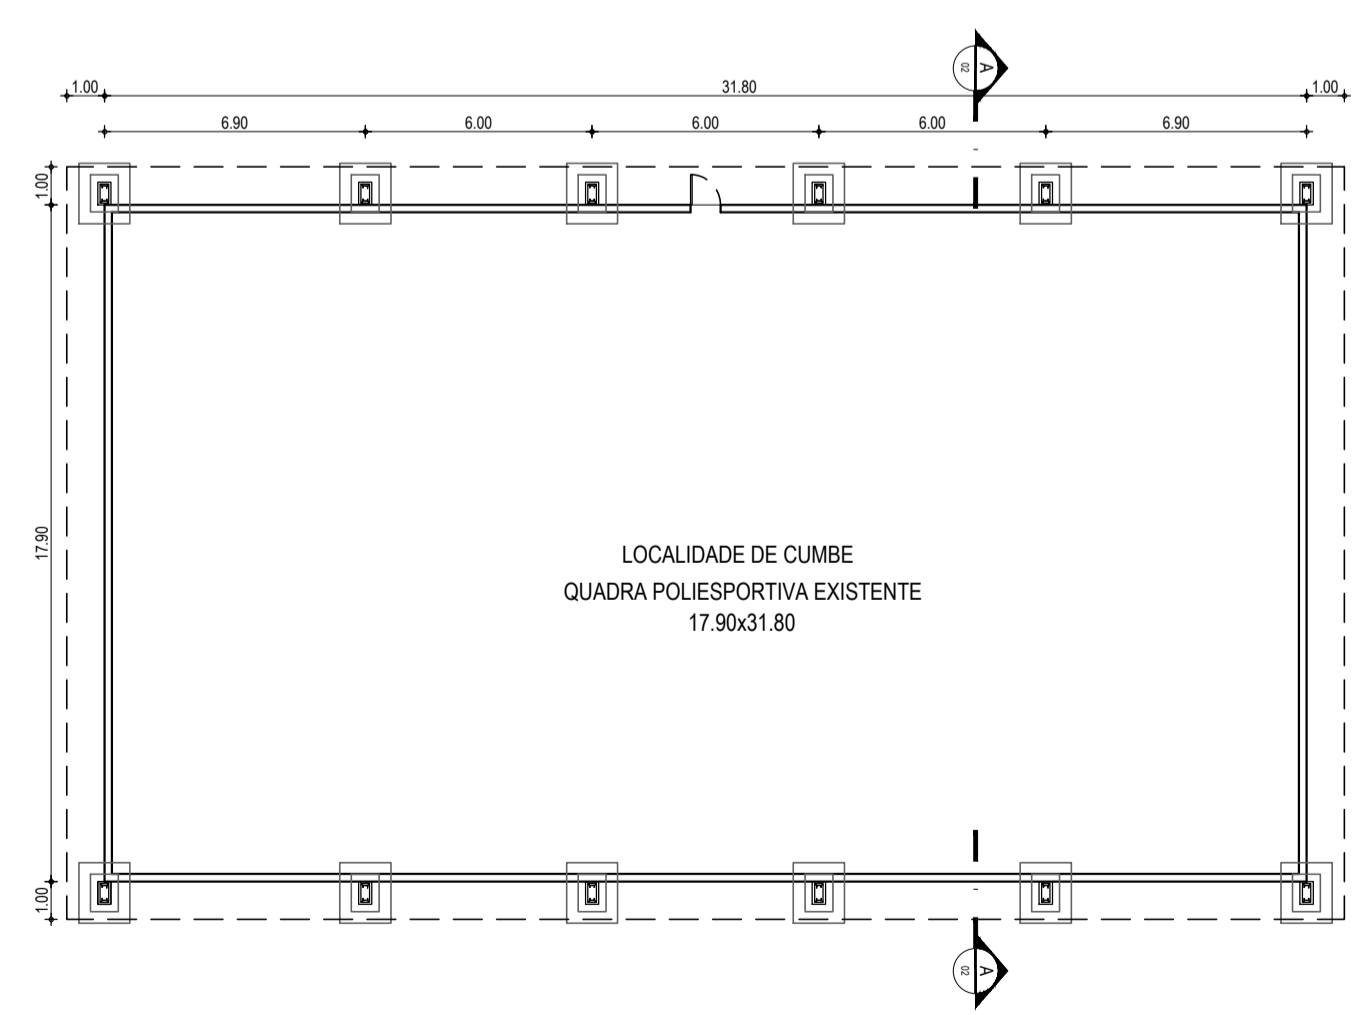

09 FUNDAÇÃO | CUMBE
ESCALA: 1/200

ASSINATURAS E APROVAÇÃO

PROPRIETÁRIA: _____ PROPRIETÁRIO: _____
GESSICA DA SILVA MATIAS
ARQUITETA E URBANISTA - CAU/CE. 190273-3

APROVAÇÃO: _____
GEOPAC AVENIDA PADRE ANTONIO TOMAZ, N° 5420, SALA 501
BARRIO ALBOCOTA, FORTALEZA - CE. 60211-000
FONE: 85 3241 3147 | EMAIL: GEOPAC@GEOPAC.COM.BR

PROPRIETÁRIO: _____
PREFEITURA MUNICIPAL DE ARACATI

PROJETO: _____
CONSTRUÇÃO DE COBERTA DE QUADRAS

PROJETO ESTRUTURAL
IDENTIFICAÇÃO DOS DESENHOS:

01. FUNDAÇÃO VILA DA VOLTA	06. FUNDAÇÃO SERROTE DO CABREIRO
02. FUNDAÇÃO OUTEIRO	07. FUNDAÇÃO COHAB
03. FUNDAÇÃO BOCA DO FORNO	08. FUNDAÇÃO CAJUEIRO
04. FUNDAÇÃO TABULEIRO DO CABREIRO	09. FUNDAÇÃO CUMBE
05. FUNDAÇÃO CABREIRO	

ESCALA: _____ DATA: ABRIL/2017 PRONCHA: 01/03
VARIÁVEL - ARACATI
PROJETO: _____ ARQUIVO: _____
DESIGNADO: GUSTAVO MATOS INICIADA: 2018-14-ARG_LOCAÇÃO_COBERTAS.DWG