




01 FUNDAÇÃO | TANQUE SALGADO
ESCALA: 1/200

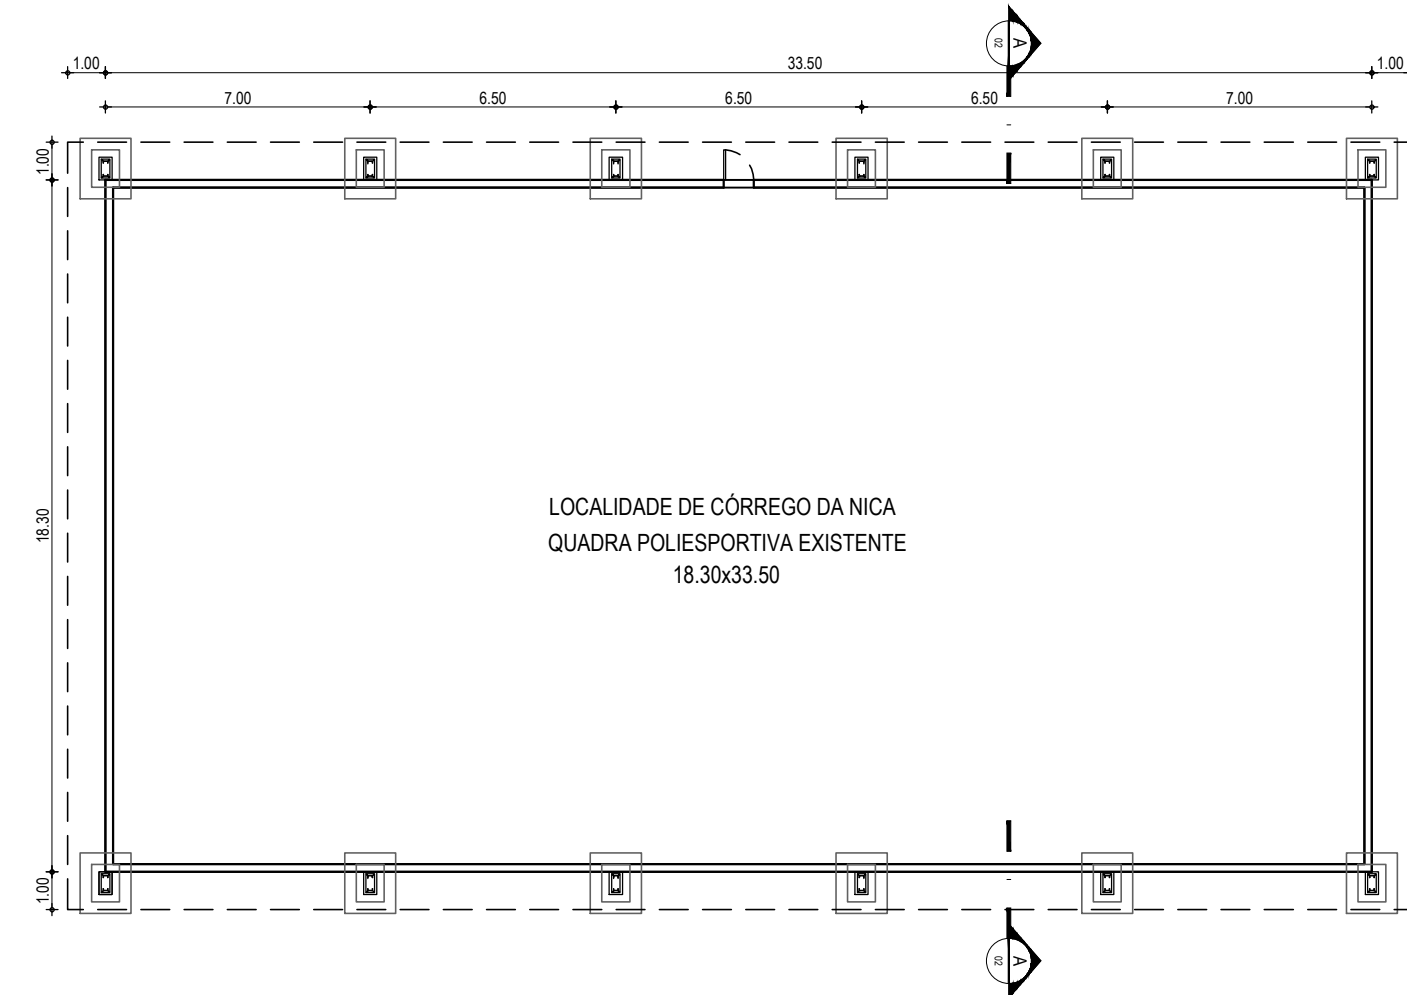


02 FUNDAÇÃO | CÔRREGO DA NICA
ESCALA: 1/200

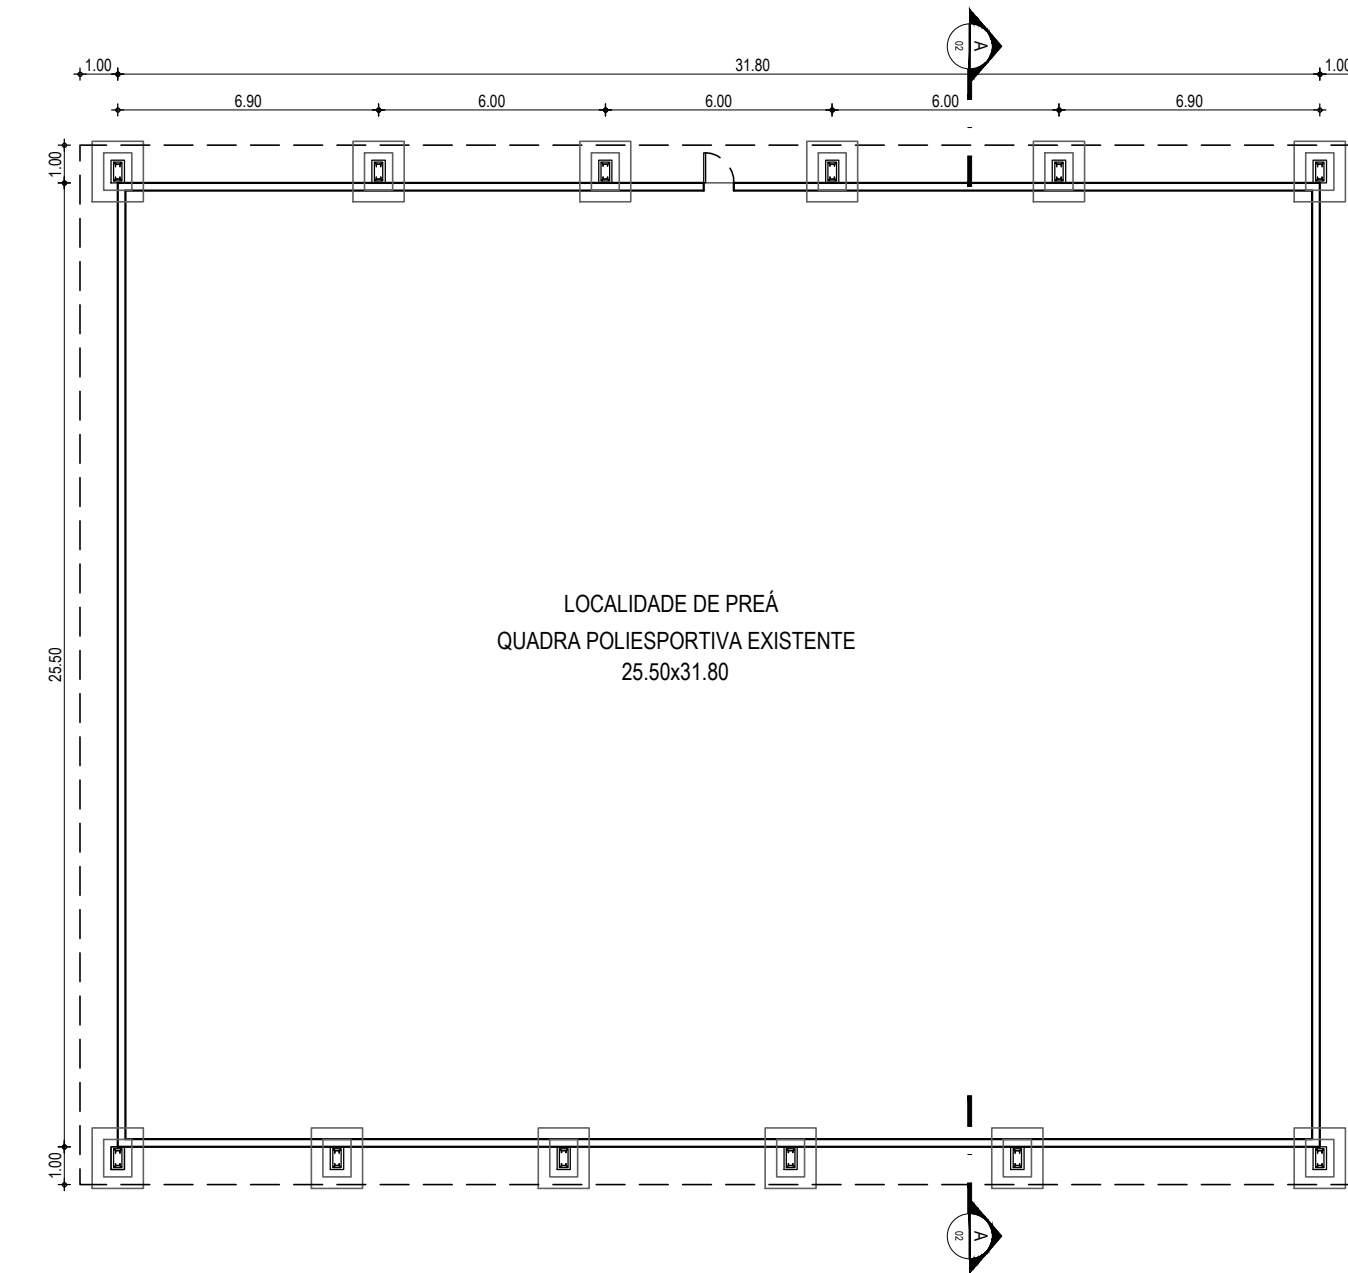


03 FUNDAÇÃO | PREÁ
ESCALA: 1/200

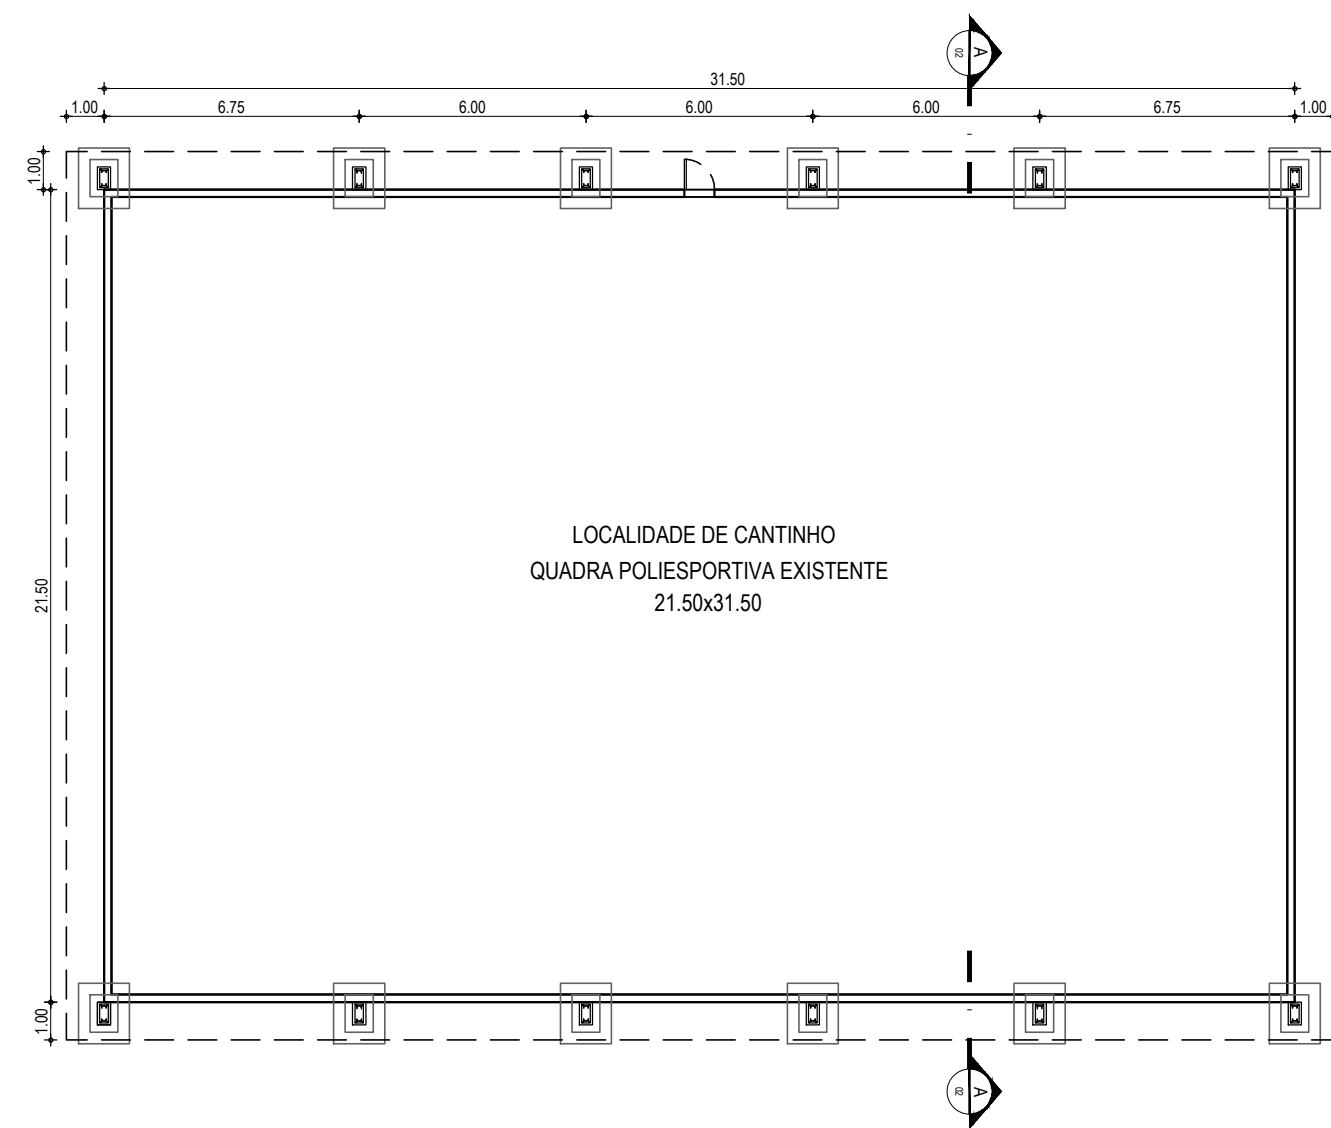


04 FUNDAÇÃO | CANTINHO
ESCALA: 1/200

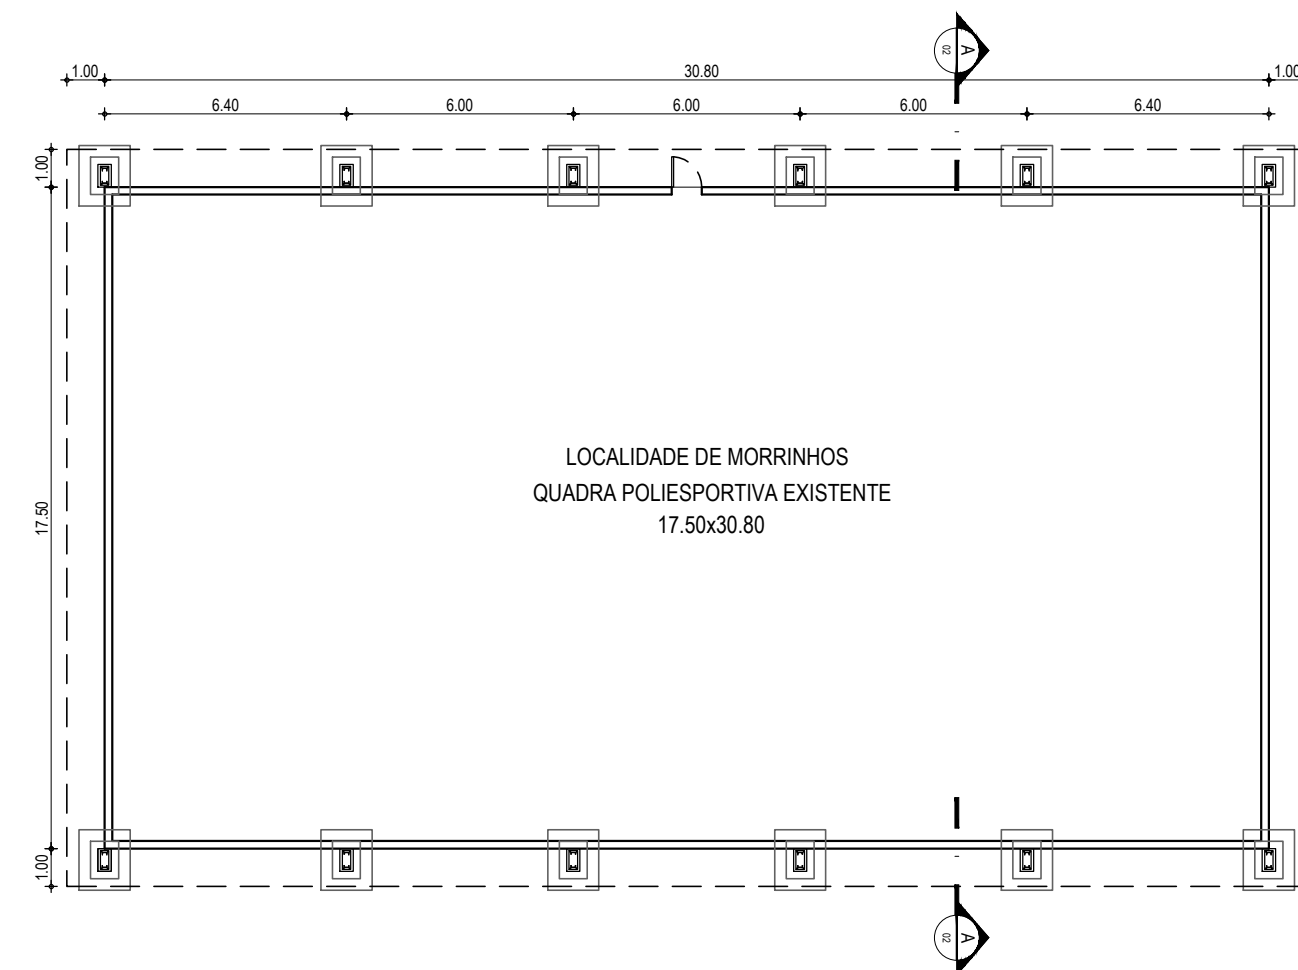


05 FUNDAÇÃO | MORRINHOS
ESCALA: 1/200

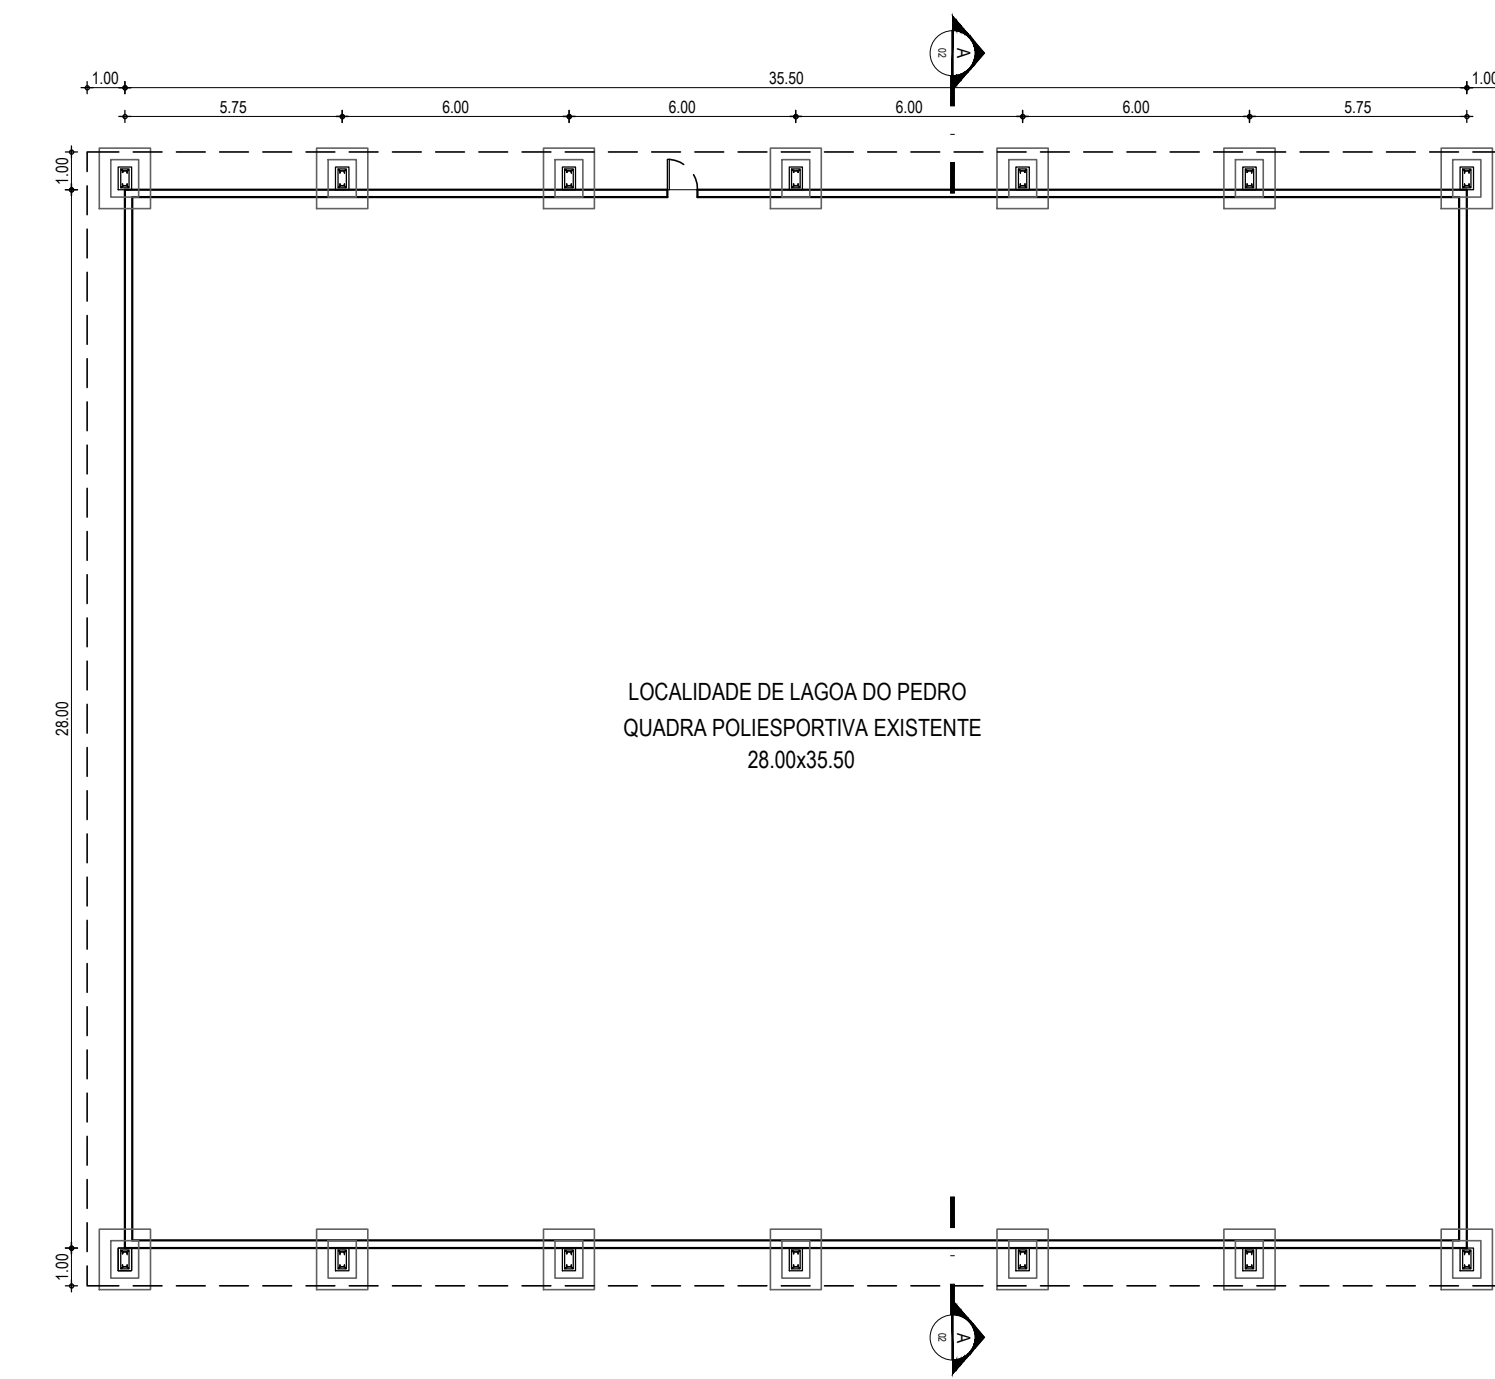

06 FUNDAÇÃO | LAGOA DO PEDRO
ESCALA: 1/200

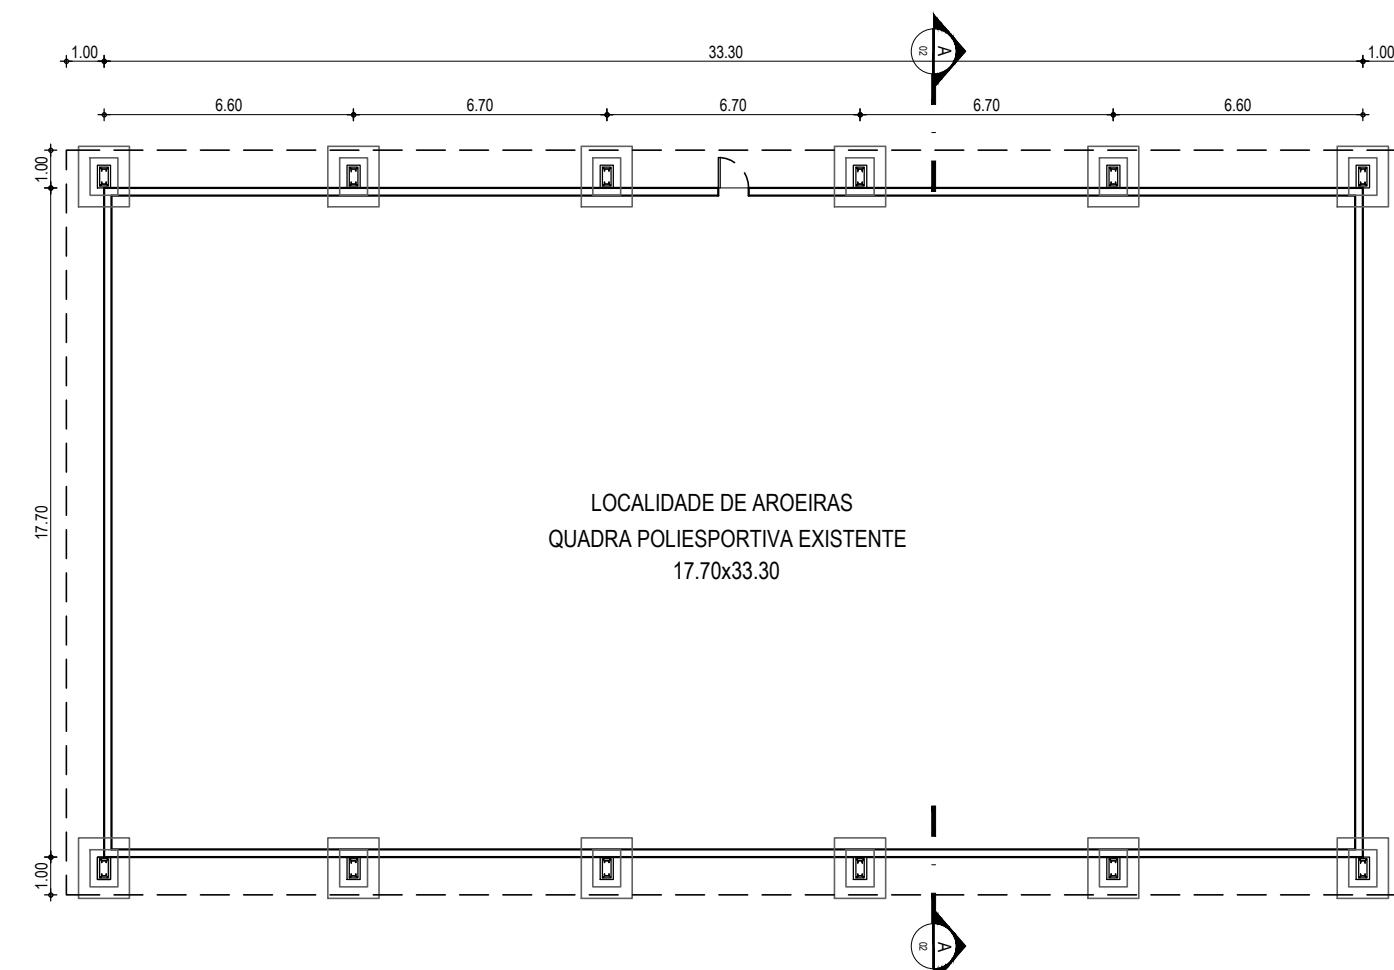


07 FUNDAÇÃO | AROEIRAS
ESCALA: 1/200

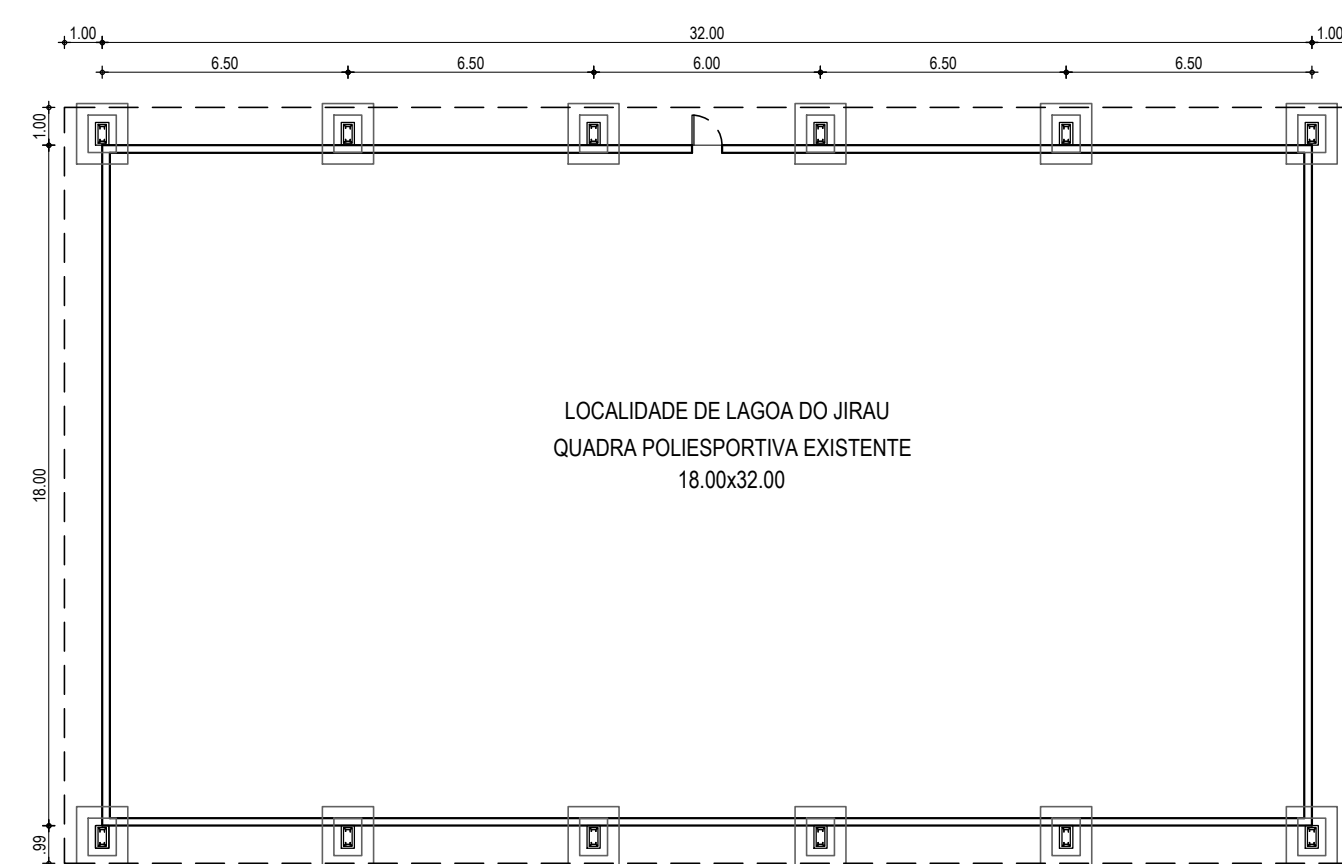

08 FUNDAÇÃO | LAGOA DO JIRAU
ESCALA: 1/200

PLANTA CHAVE

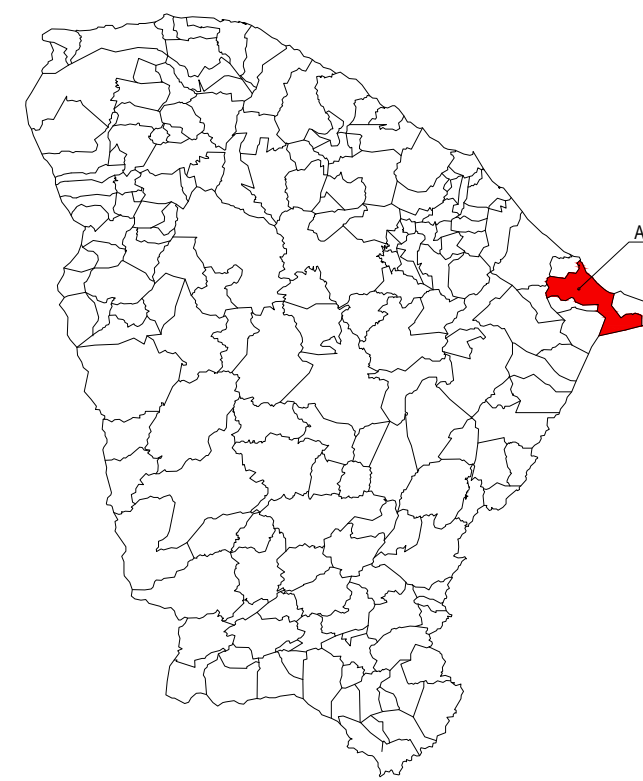

OBSERVAÇÃO

O PROJETO ESTRUTURAL DA COBERTA SERÁ ELABORADO PELO FORNECEDOR DA ESTRUTURA METÁLICA

ASSINATURAS E APROVAÇÃO

PROJETISTA: GESSICA DA SILVA MATIAS
ARQUITETA E URBANISTA - CAU/CE: 190273-3

PROPRIETÁRIO: PREFEITURA MUNICIPAL DE ARACATI
PROJETO: CONSTRUÇÃO DE COBERTA DE QUADRAS
PROJETO ESTRUTURAL

IDENTIFICAÇÃO DOS DESENHOS:
01 FUNDAÇÃO | TANQUE SALGADO
02 FUNDAÇÃO | CÔRREGO DA NICA
03 FUNDAÇÃO | PREÁ
04 FUNDAÇÃO | CANTINHO
05 FUNDAÇÃO | MORRINHOS
06 FUNDAÇÃO | LAGOA DO PEDRO
07 FUNDAÇÃO | AROEIRAS
08 FUNDAÇÃO | LAGOA DO JIRAU

ESCALA: 1/200
DATA: ABRIL/2017
PRONCHA: 02/03
VARIÁVEL - ARACATICE
PROJETO: ARQUIVO
INDICADA: 2018-14-ARG_LOCAÇÃO_COBERTAS.DWG

GEOPAC AVENIDA PADRE ANTONIO TOMAZ, N° 5420, SALA 501
BARRIO ALBERTO, FORTALEZA
FONE: 85 3241 3147 | EMAIL: GEOPAC@GEOPAC.COM.BR