




VISTA 1

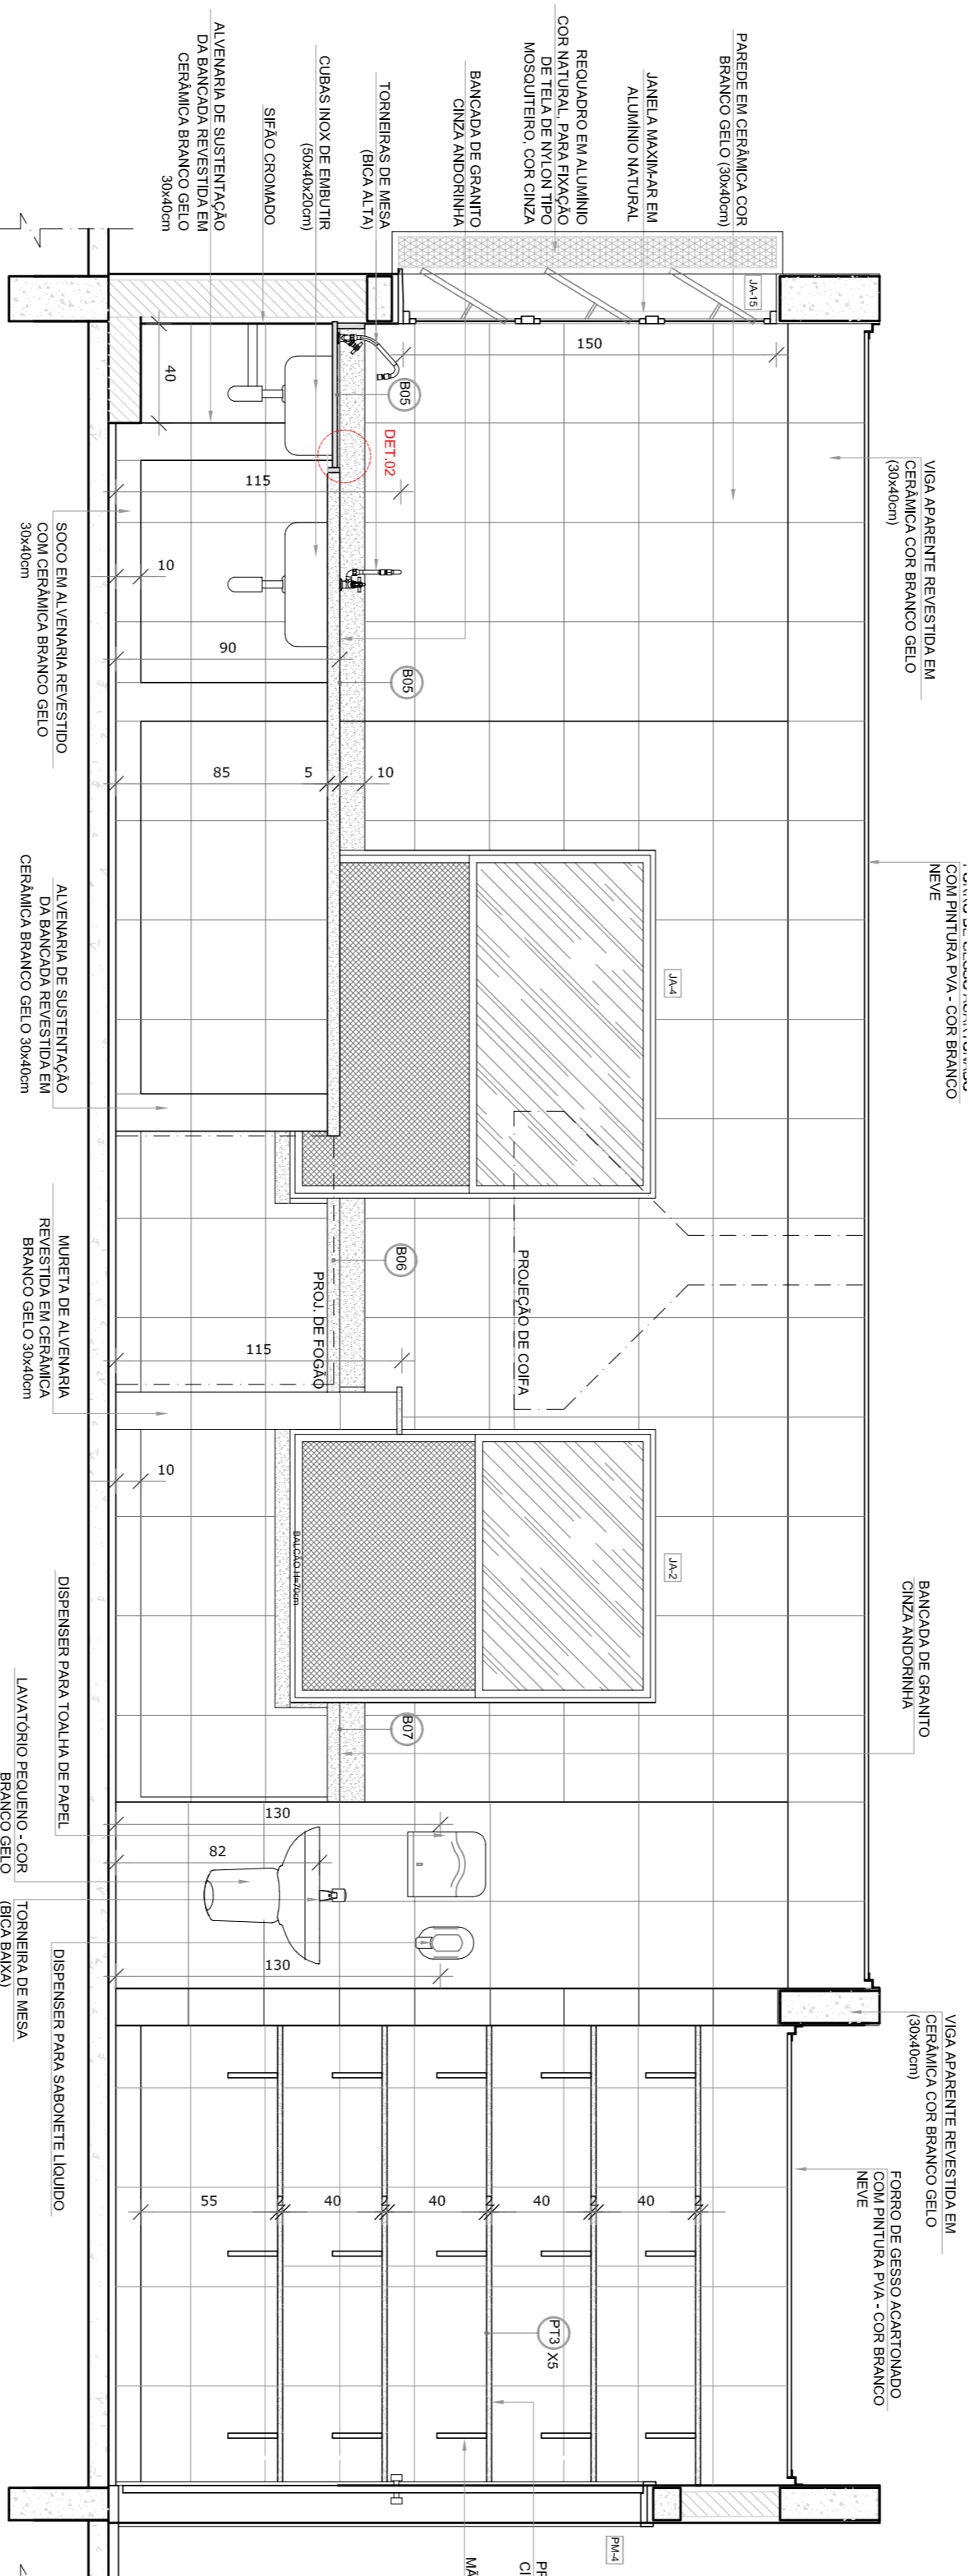


VISTA 2

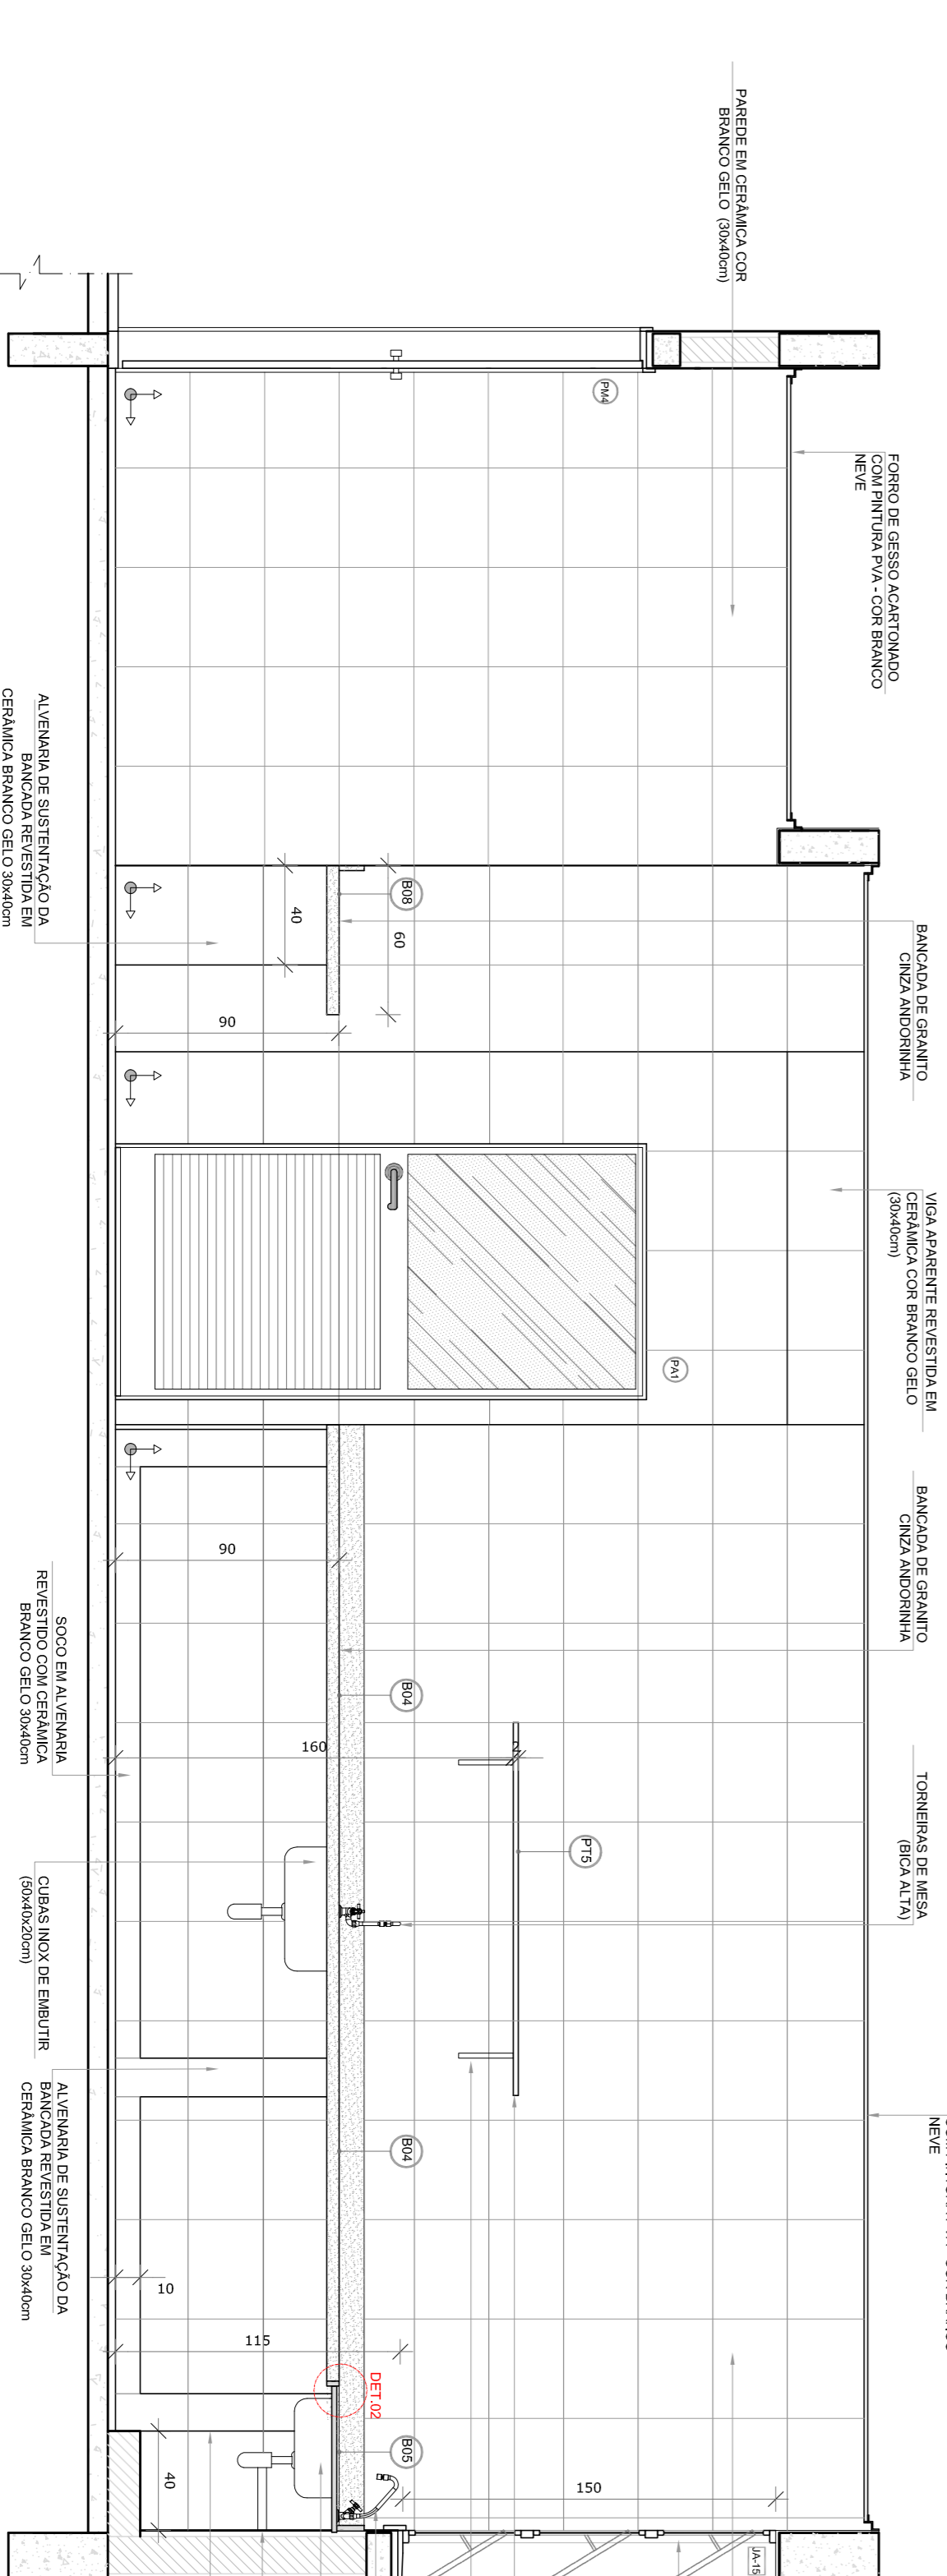


VISTA 4

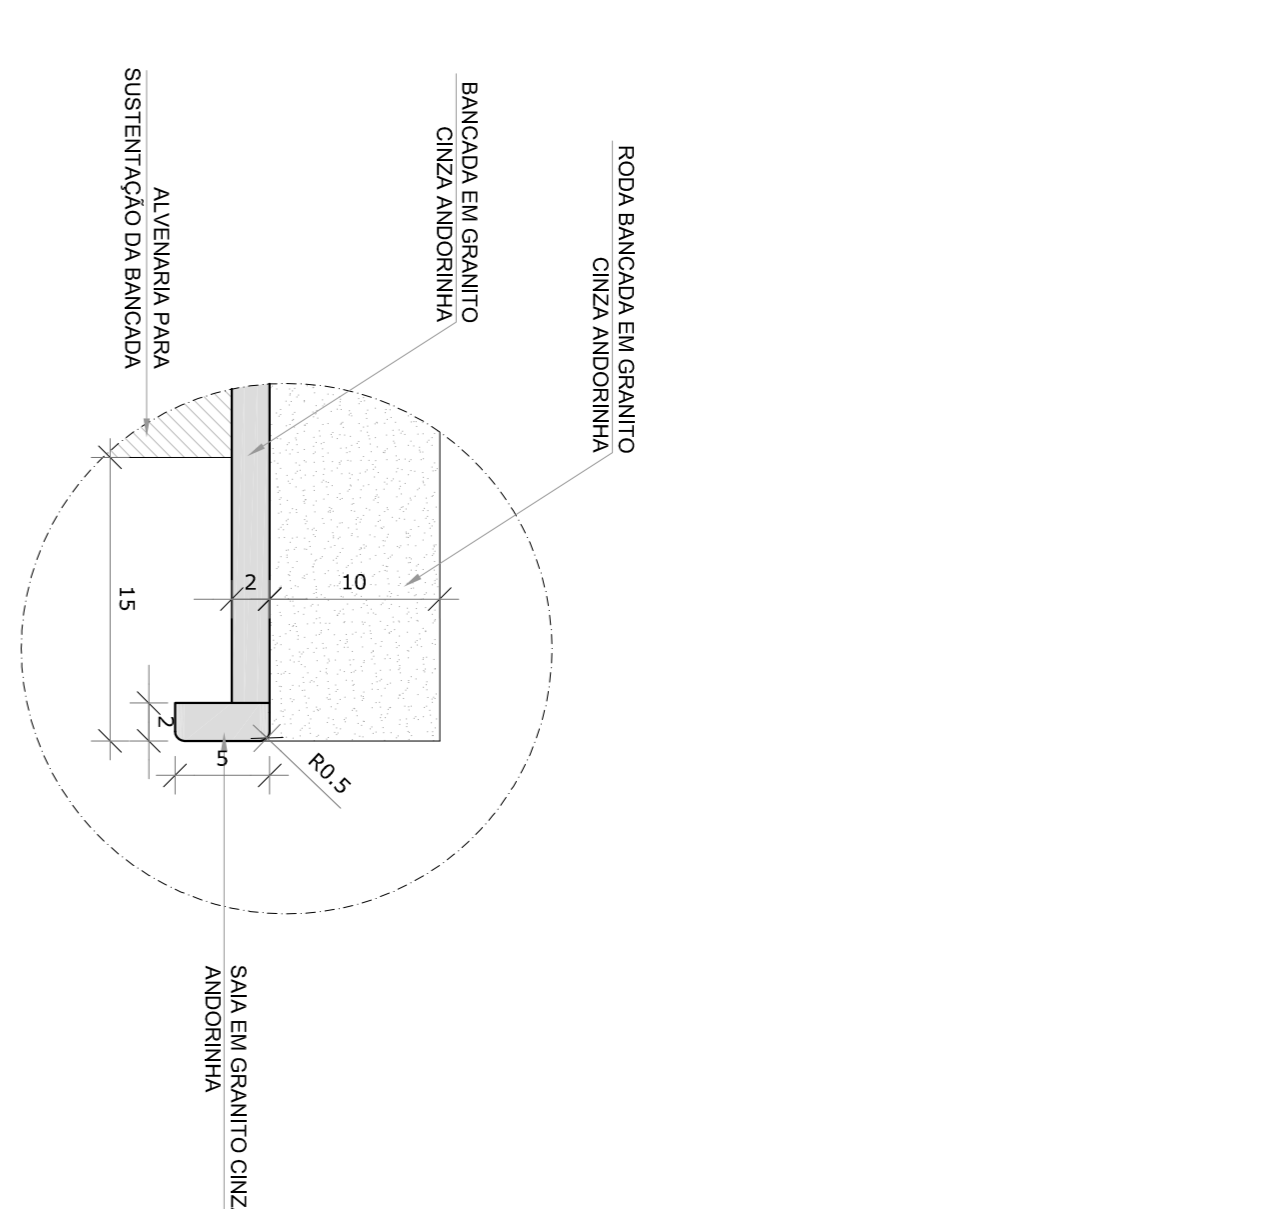

DETALHE 1 - CORTE bancada de granito - área seca sem escala

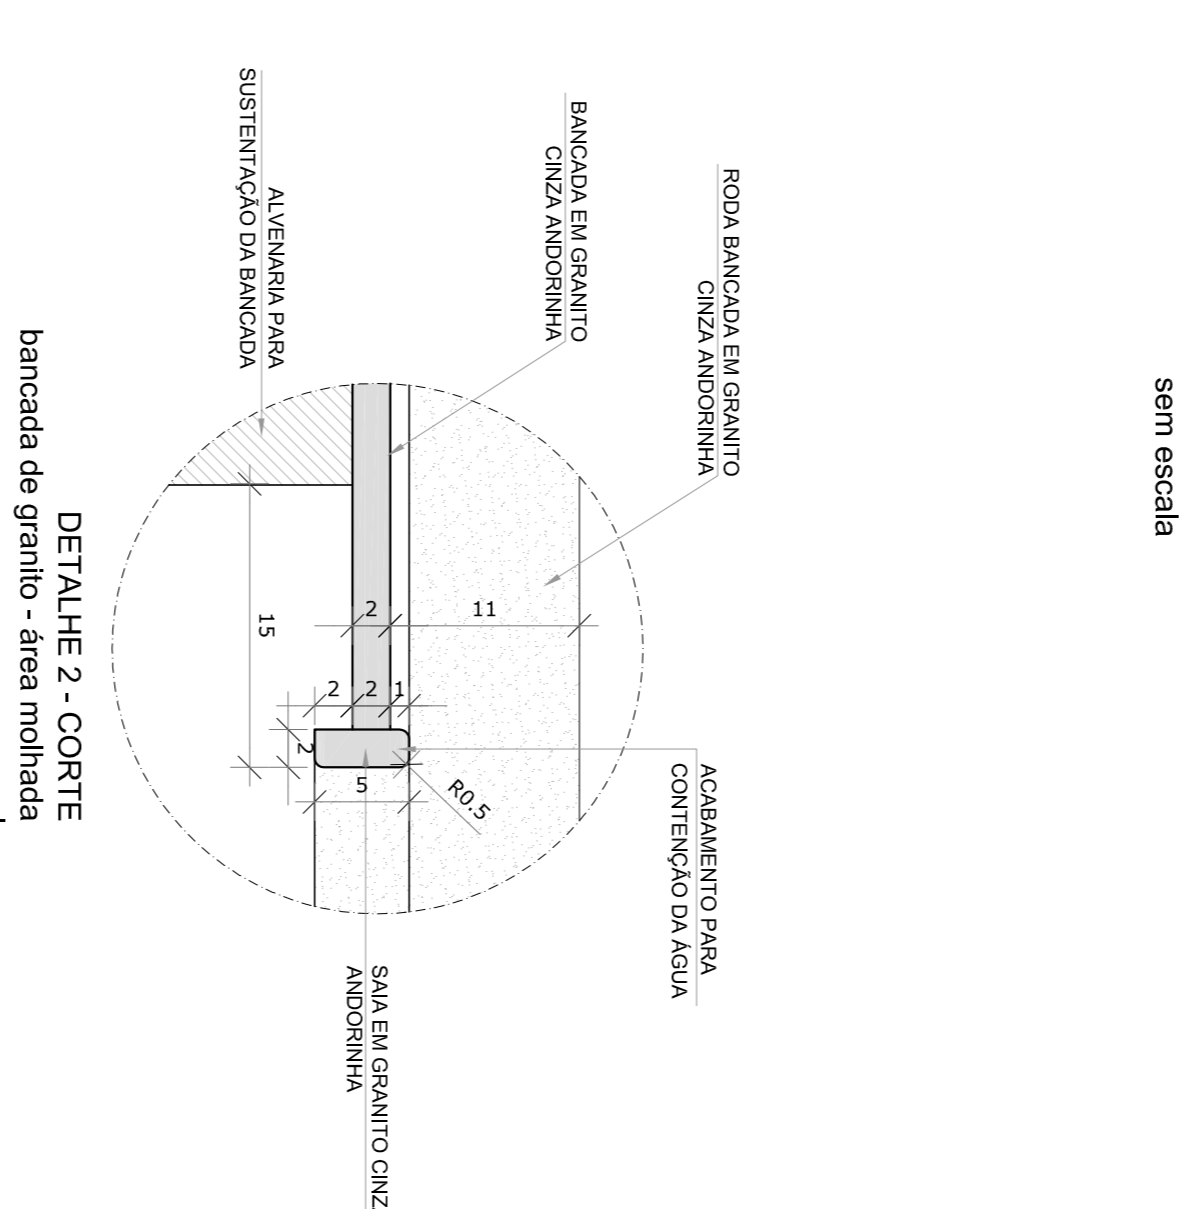

DETALHE 2 - CORTE bancada de granito - área molhada sem escala

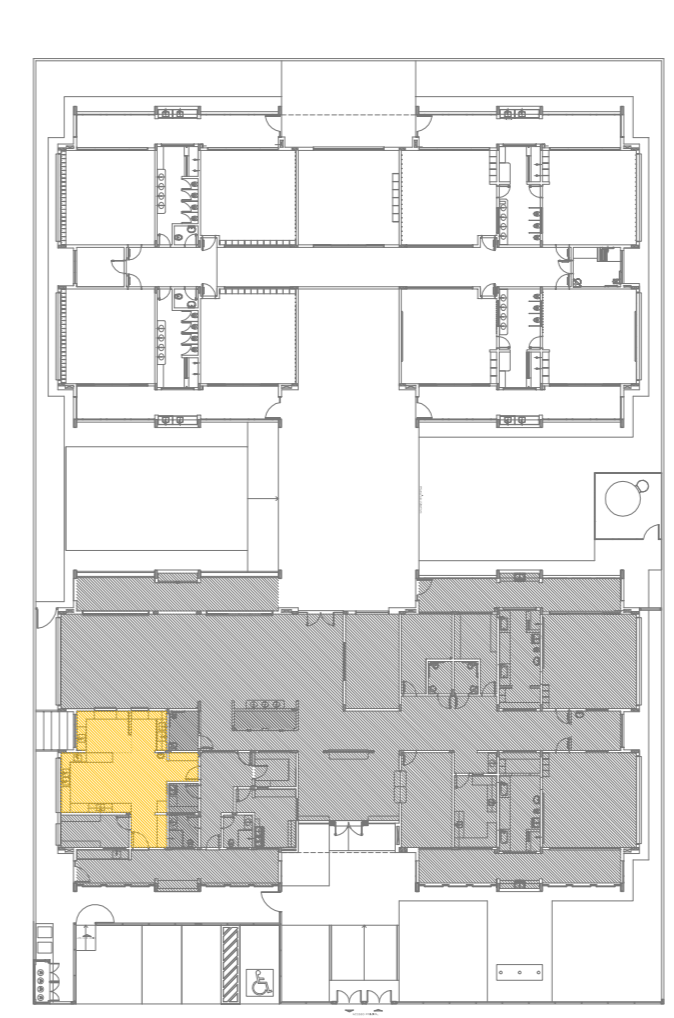

CROQUI DE REFERÊNCIA

NOTAS

- MEDIDAS E UNIDADES EM METROS;
- VERIFICAR POSIÇÃO EXATA DOS PILARES NO PROJETO ESTRUTURAL;
- EM CASO DE CONFLITO DE INFORMAÇÕES ENTRE O PROJETO GRÁFICO E O MEMORIAL DESCRITIVO, PREVALECE A INFORMAÇÃO CONTIDA NOS DESENHOS;
- ALTERAÇÕES NESTE PROJETO SOMENTE COM AUTORIZAÇÃO EXPRESSA DO FINE

REFERÊNCIAS:

- PLANALTA DE QUANTITATIVOS;
- MEMORIAL DESCRITIVO E ESPECIFICAÇÕES TÉCNICAS

LEGENDA:

	INDICAÇÃO NÍVEL PLANTAS CORTE		INDICAÇÃO DE VISTAS
	INDICAÇÃO DE cortes		ESPECIFICAÇÕES DE MATERIAS
	INDICAÇÃO DE FACHOS		INDICAÇÃO DE EIXOS
	INDICAÇÃO DE PORTAS E JANELAS		INDICAÇÃO DE ELEMENTOS (BANDELAS, TONELERAS E ETC.)

CONTROLE DE REVISÕES

02	JANEIRO 2017	Atualização à NBR 9050:2015
01	JULHO 2016	Adequação de gabarito e quadro de cargas no canteiro de obra, de ductos hidráulicos e sanitários pré-escala.

FNDE Fundação Nacional de Desenvolvimento da Educação

Ministério da Educação

PROJETO PADRÃO - FNDE

PROPRIETÁRIO: :

ENDEREÇO:

MUNICÍPIO - UF:

PROPRIETÁRIO:

RESP. TÉCNICO:

AUTOR DO PROJETO:

DIFEO:

OBSERVAÇÕES:

PROGRAMA PROINFÂNCIA - PROJETO TIPO 1

PROJETO DE ARQUITETURA

CONVERSÃO	COGEST - Coordenação Geral de Infraestrutura Educacional	ESCALA	INDICAÇÃO	PRIMEIRA
REVISÃO	R.01	DATA EMISSÃO	JANEIRO/2017	25/38
FORMATO	A1 (84x594)	R.02		