
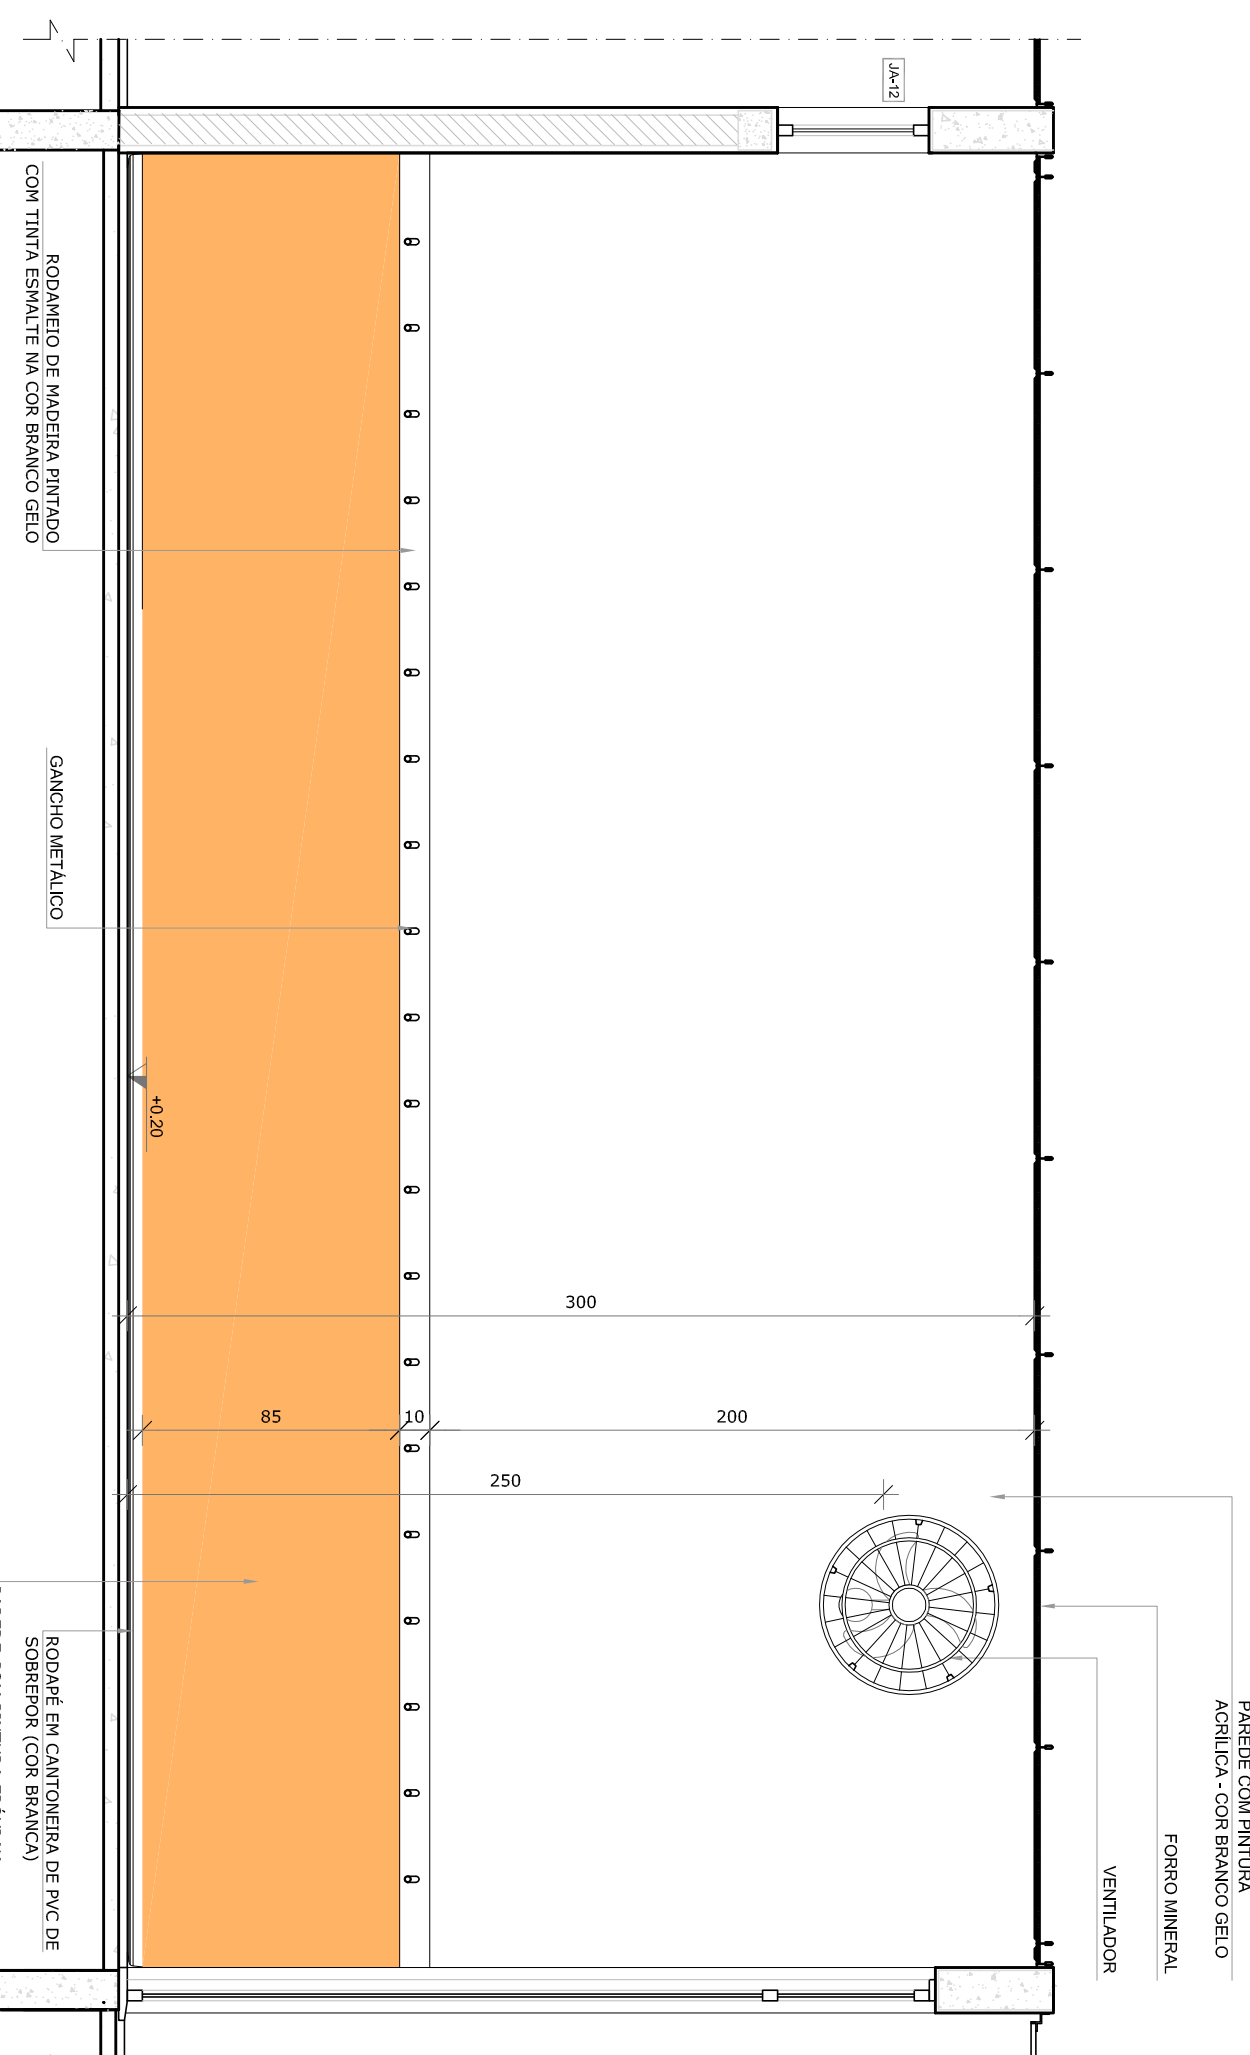
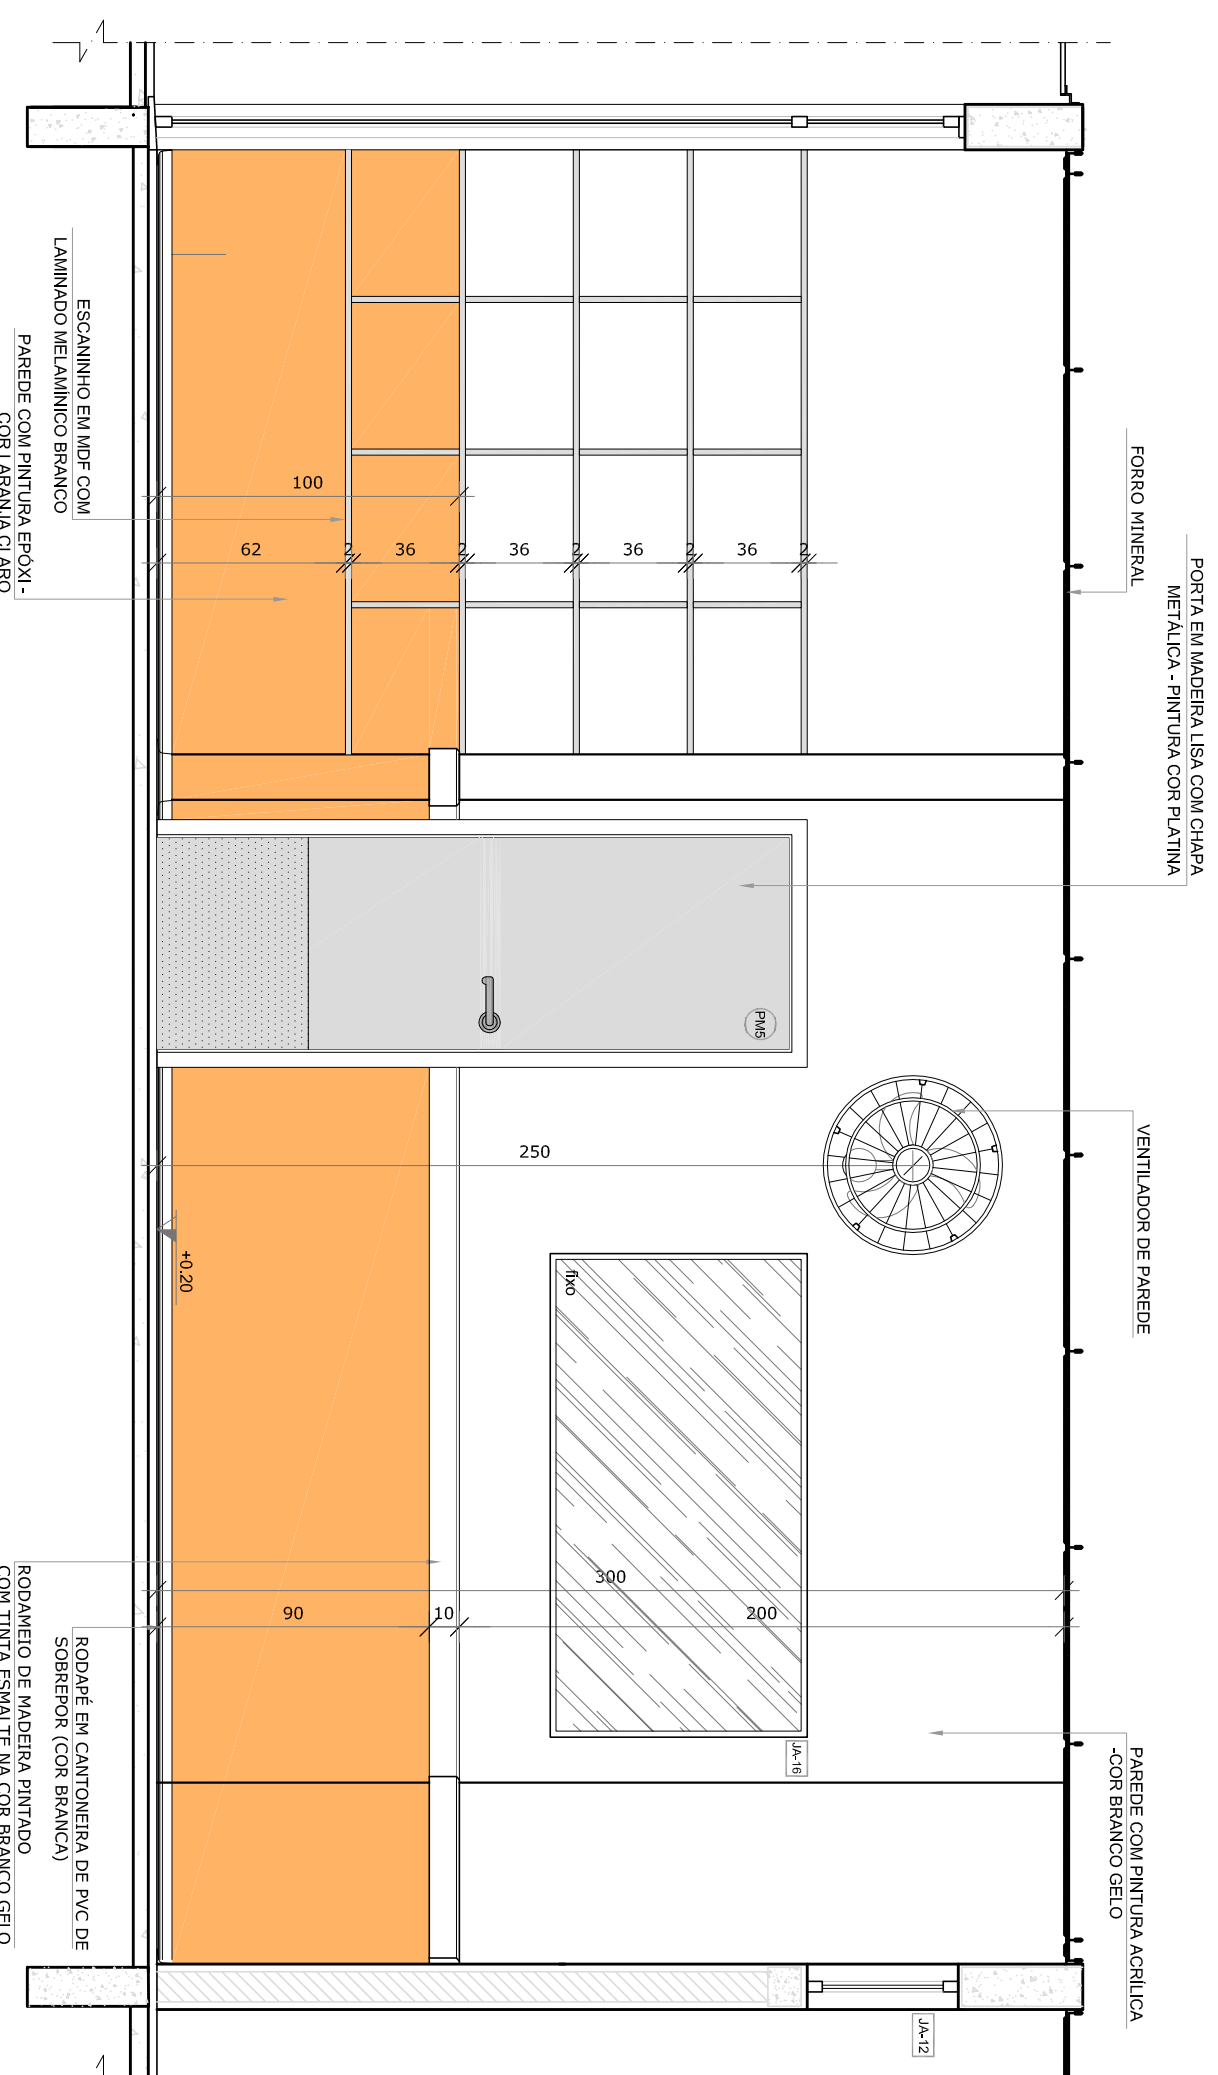


NOTAS: - CADA SALA DE ALTA VEREBERIA COMBINAÇÃO DIFERENTE DE CORES DE PISO E PAREDE. - VEREBERIA POSIÇÃO EXATA DOS PILARES NO PROJETO ESTRUTURAL. - EM CASO DE CONFLITO DE INFORMAÇÕES ENTRE O PROJETO GRÁFICO E O MEMORIAL DESCRITO, PREVALERÁ A INFORMAÇÃO CONTEÚDO NOS DESENHOS. - ALTERAÇÕES NESTE PROJETO SOMENTE COM AUTORIZAÇÃO EXPRESSA DO FINE

PLANTA BAIXA CRECHE III-1

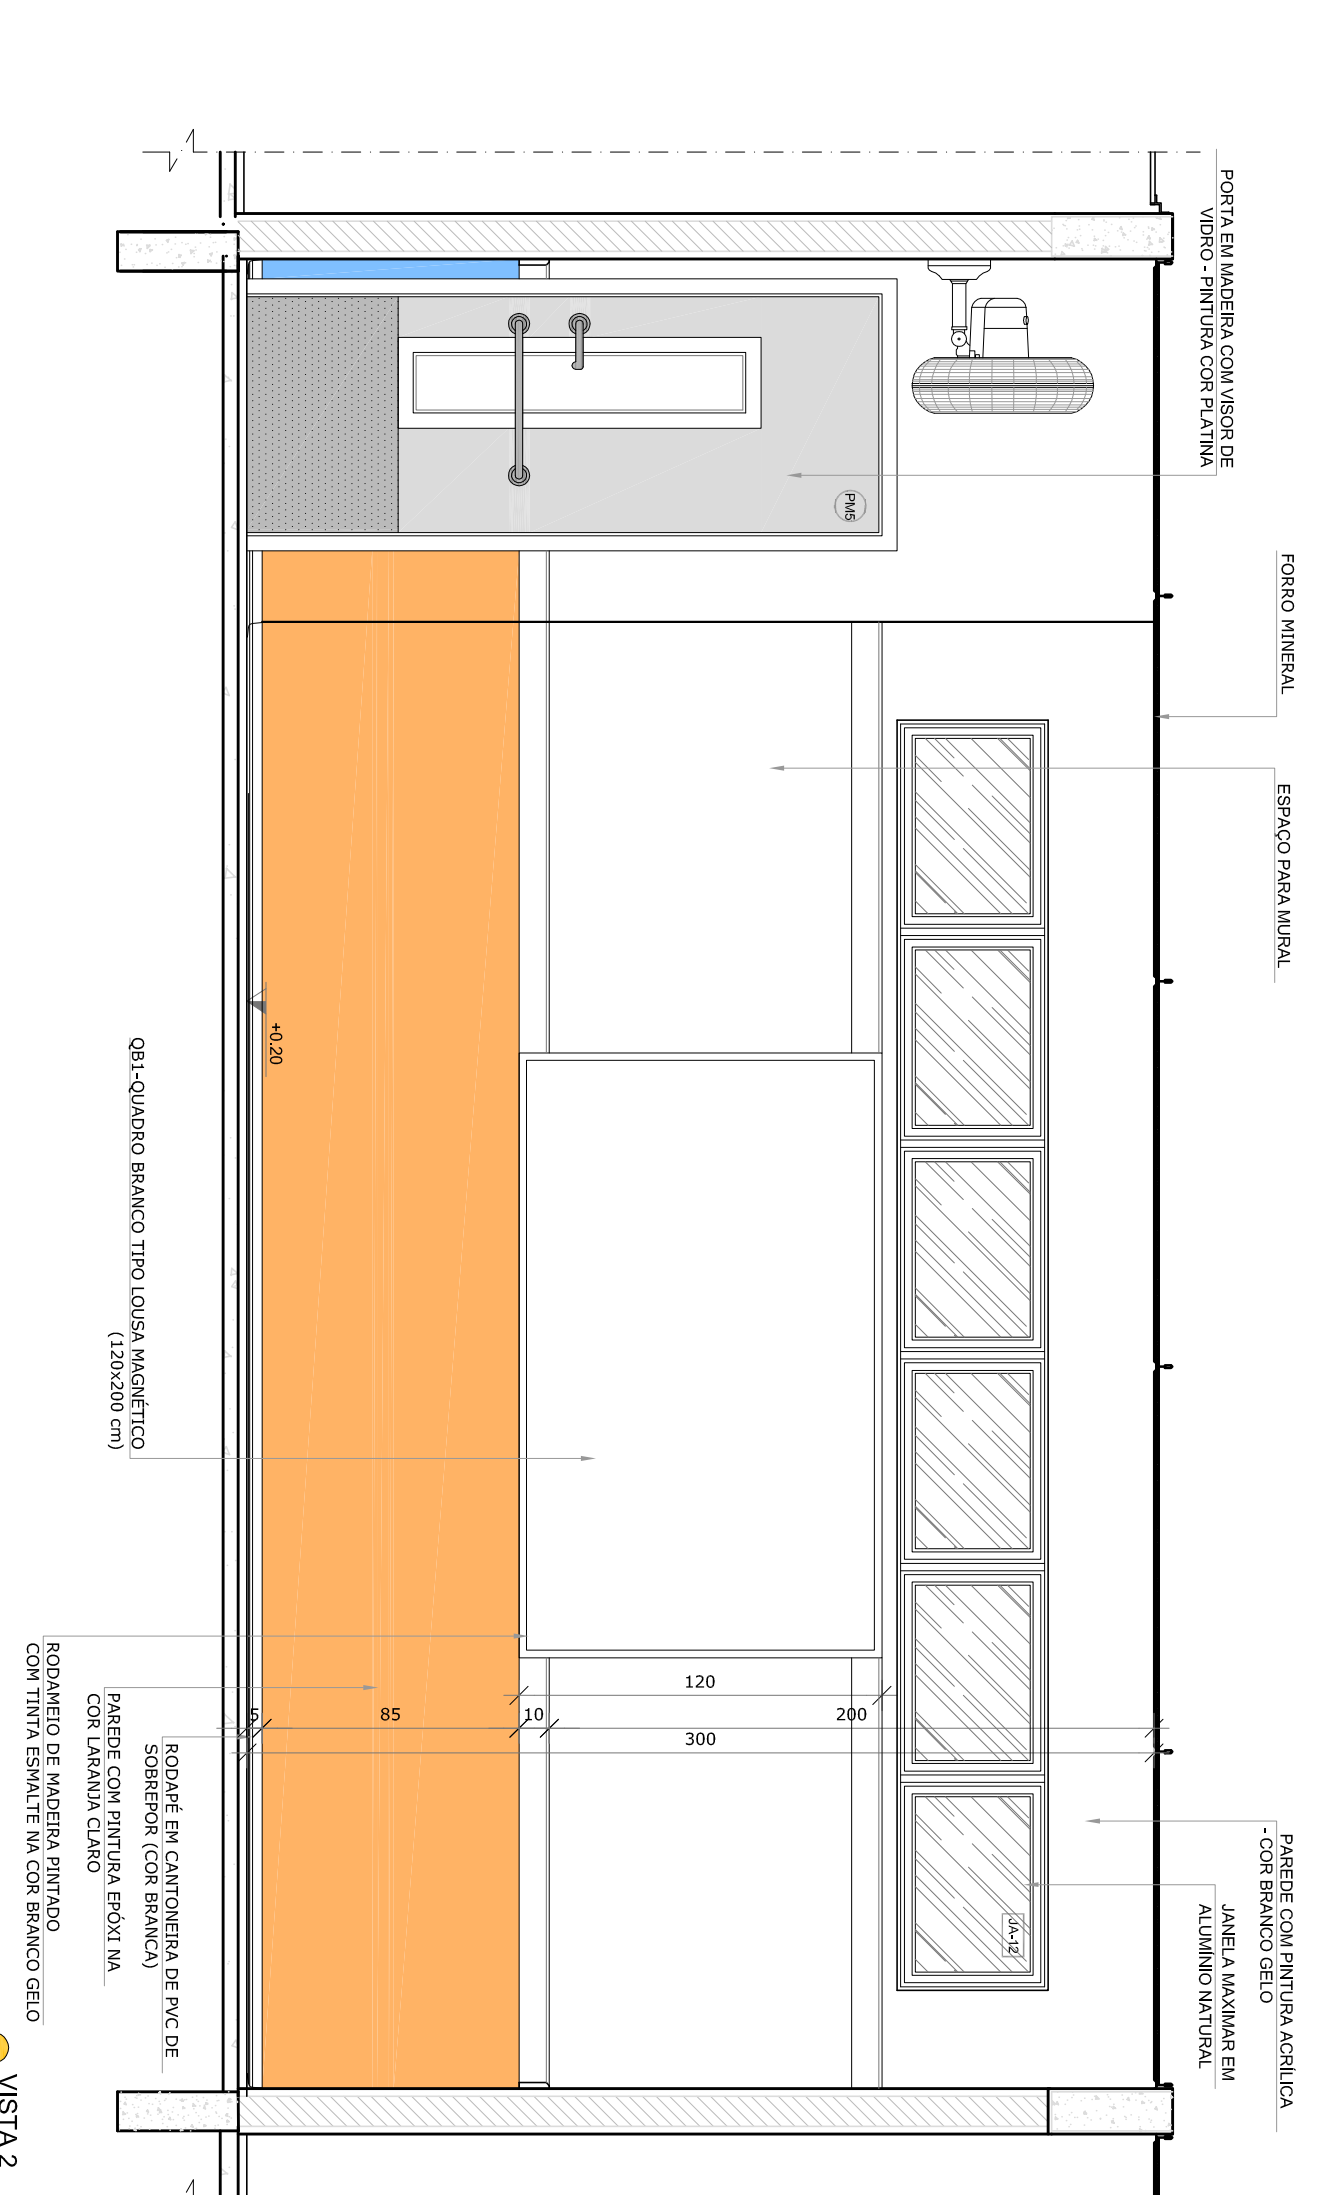


NOTAS

- MEDIDAS E NÍVEIS EM METROS.
- VEREBERIA POSIÇÃO EXATA DOS PILARES NO PROJETO ESTRUTURAL.
- EM CASO DE CONFLITO DE INFORMAÇÕES ENTRE O PROJETO GRÁFICO E O MEMORIAL DESCRITO, PREVALERÁ A INFORMAÇÃO CONTEÚDO NOS DESENHOS.
- ALTERAÇÕES NESTE PROJETO SOMENTE COM AUTORIZAÇÃO EXPRESSA DO FINE


REFERÊNCIAS:

- PLANILHA DE QUANTITATIVOS.
- MEMORIAL DESCRITIVO E ESPECIFICAÇÕES TÉCNICAS

LEGENDA:			
	INDICAÇÃO NÍVEL PLANTAS CORTE		INDICAÇÃO DE VISTAS
	INDICAÇÃO DE cortes		ESPECIFICAÇÕES DE MATERIAS
	INDICAÇÃO DE FACHOSAS		INDICAÇÃO DE EIXOS
	INDICAÇÃO DE PORTAS E JANELAS		INDICAÇÃO DE ELABORADOS (BANCOS, PIAQUETES E ETC)

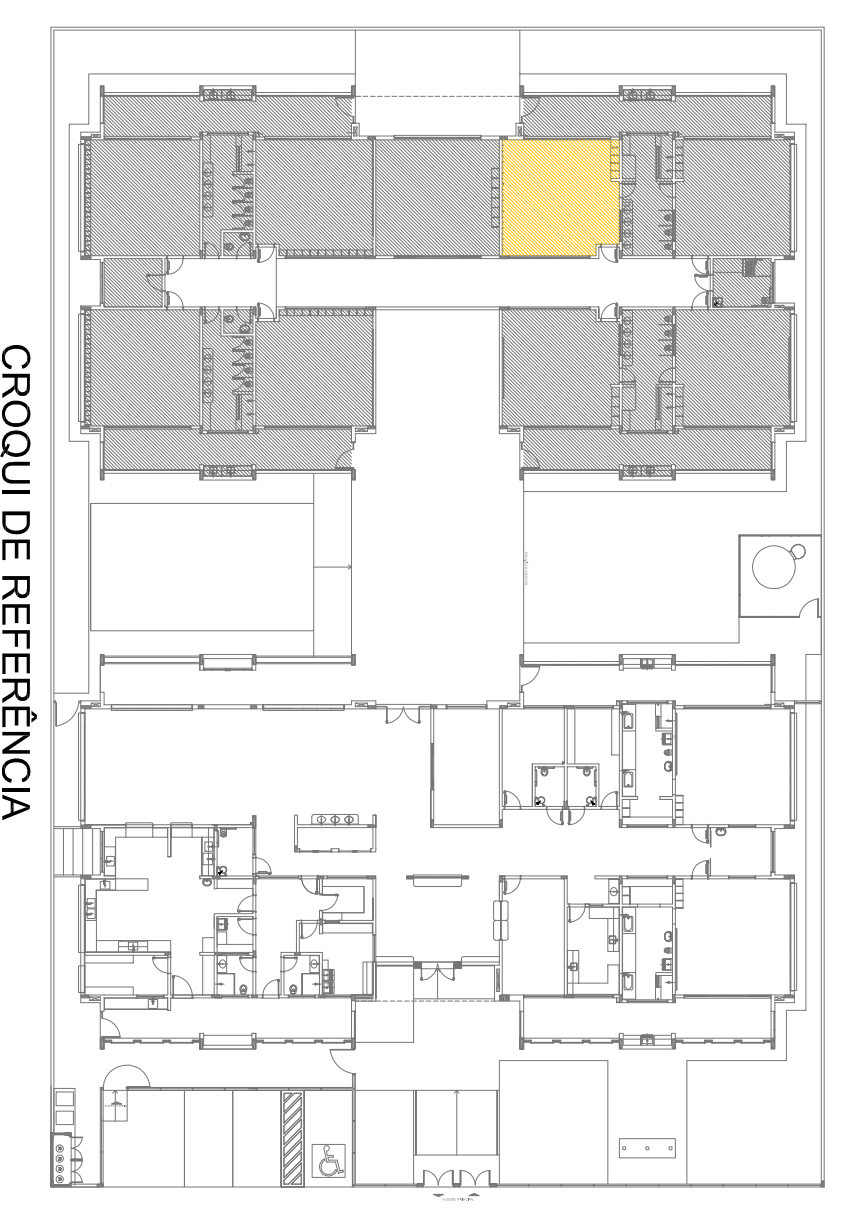

02	JANHEIRO 2017	Anudamento à NBR 9060/2015
01	JULHO 2016	Atualização de projeto de arquitetura, projeto de equipamento, planta de ventilação nos sanitários, cor dos pontos dos sanitários e altura da porta PAI.
		Atendimento de projeto de arquitetura, projeto de equipamento, planta de ventilação nos sanitários, cor dos pontos dos sanitários e altura da porta PAI.

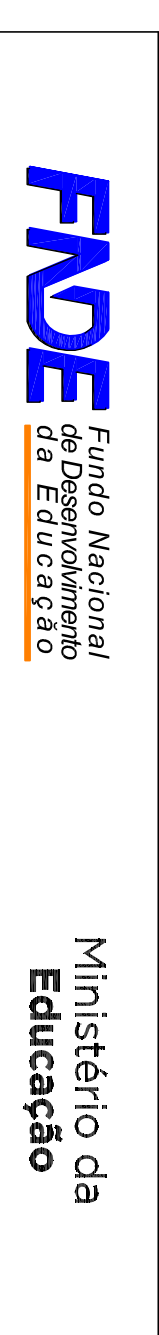

PROJETO PADRÃO - FNDE

PROPRIETÁRIO: _____	
ENDEREÇO: _____	
MUNICÍPIO - UF: _____	
PROPRIETÁRIO	_____
RESP. TÉCNICO	_____
AUTOR DO PROJETO	_____
DLFO	_____
CREA	_____

OBSERVAÇÕES:	
PROGRAMA PROINFÂNCIA - PROJETO TIPO 1	
PROJETO DE ARQUITETURA	
AMPLIAÇÃO DO BLOCO B	
CRECHE III-1	
COORDENADOR	_____
General de Infraestrutura Educacional	
ESCALA	1/25
PROJETO	_____
REVISÃO	R.00
R.01	_____
R.02	_____
FORMATO	A1(84x1189)
DATA EMISSÃO	JANHEIRO/2016
PRONTO	34/38